




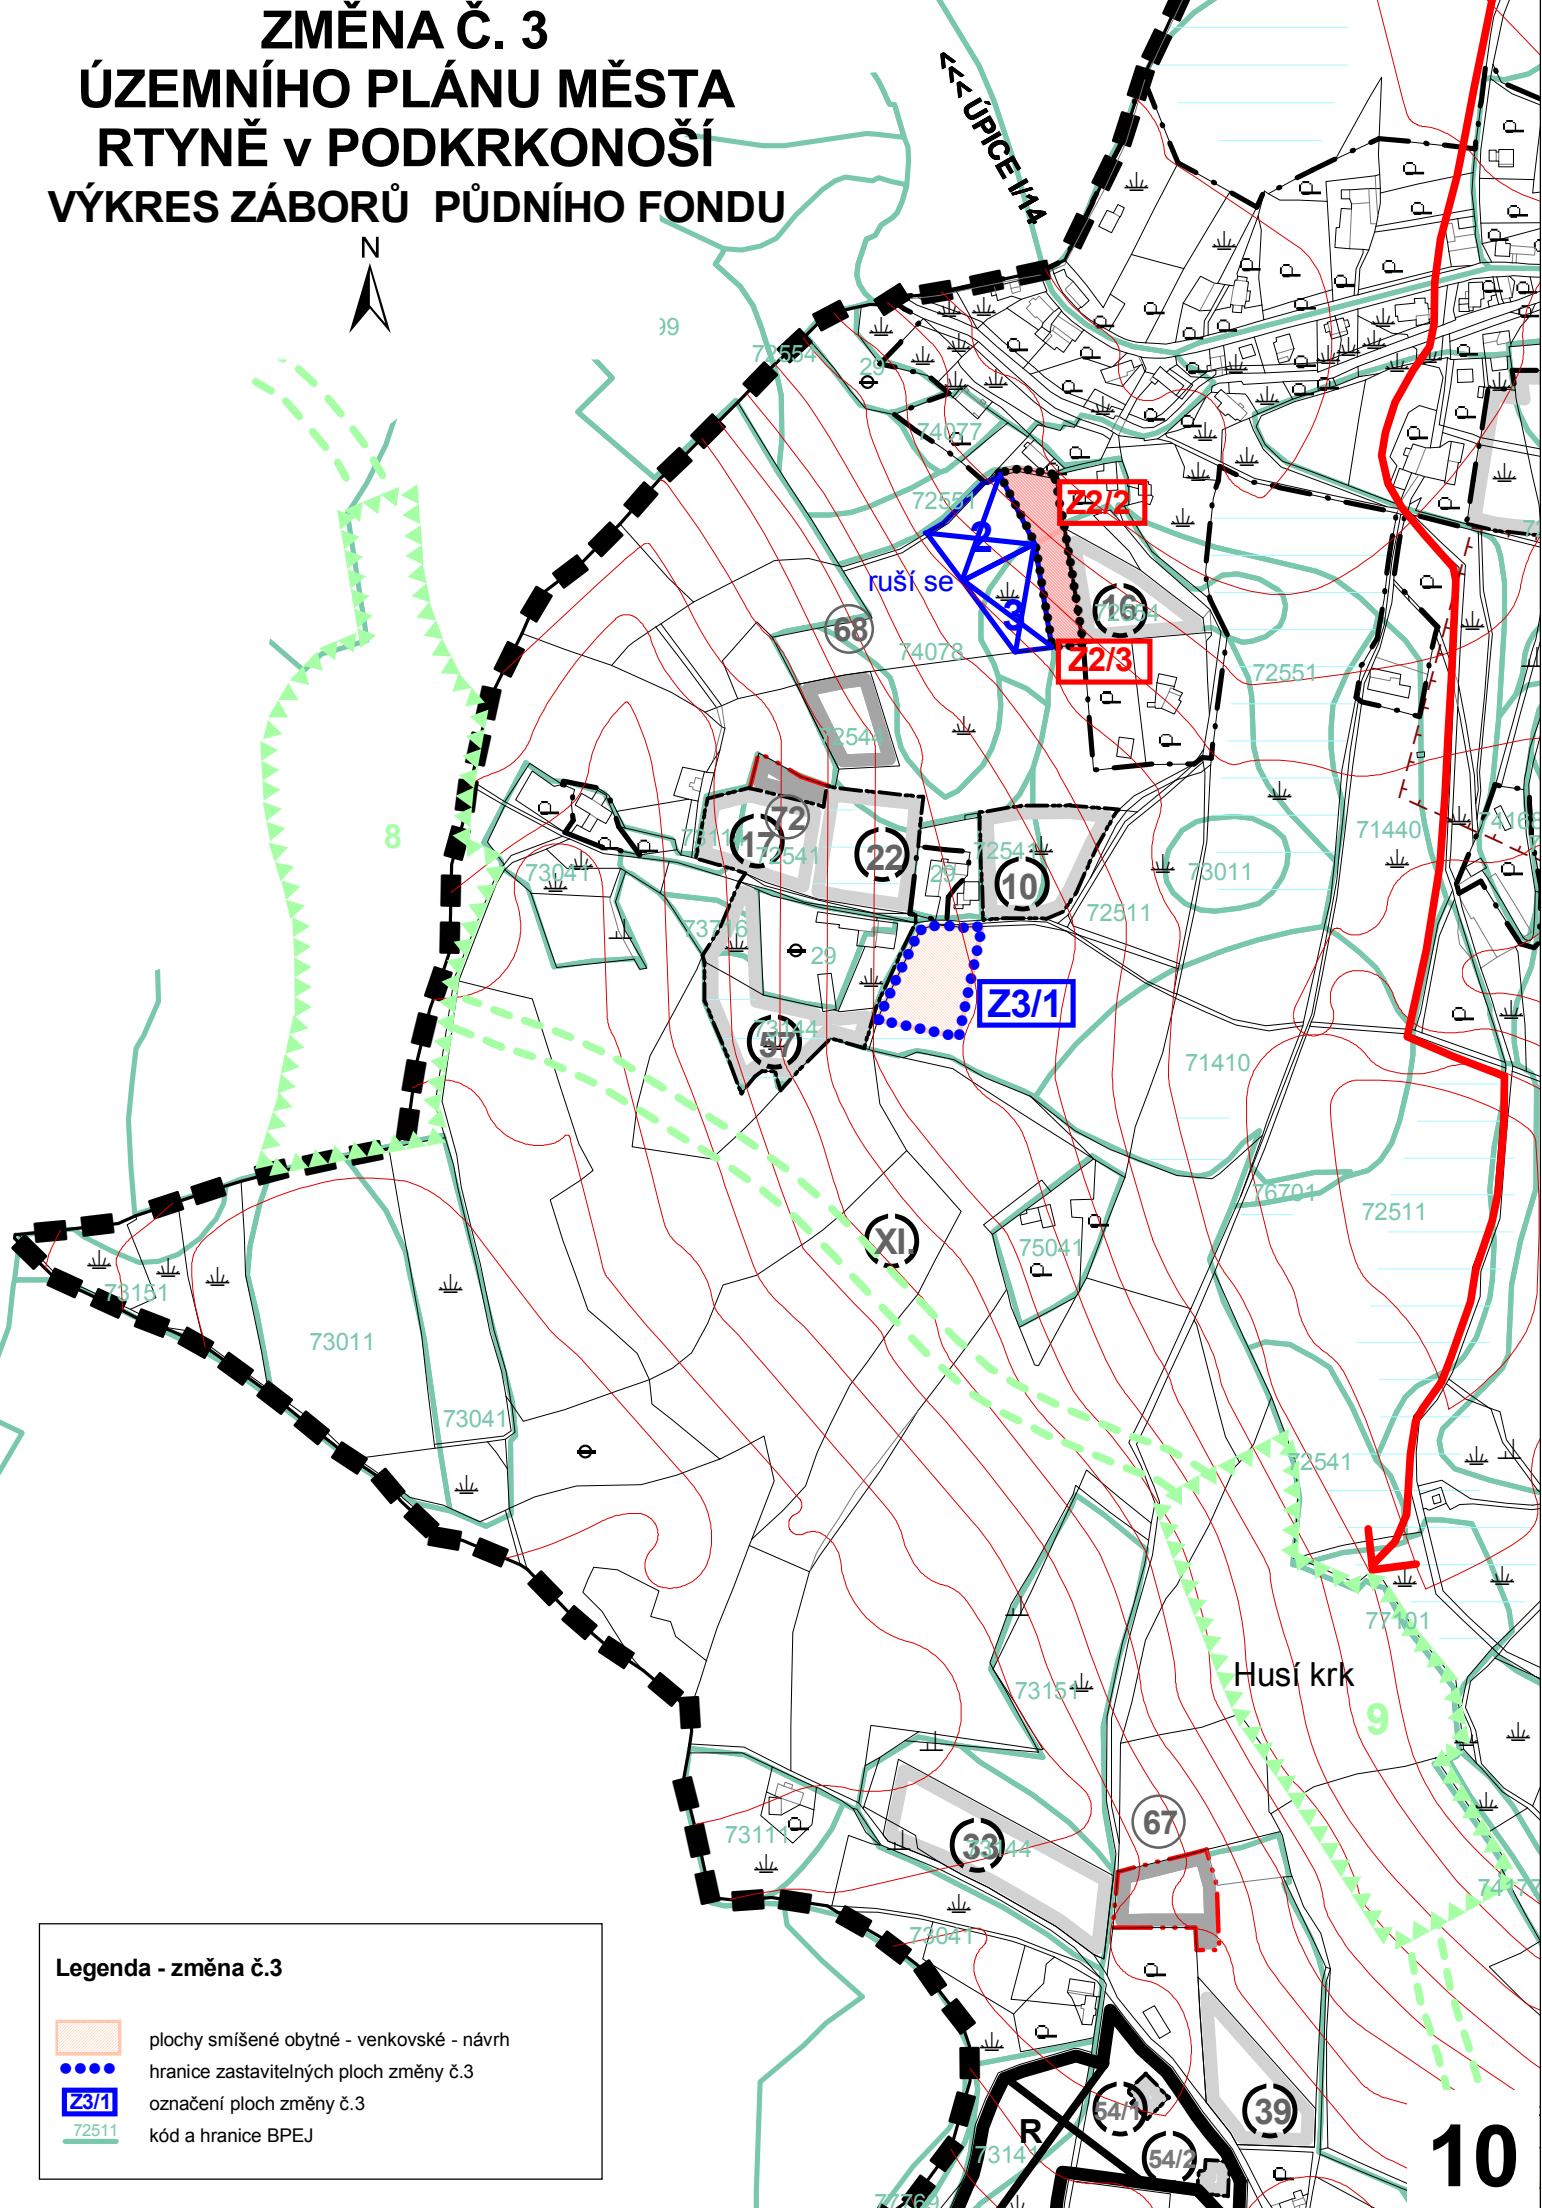

ZMĚNA Č. 3 ÚZEMNÍHO PLÁNU MĚSTA RTYNĚ v PODKRKONOŠÍ VÝKRES ZÁBORŮ PŮDNÍHO FONDU



Legenda - změna č.3

-  plochy smíšené obytné - venkovské - návrh
-  hranice zastavitelných ploch změny č.3
-  označení ploch změny č.3
-  kód a hranice BPEJ