


# ZMĚNA Č. 3 ÚZEMNÍHO PLÁNU MĚSTA RTYNĚ V PODKRKONOŠÍ HLAVNÍ VÝKRES

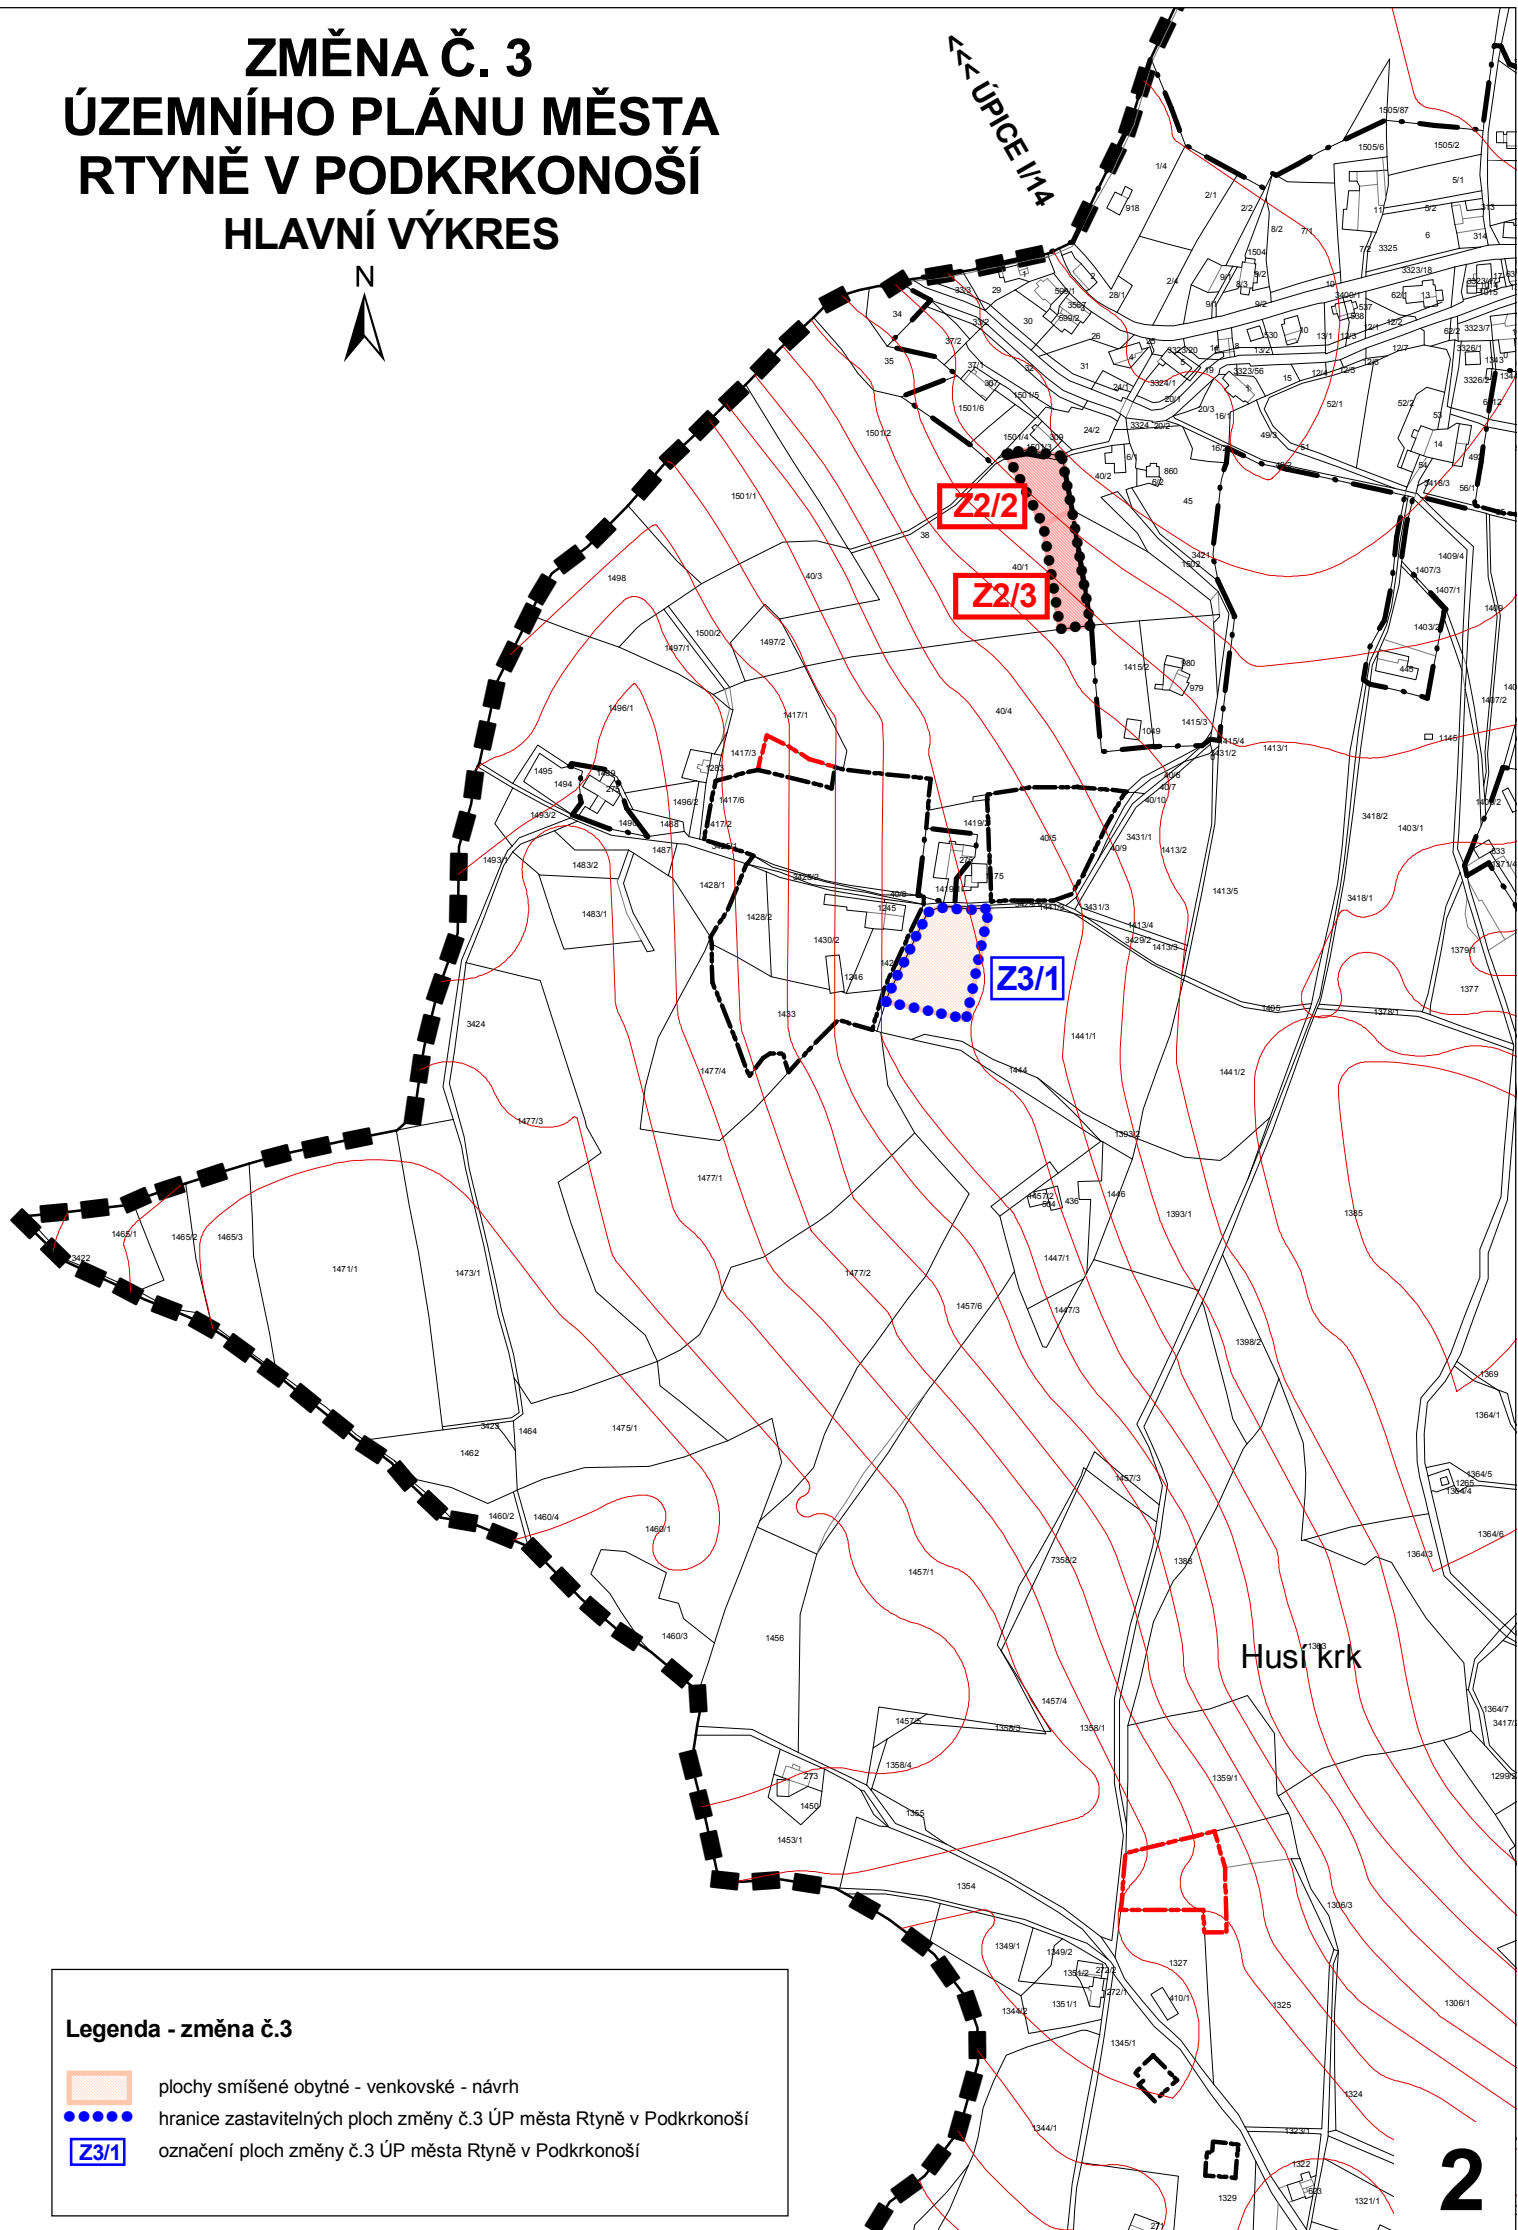




←← ÚPICE 1/1A



Husí krk

## Legenda - změna č.3

-  plochy smíšené obytné - venkovské - návrh
-  hranice zastavitelných ploch změny č.3 ÚP města Rtnyně v Podkrkonoší
-  označení ploch změny č.3 ÚP města Rtnyně v Podkrkonoší