


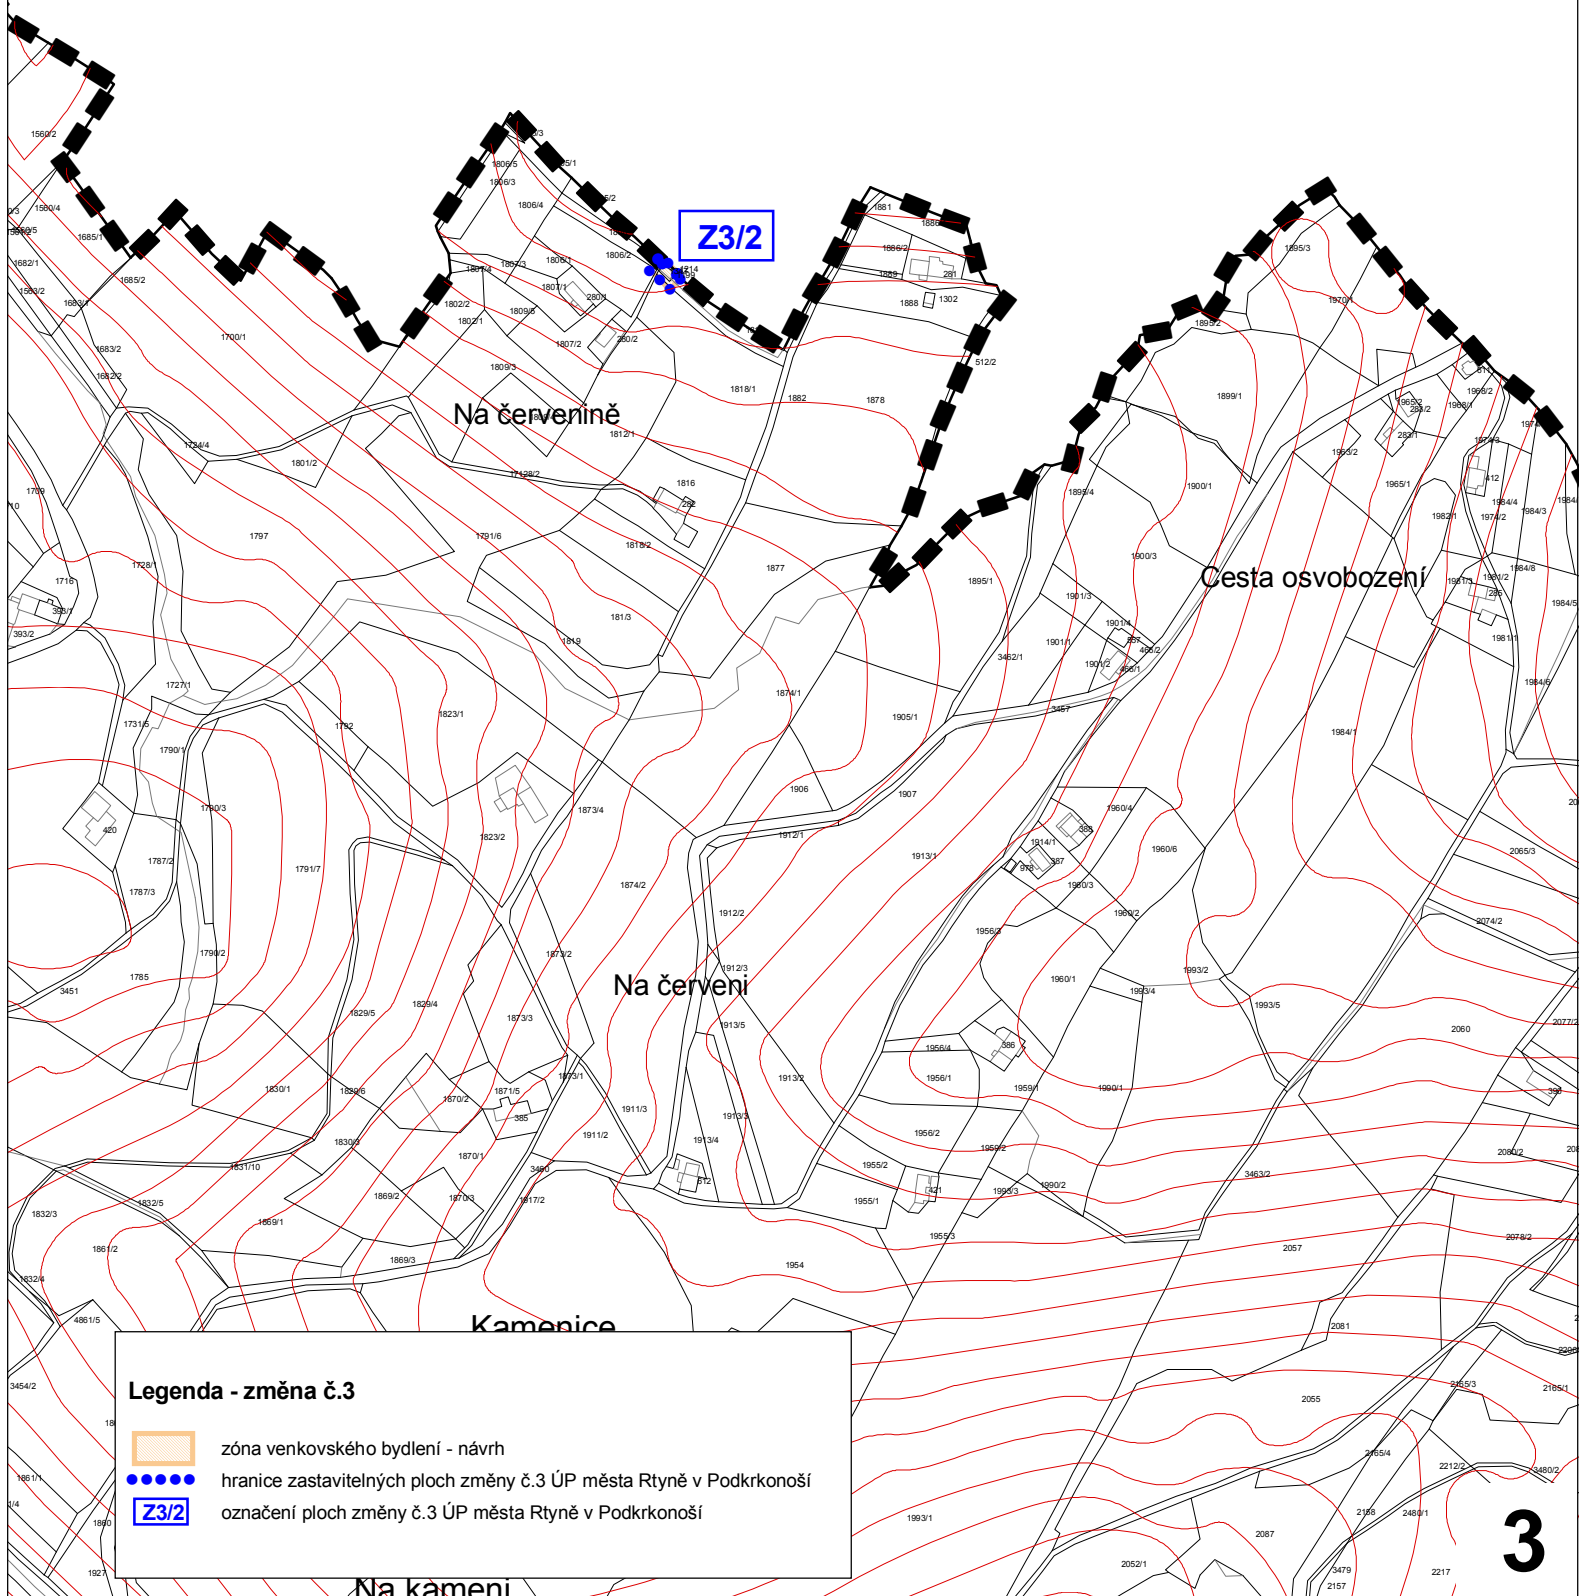


# ZMĚNA Č. 3 ÚZEMNÍHO PLÁNU MĚSTA RTYNĚ V PODKRKONOŠÍ HLAVNÍ VÝKRES



## Legenda - změna č.3

-  zóna venkovského bydlení - návrh
-  hranice zastavitelných ploch změny č.3 ÚP města Rtyně v Podkrkonoší
-  označení ploch změny č.3 ÚP města Rtyně v Podkrkonoší