


# ZMĚNA Č. 3 ÚZEMNÍHO PLÁNU MĚSTA RTYTNĚ v PODKRKONOŠÍ VODNÍ HOSPODÁŘSTVÍ

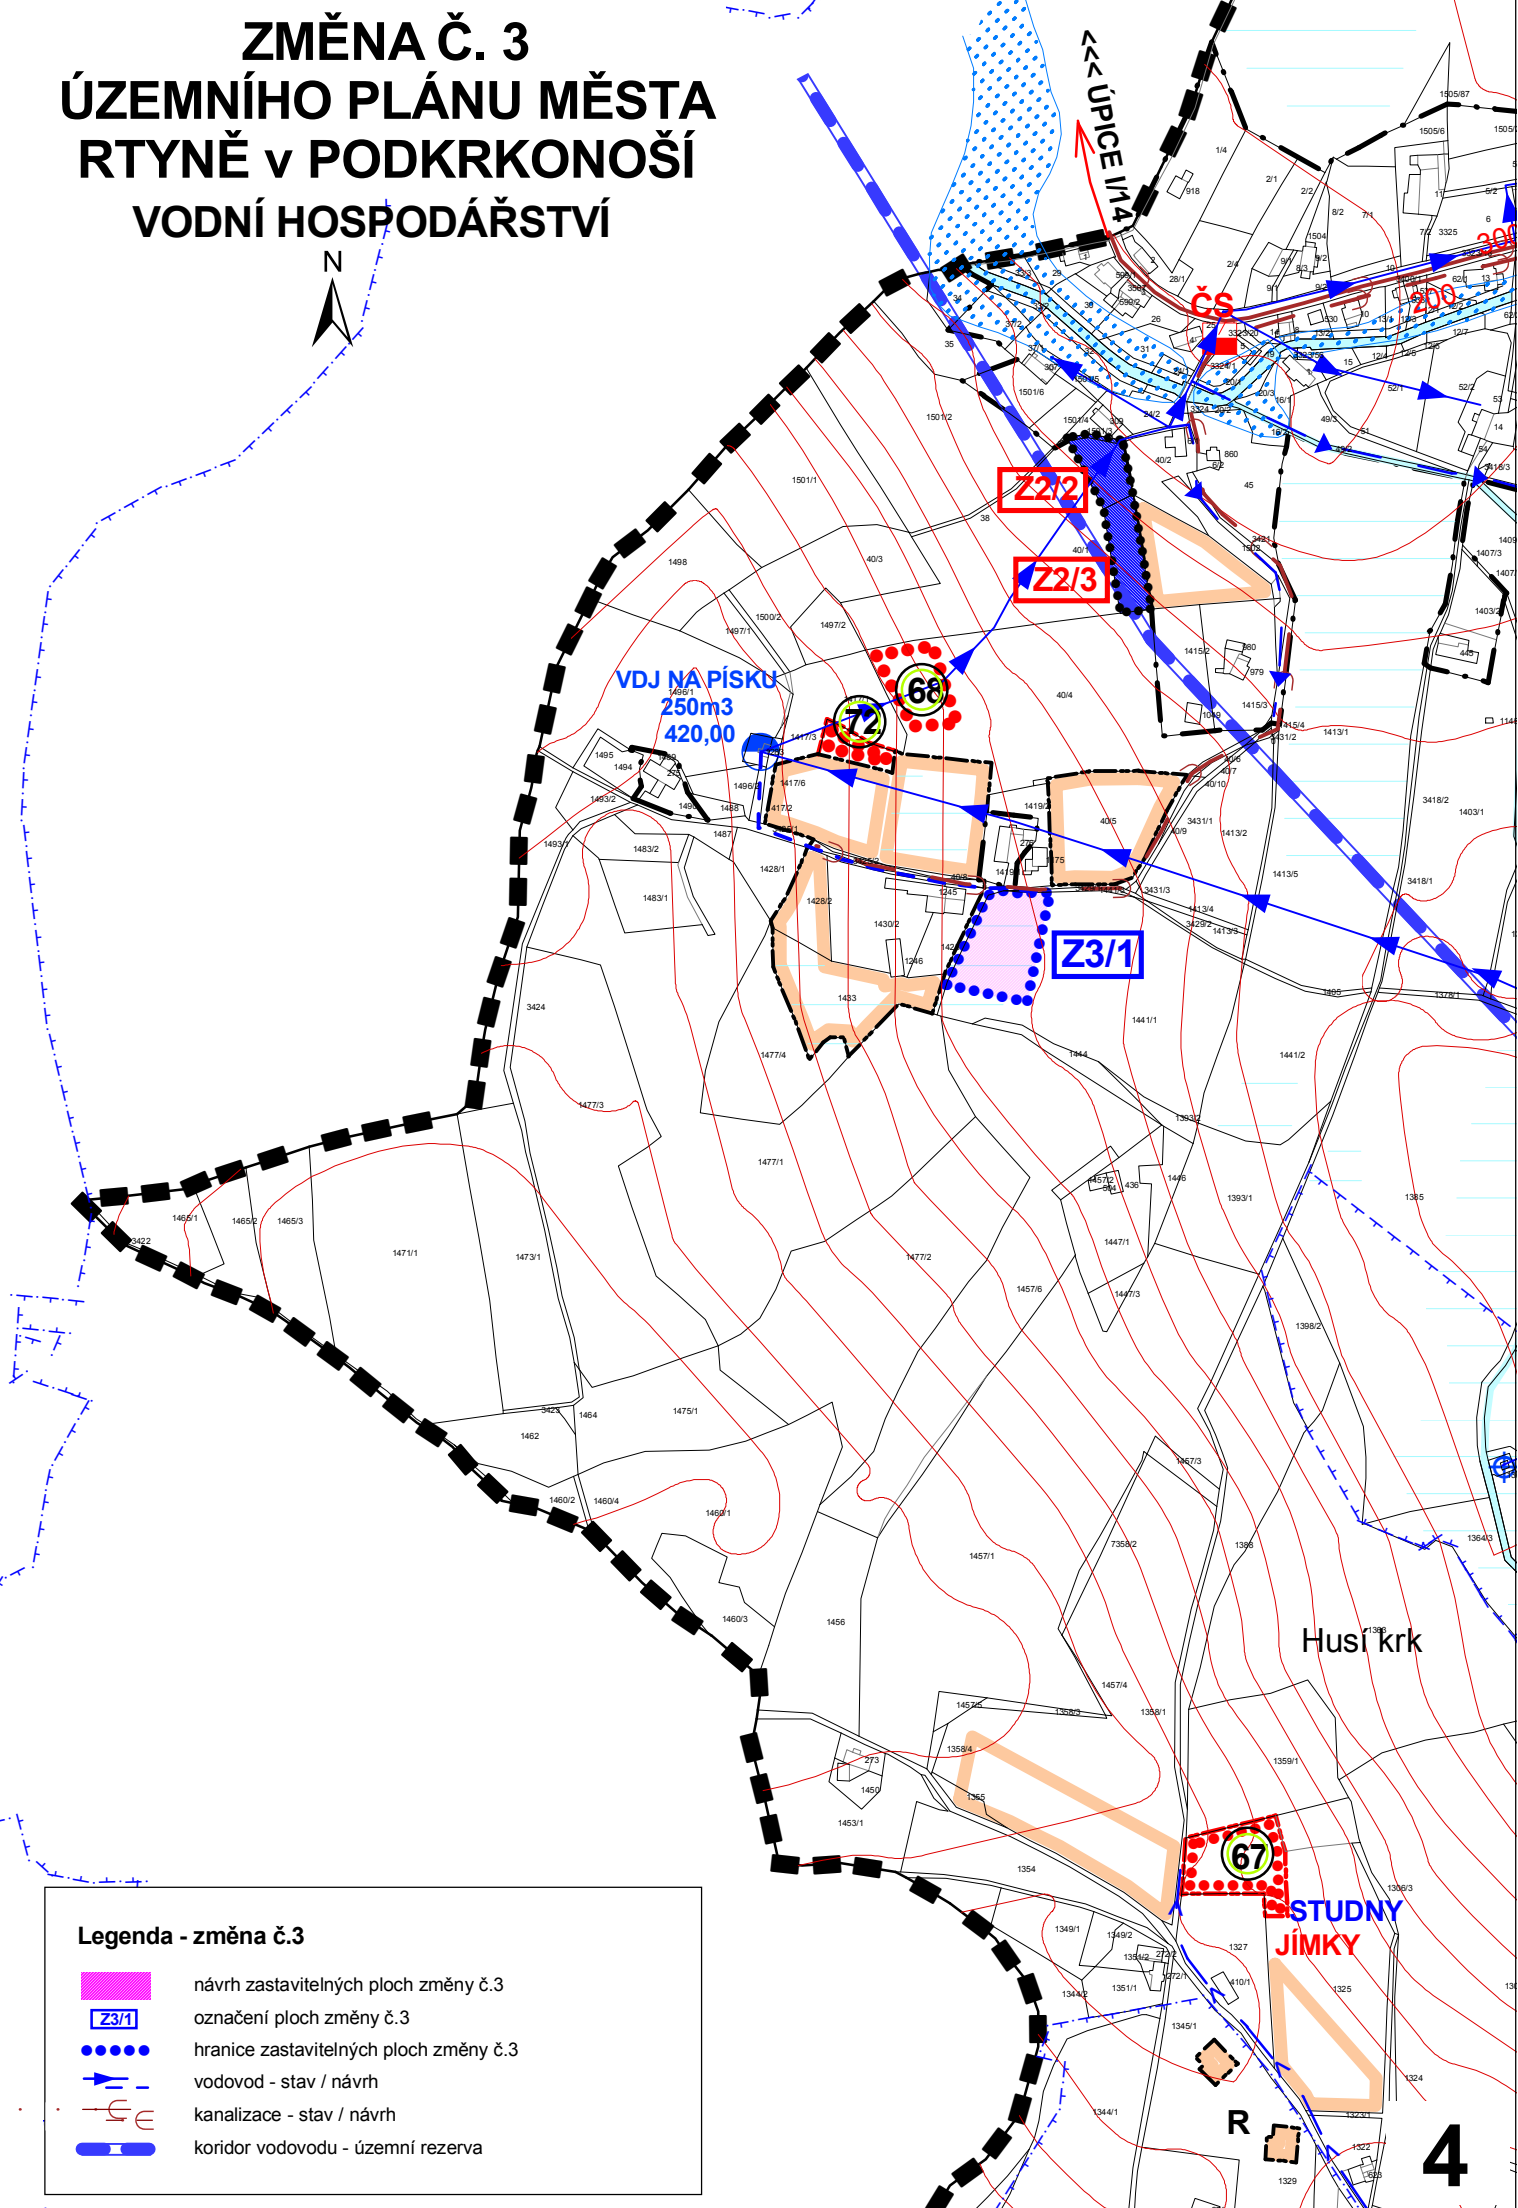

## Legenda - změna č.3

- návrh zastavitelných ploch změny č.3
- Z3/1 označení ploch změny č.3
- hranice zastavitelných ploch změny č.3
- vodovod - stav / návrh
- kanalizace - stav / návrh
- koridor vodovodu - územní rezerva