


ZMĚNA Č. 3 ÚZEMNÍHO PLÁNU MĚSTA RTYNĚ V PODKRKONOŠÍ ENERGETIKA

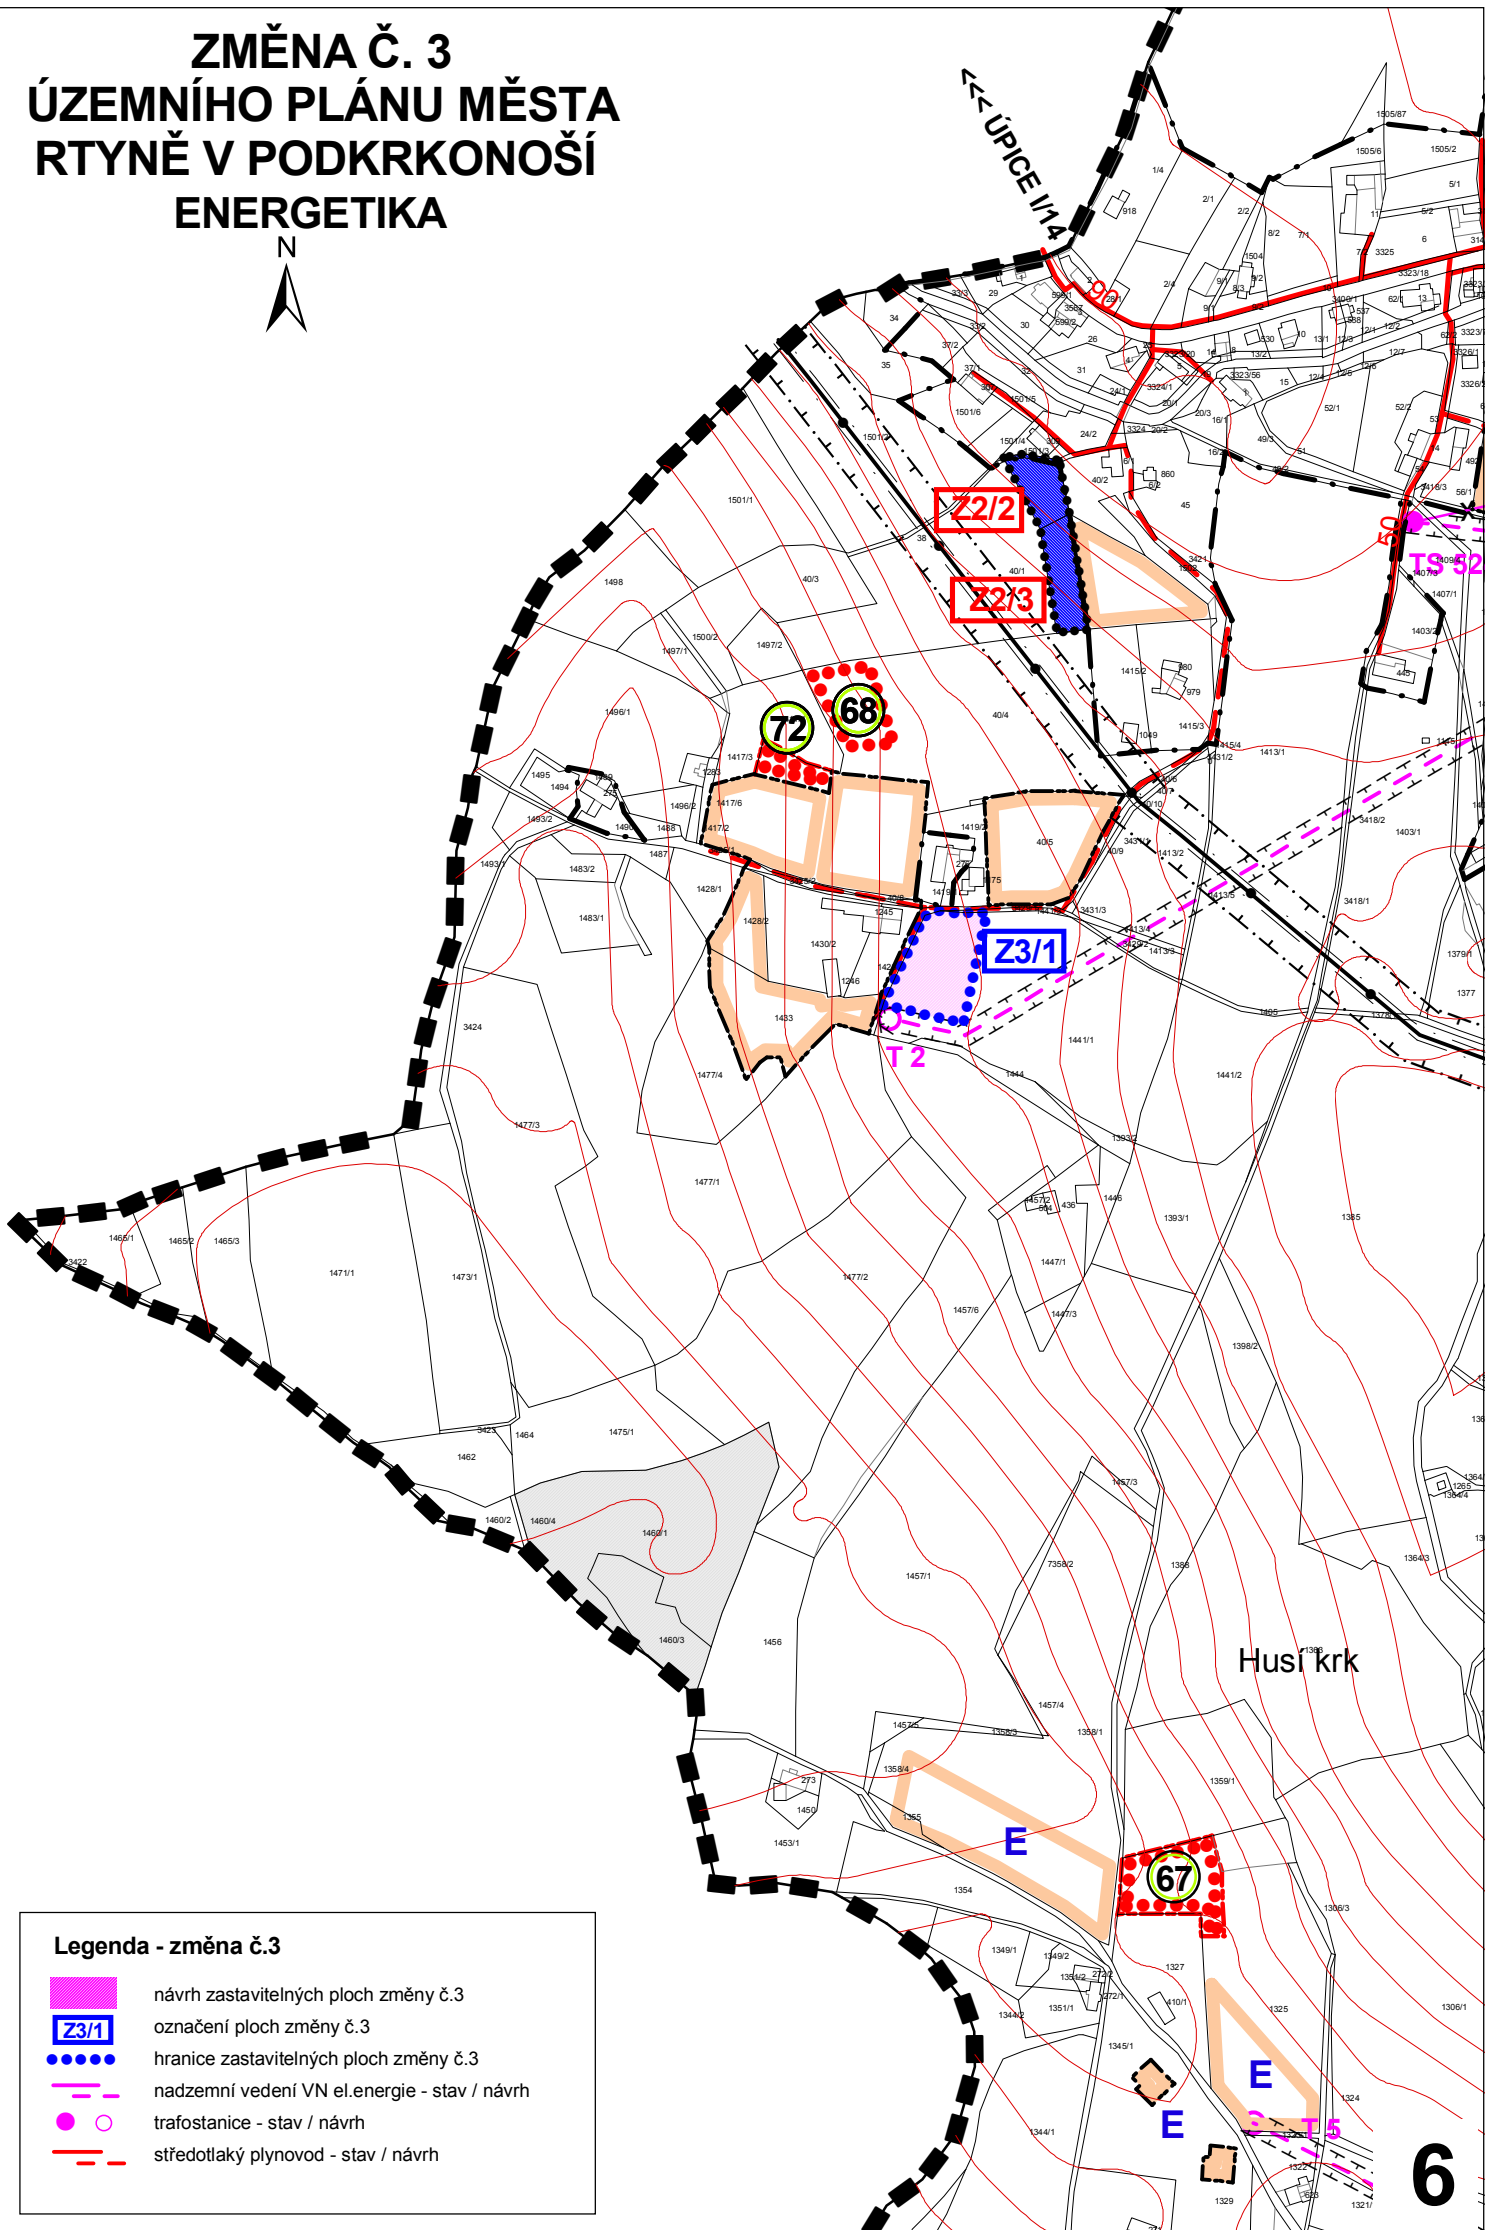

Legenda - změna č.3

- návrh zastavitelných ploch změny č.3
- Z3/1 označení ploch změny č.3
- hranice zastavitelných ploch změny č.3
- nadzemní vedení VN el.energie - stav / návrh
- trafostanice - stav / návrh
- středotlaký plynovod - stav / návrh