





ZMĚNA Č. 3 ÚZEMNÍHO PLÁNU MĚSTA RTYNĚ V PODKRKONOŠÍ ENERGETIKA

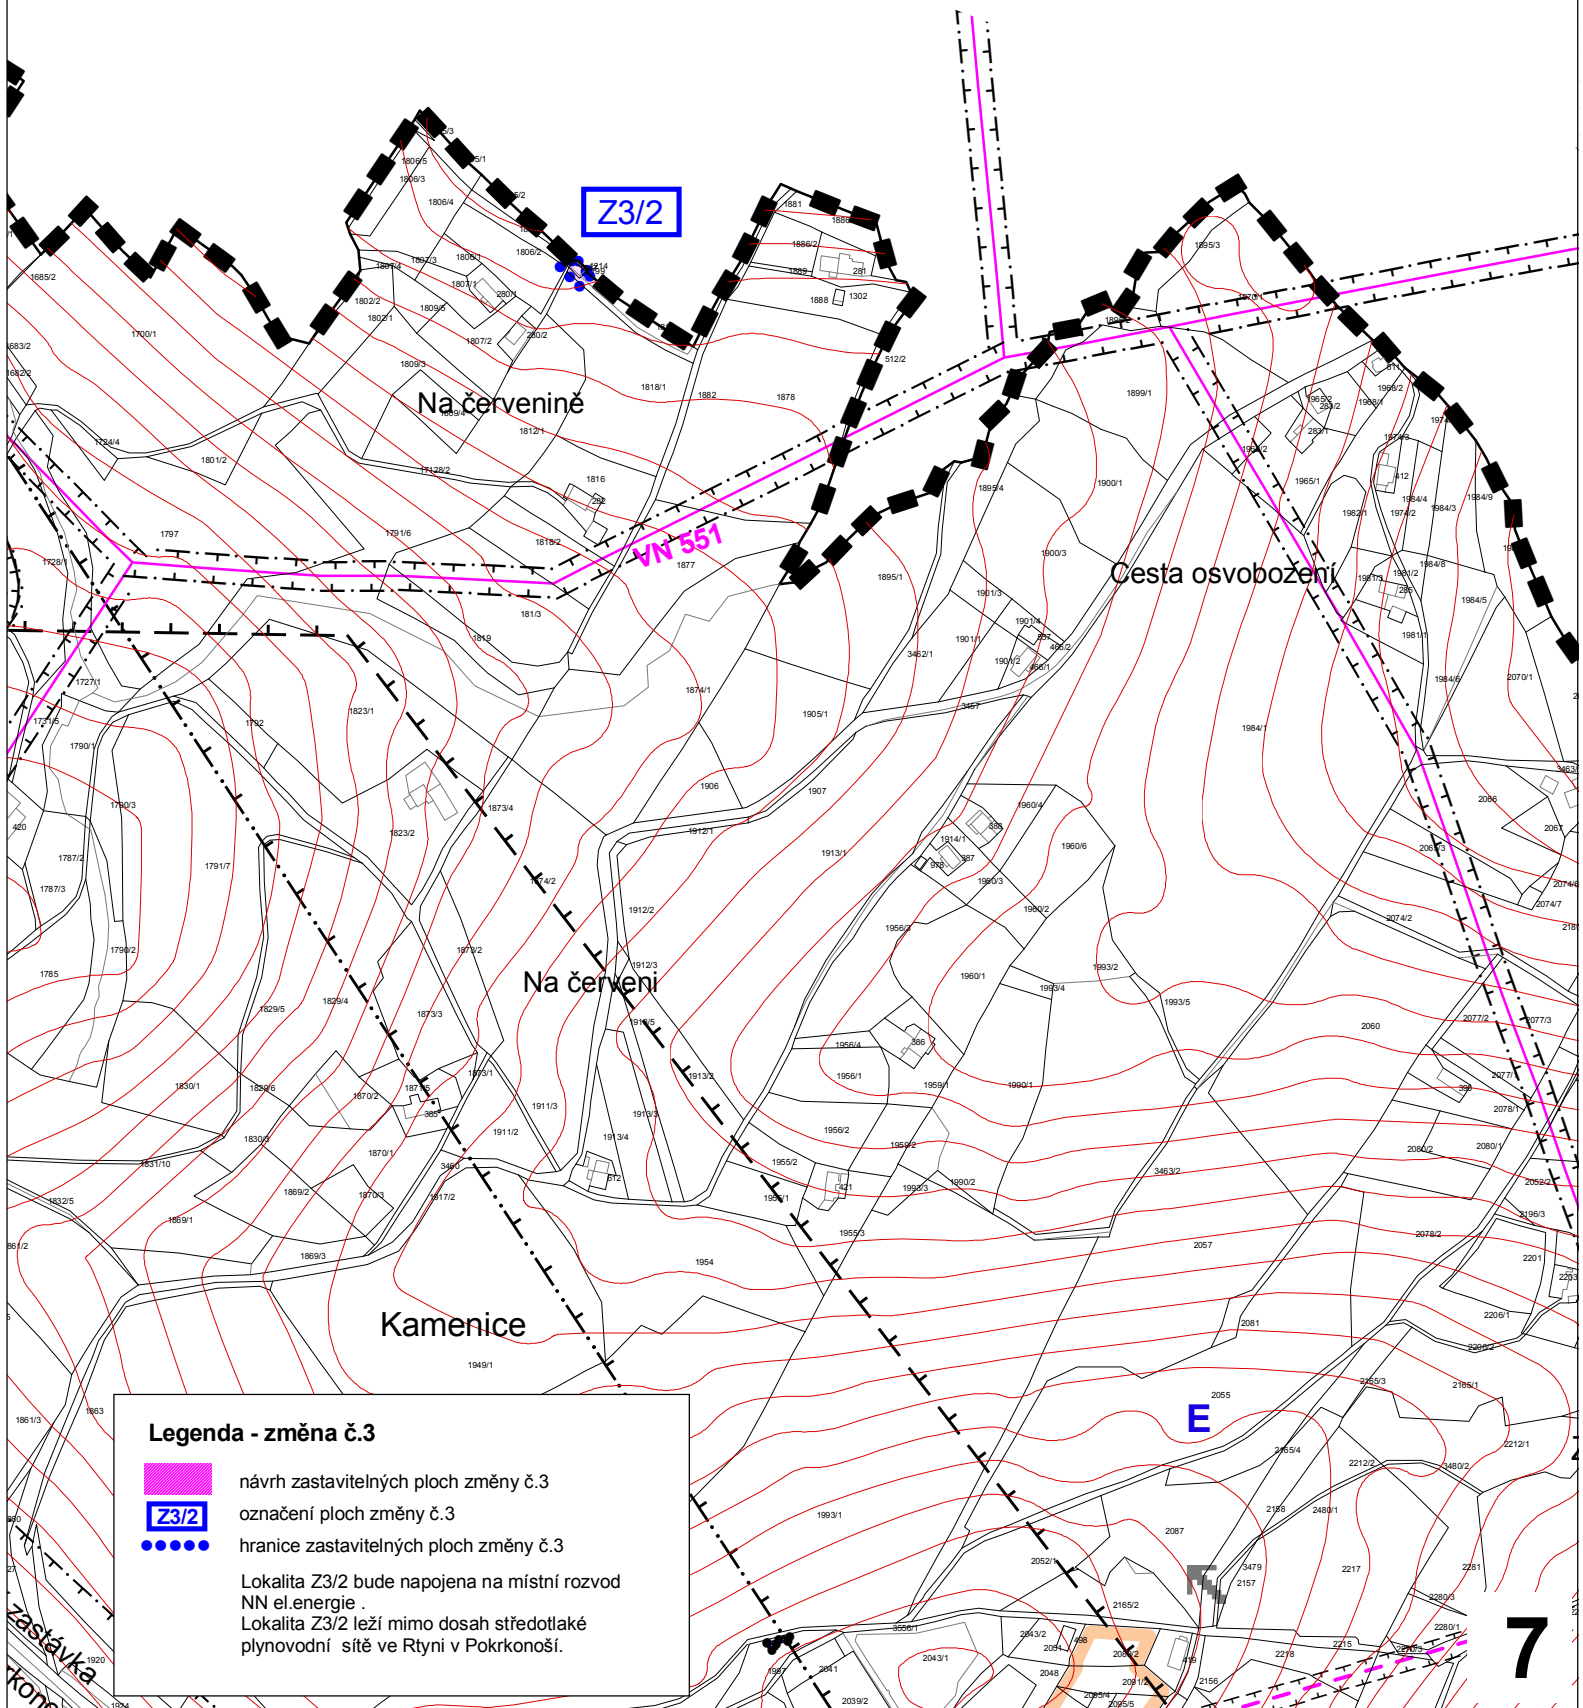

Legenda - změna č.3

-  návrh zastavitelných ploch změny č.3
-  označení ploch změny č.3
-  hranice zastavitelných ploch změny č.3

Lokalita Z3/2 bude napojena na místní rozvod NN el.energie .

Lokalita Z3/2 leží mimo dosah středotlaké plynovodní sítě ve Rtyni v Podkrkonoší.