


VÝŘEZ HLAVNÍHO VÝKRESU 1 : 5000
(KOMPLEXNÍ URBANISTICKÝ NÁVRH DLE ÚP)
LOKALITY č. 1, 2, 6

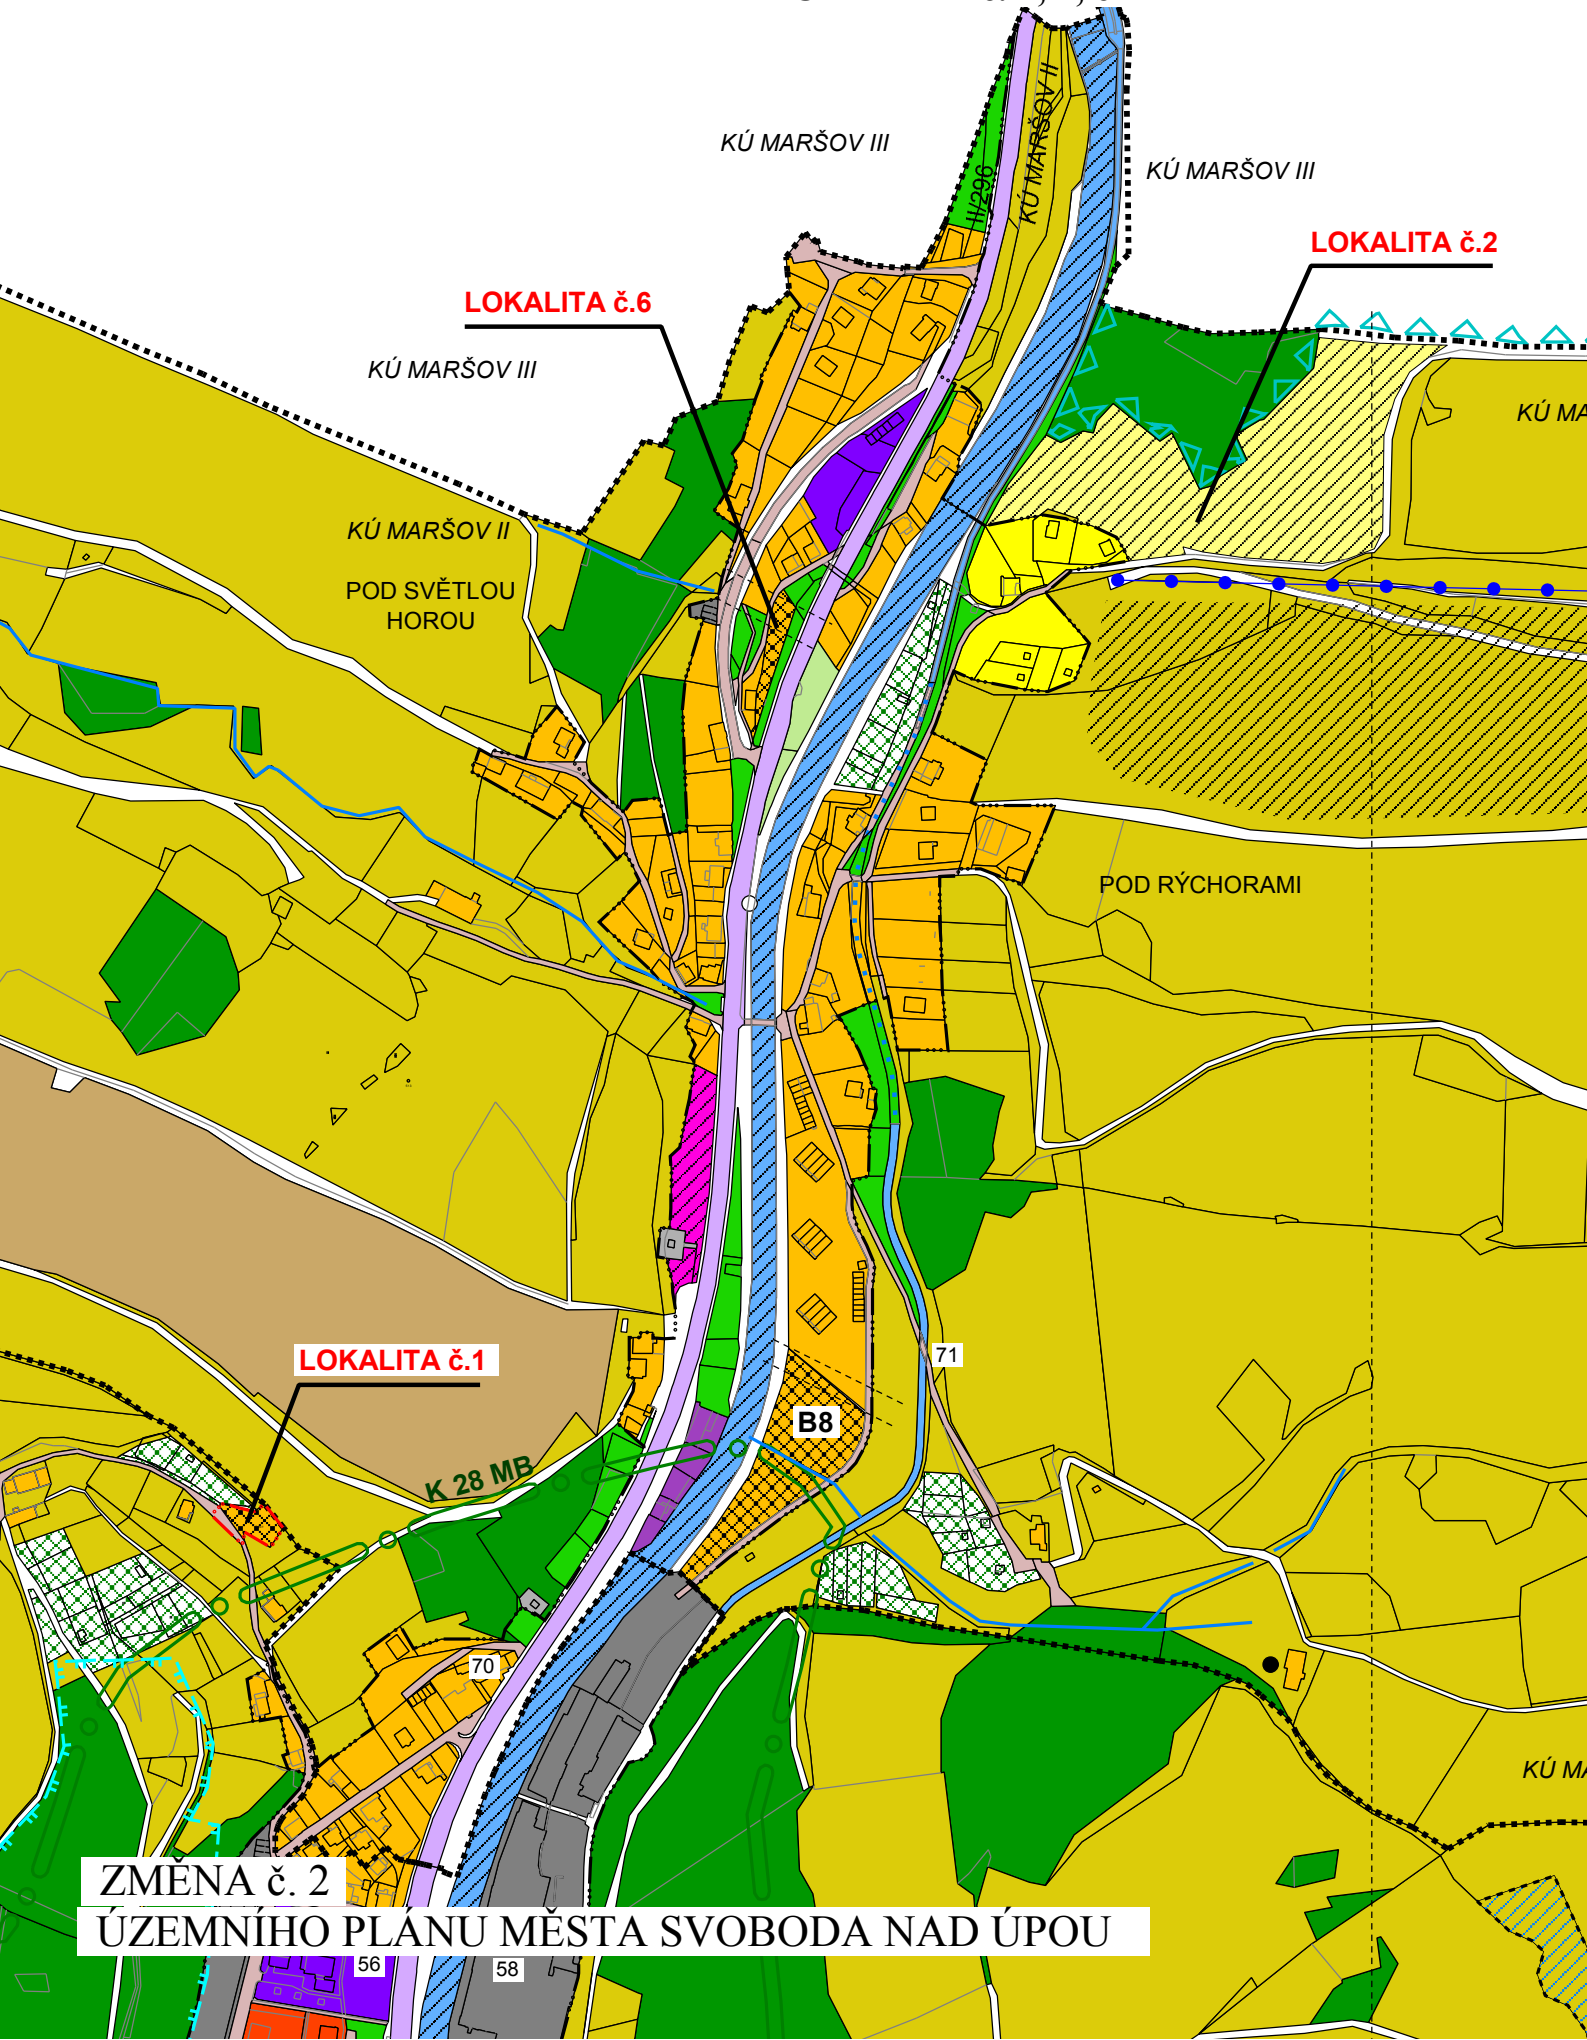

LOKALITA č.6

LOKALITA č.2

LOKALITA č.1

ZMENA č. 2
ÚZEMNÍHO PLÁNU MĚSTA SVOBODA NAD ÚPOU