


VÝŘEZ HLAVNÍHO VÝKRESU 1 : 5000
(KOMPLEXNÍ URBANISTICKÝ NÁVRH DLE ÚP)
LOKALITY č. 3, 8

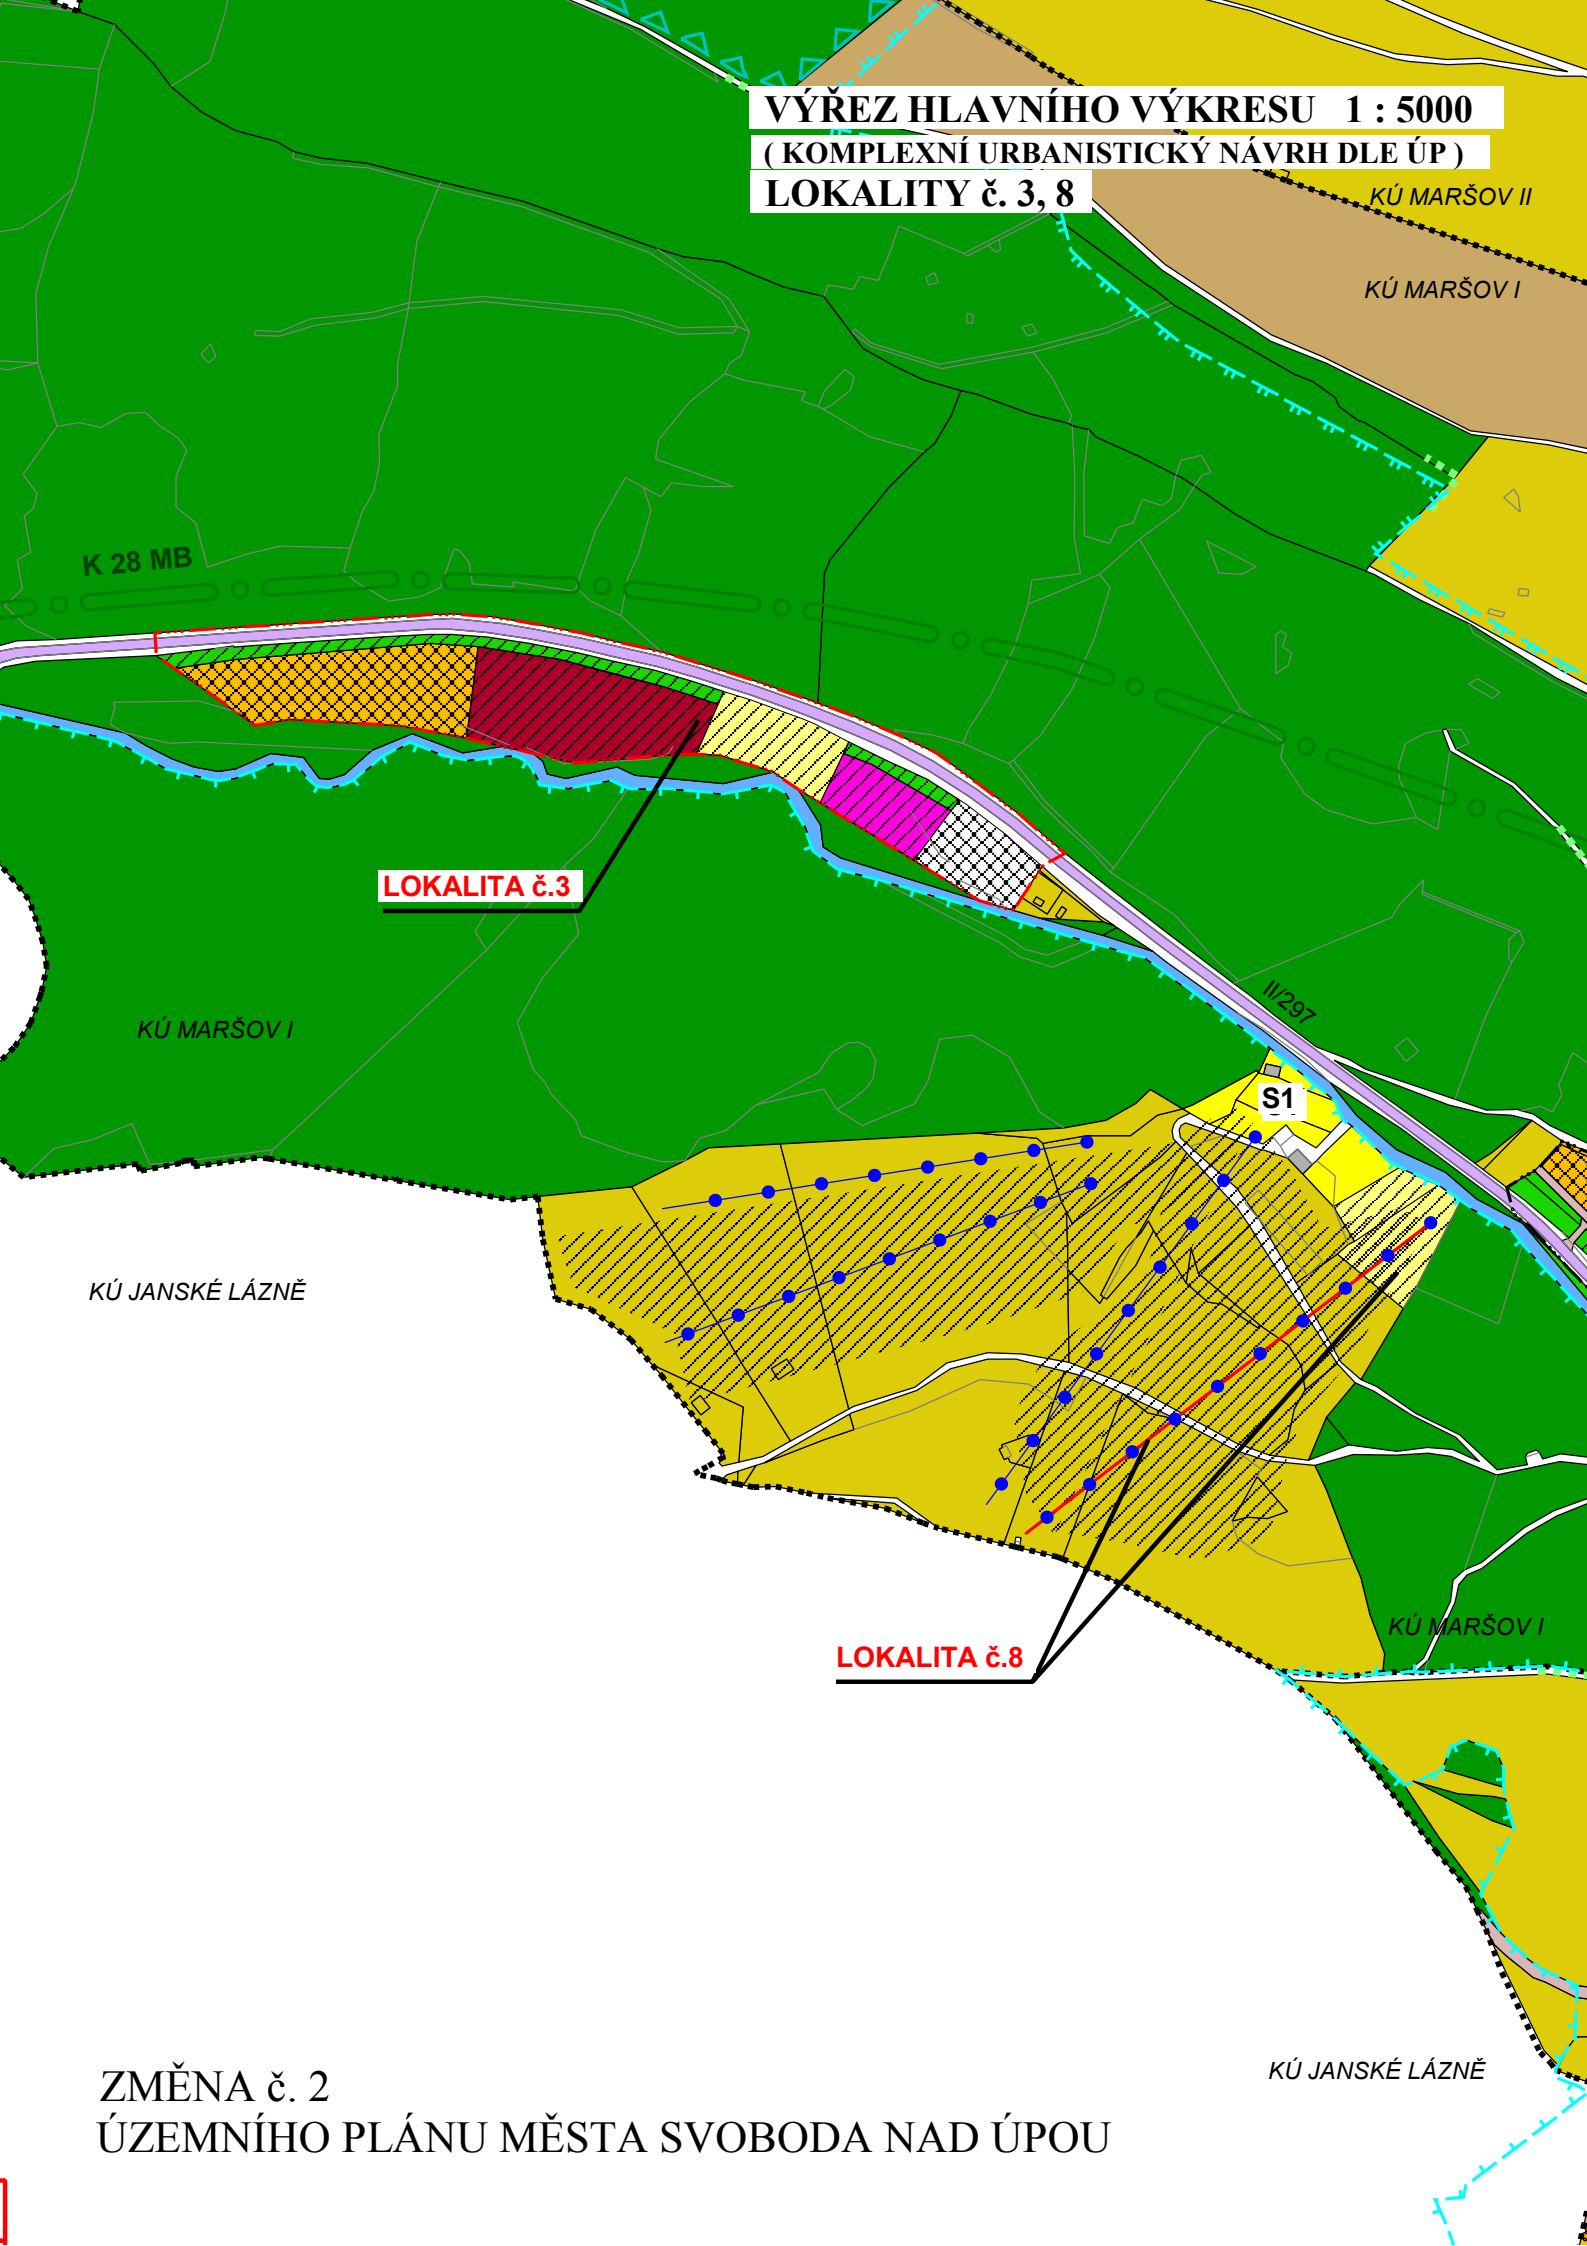

ZMĚNA č. 2
ÚZEMNÍHO PLÁNU MĚSTA SVOBODA NAD ÚPOU

KÚ JANSKÉ LÁZNĚ