


**KOMPLEXNÍ URBANISTICKÝ NÁVRH 1 : 5000
(HLAVNÍ VÝKRES)
LOKALITA Č.1**

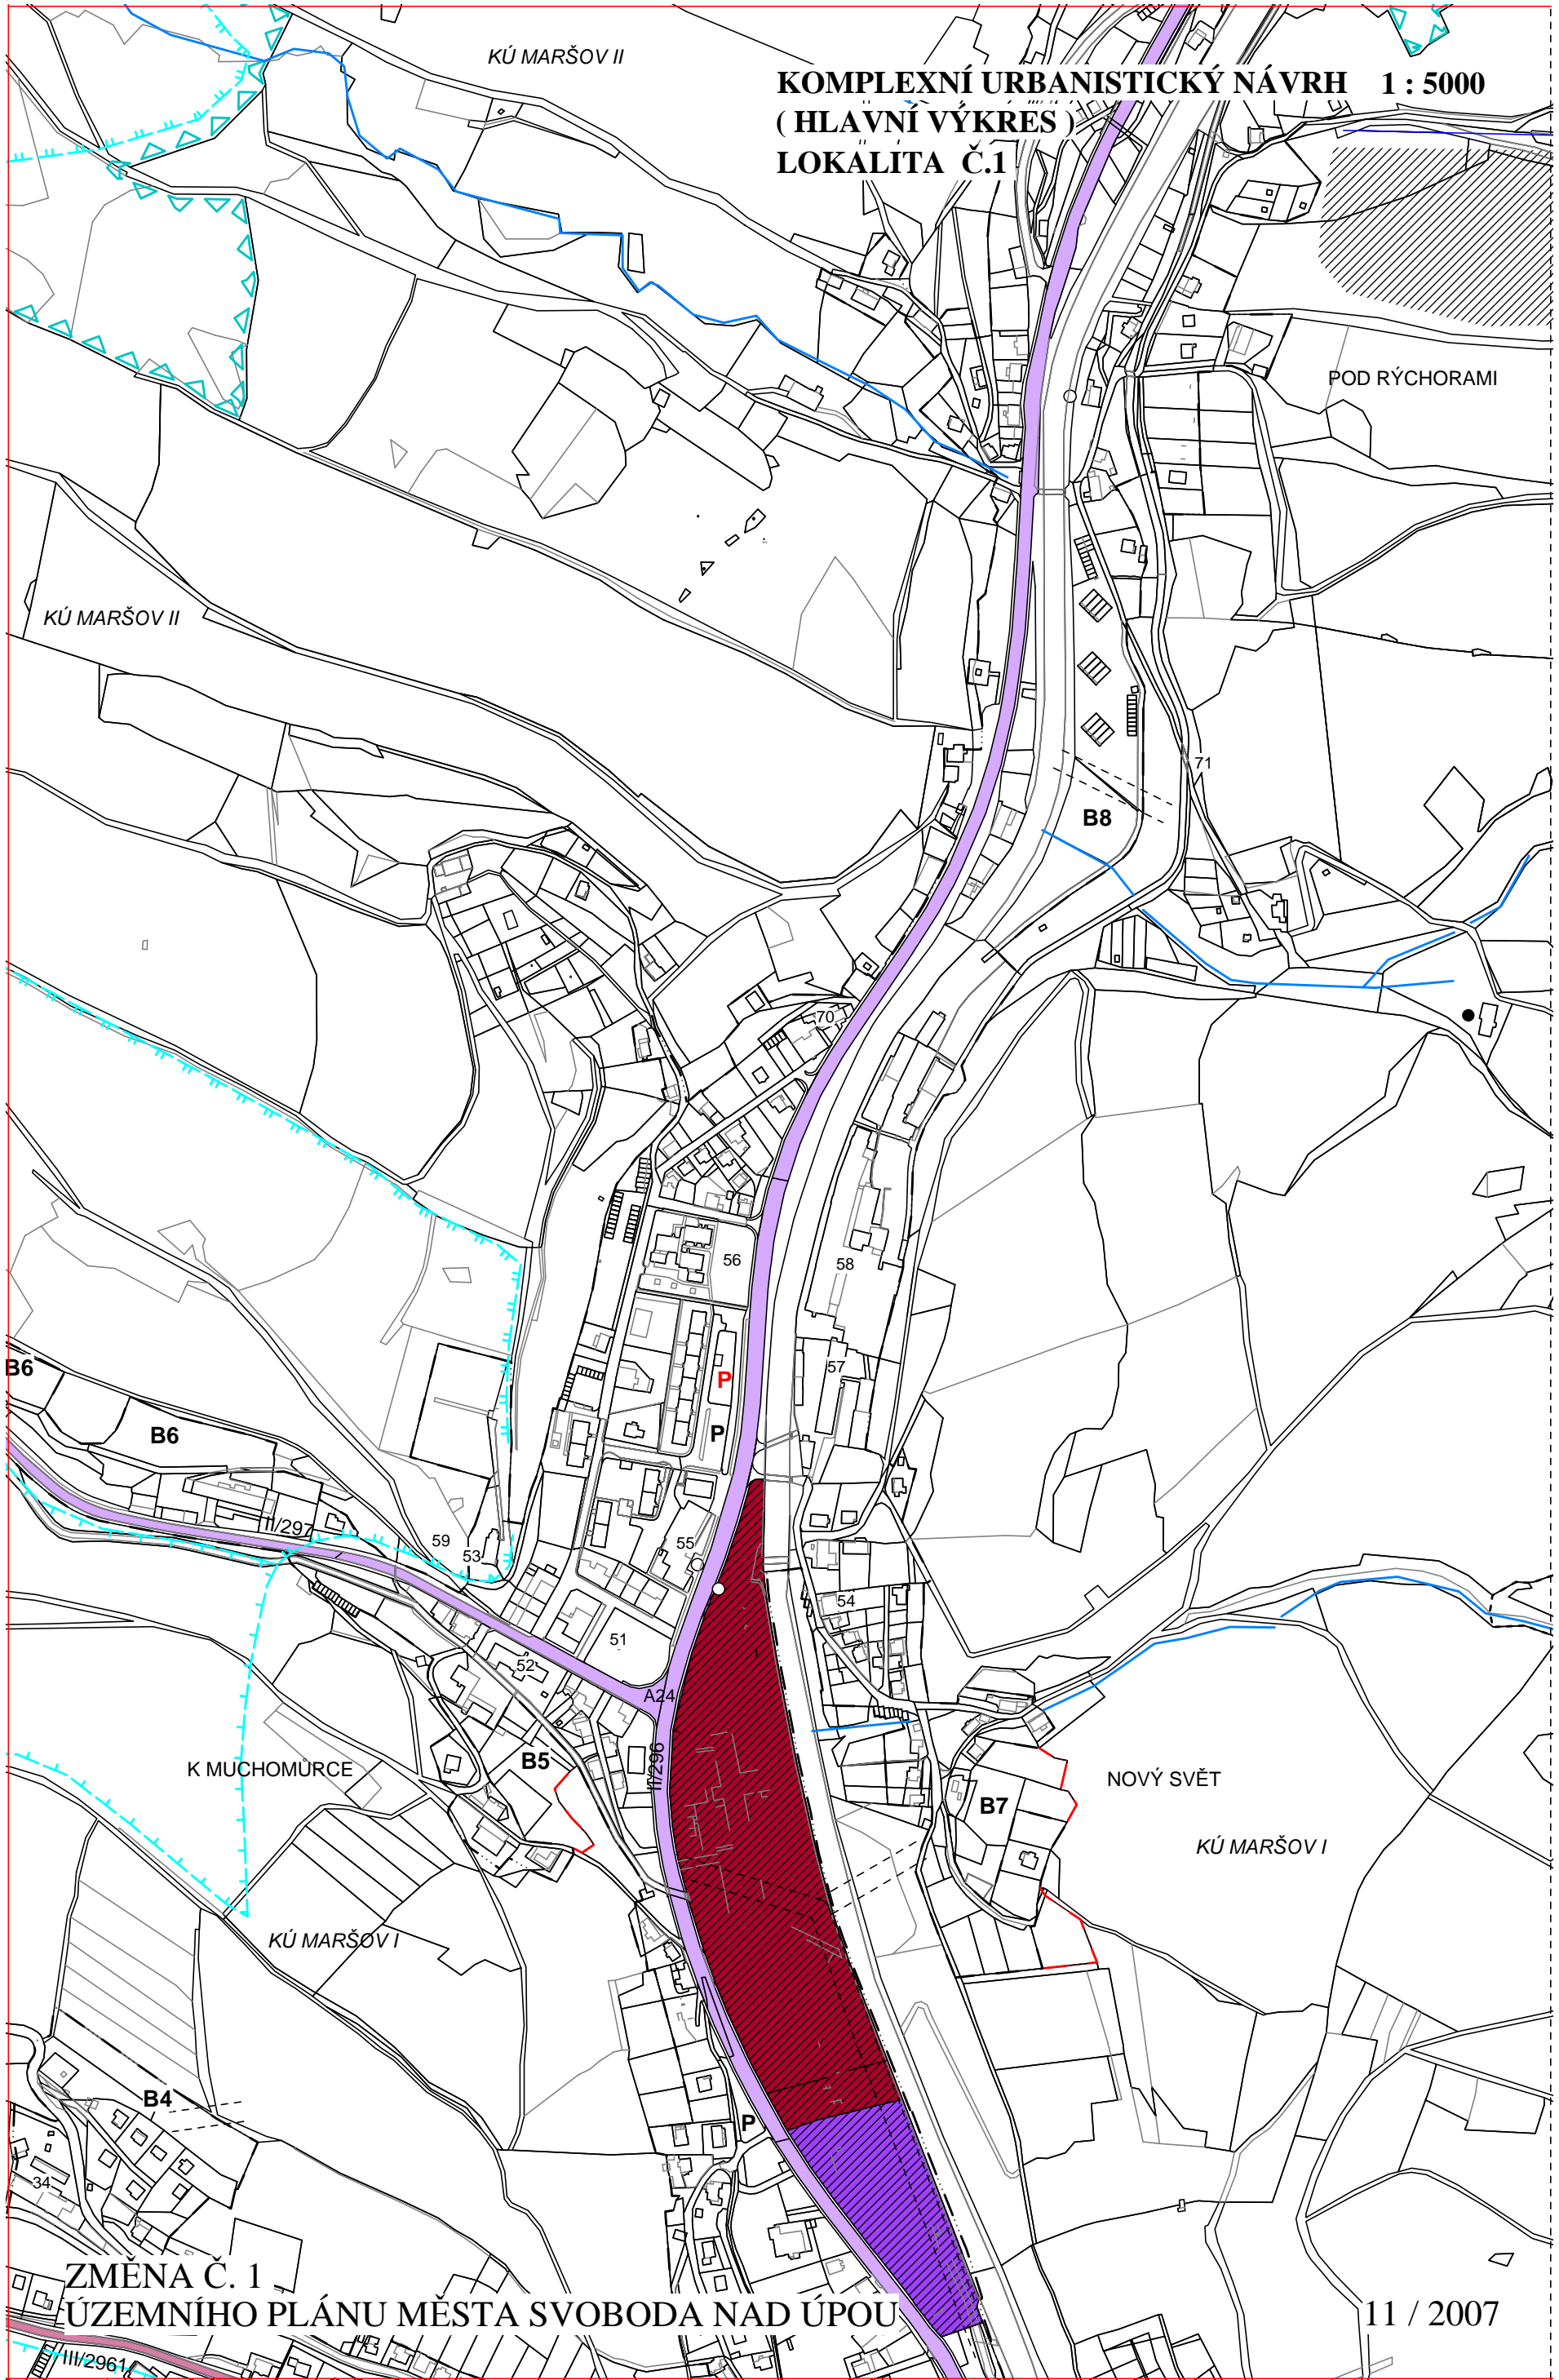

ZMĚNA Č. 1
ÚZEMNÍHO PLÁNU MĚSTA SVOBODA NAD ÚPOU

11 / 2007