


Zastavěné území obce Horní Olešnice - NÁVRH

- Legenda :
-  hranice katastrálního území
 -  území dle zastavěného území - zastavěného území obce vymezená k. úř. 07/1968 a vyznačená v mapách výhledové rozvoje
 -  hranice zastavěného území - navržená

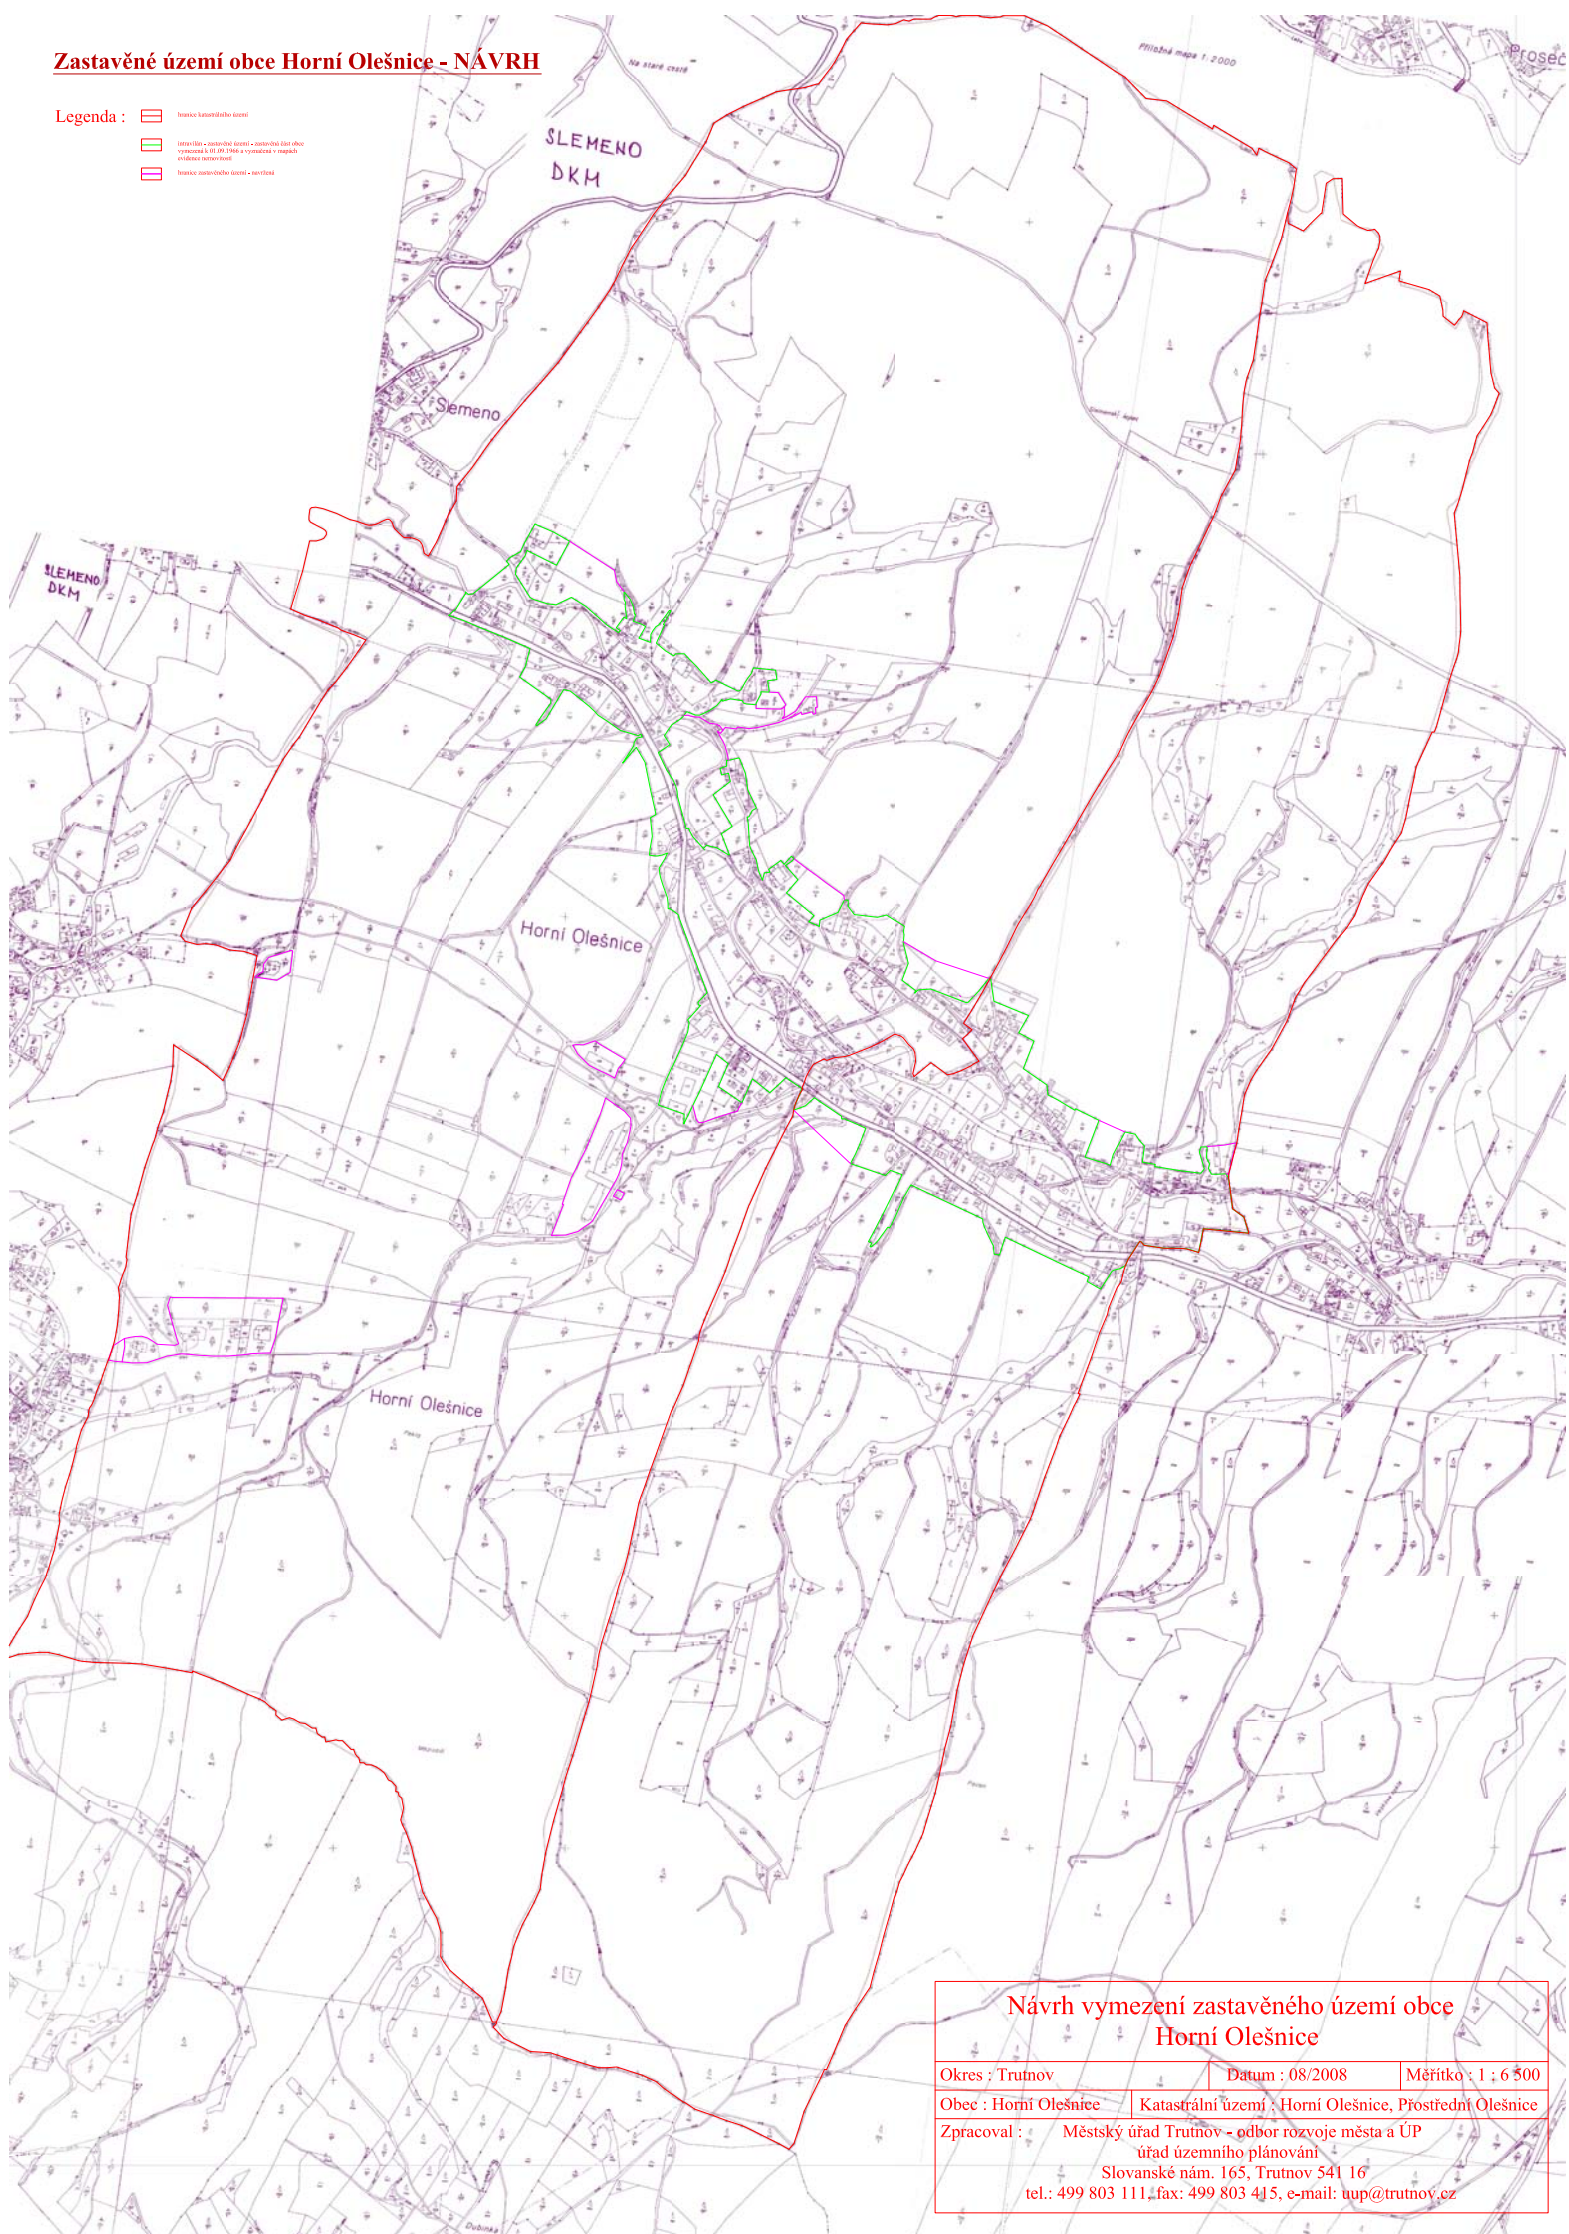

Návrh vymezení zastavěného území obce Horní Olešnice

Okres : Trutnov	Datum : 08/2008	Měřítko : 1 : 6 500
Obec : Horní Olešnice	Katastrální území : Horní Olešnice, Prostřední Olešnice	
Zpracoval :	Městský úřad Trutnov - odbor rozvoje města a ÚP úřad územního plánování Slovanské nám. 165, Trutnov 541 16 tel.: 499 803 111, fax: 499 803 415, e-mail: uup@trutnov.cz	