


ÚZEMNÍ PLÁN Rtyně v Podkrkonoší

- úplné znění po vydání změny č.1

Výkres základního členění území

M 1 : 5000

-  hranice řešeného území
-  zastavěné území k 31.12.2020
-  zastavitelné plochy
-  plochy přestavby
-  plochy, kde změny provedl územní studie

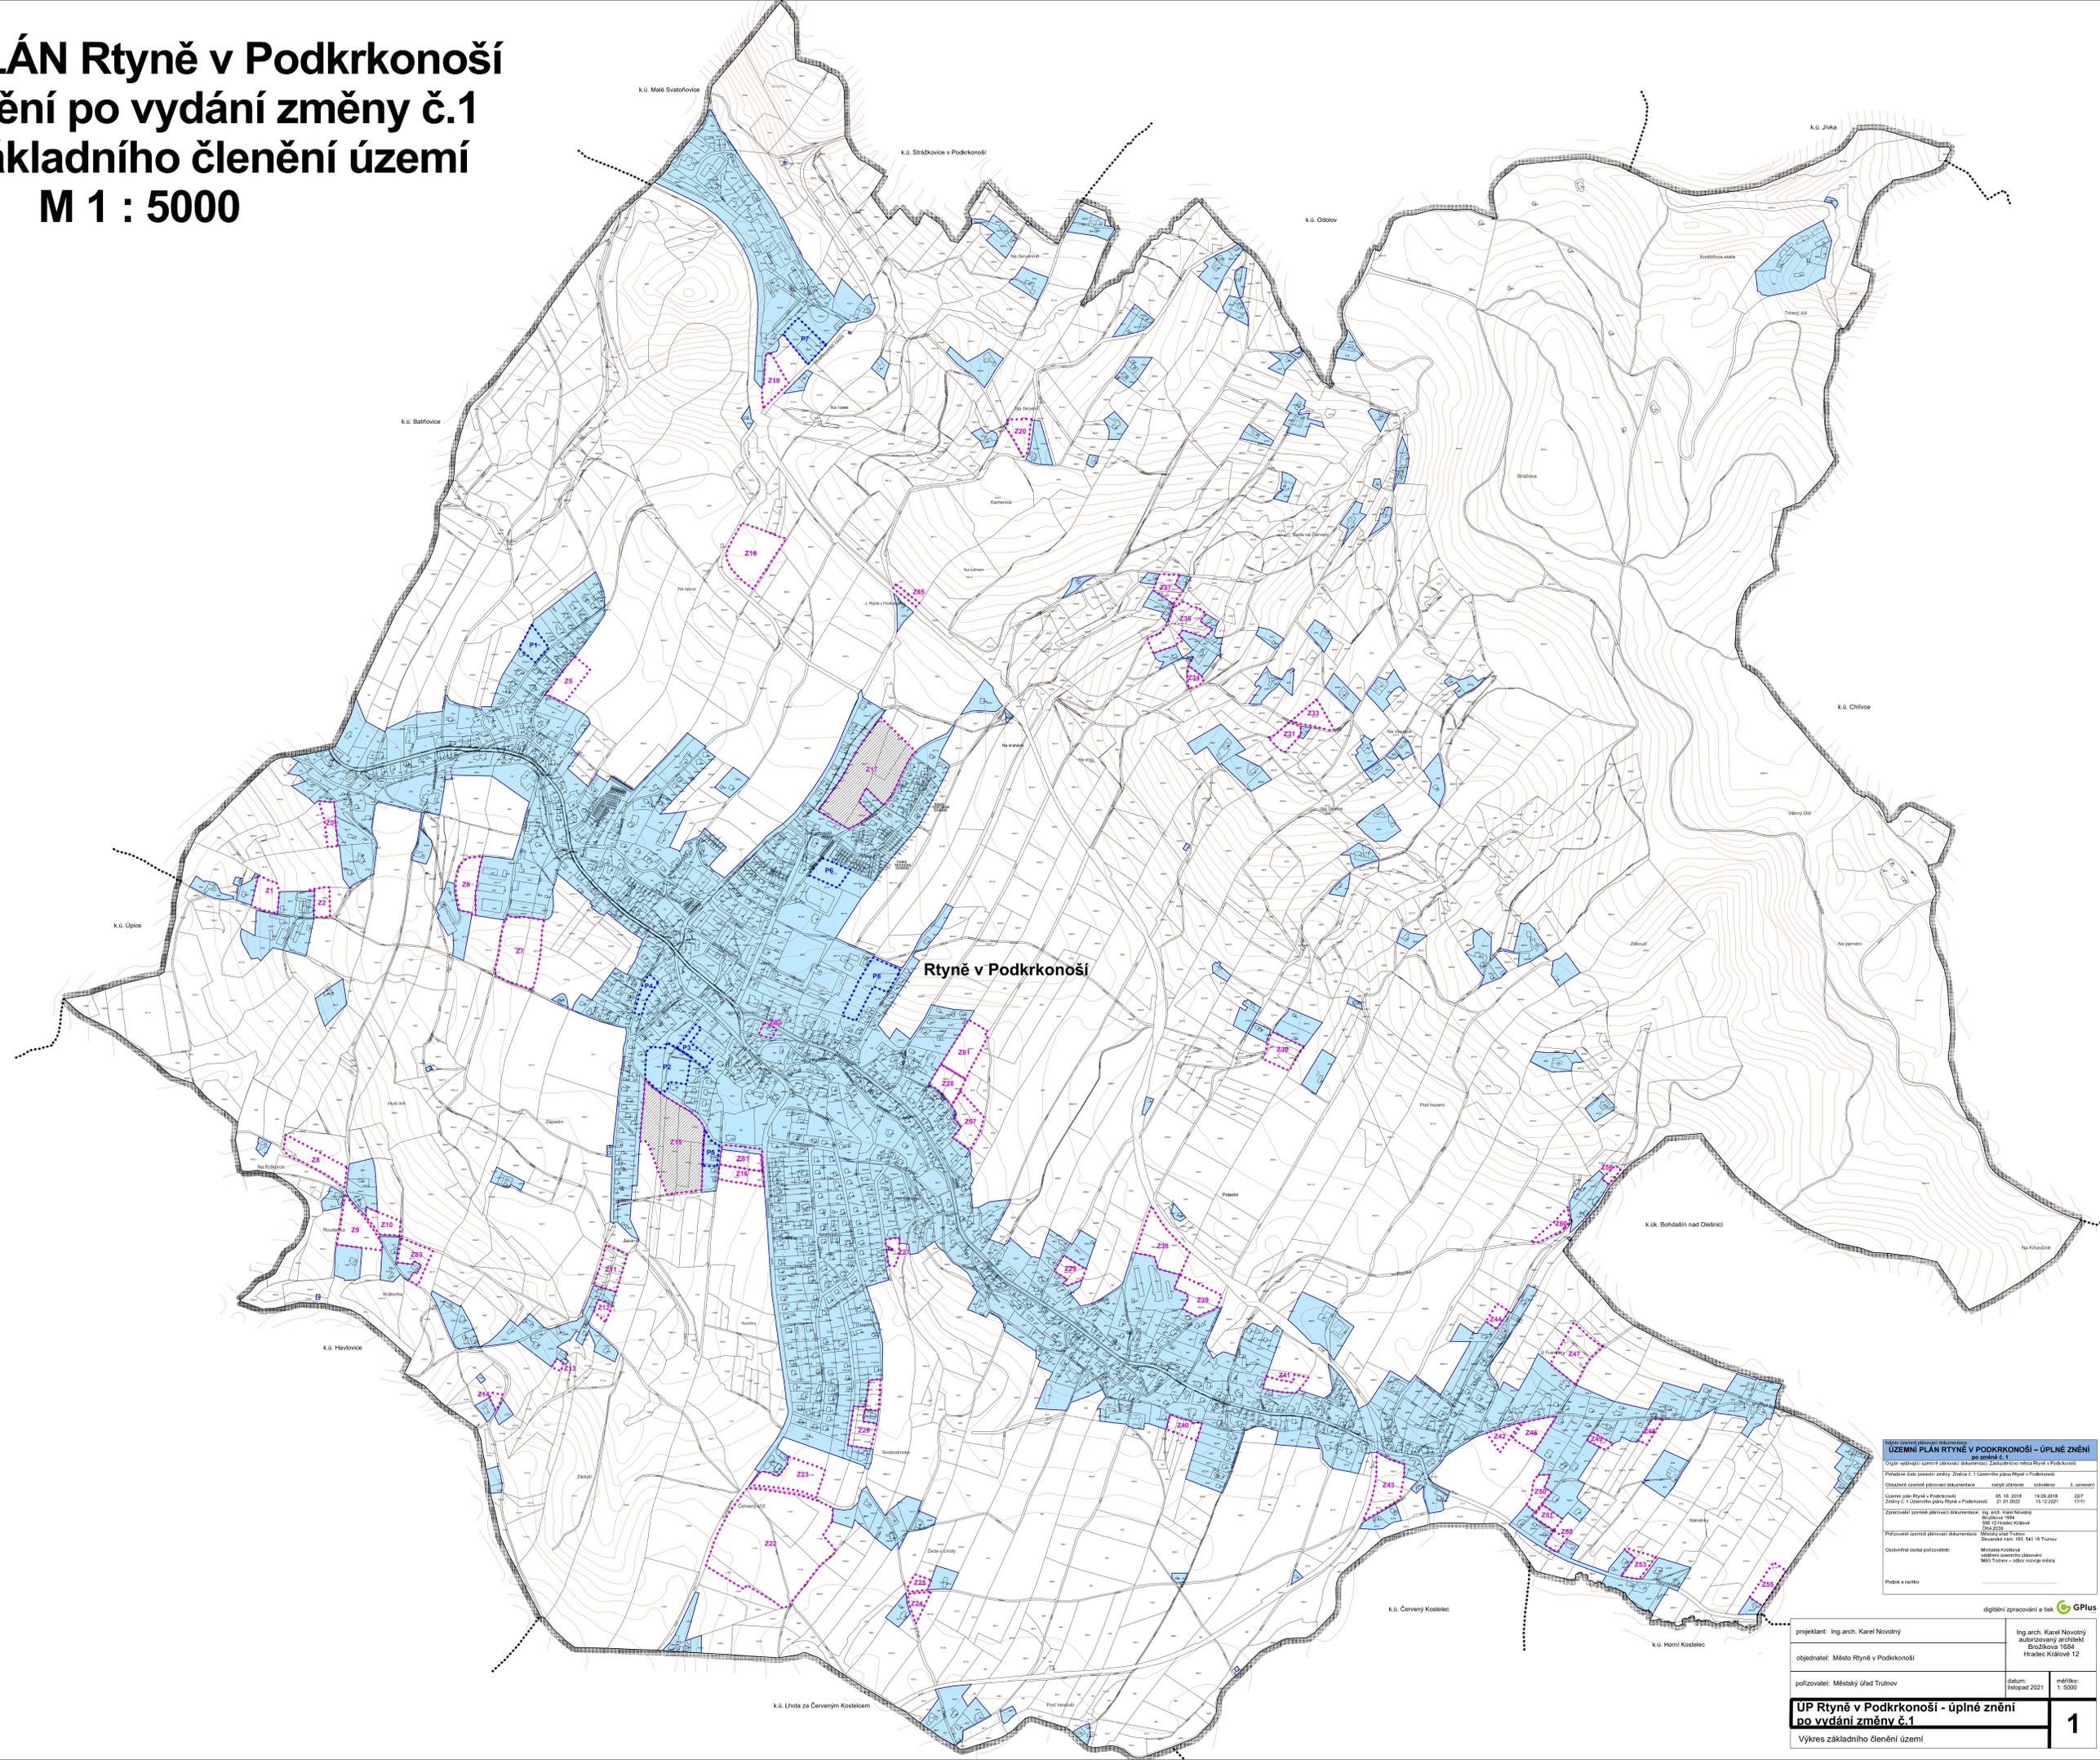

Územní plán Rtyně v Podkrkonoší – úplné znění	
Průběh územního plánování: dokumentace	Zastupitelstvo města Rtyně v Podkrkonoší
Období: 15.10.2019	19.03.2018
Zpracovatel územního plánování: dokumentace	Město Rtyně v Podkrkonoší
Podoba a řešitel:	

projektant:	Ing. arch. Karel Novotný autodizajnový architekt
objednatel:	Město Rtyně v Podkrkonoší
pořizovatel:	Městský úřad Trutnov
datum:	listopad 2021
měřítko:	1:5000
ÚP Rtyně v Podkrkonoší - úplné znění	
Výkres základního členění území	