



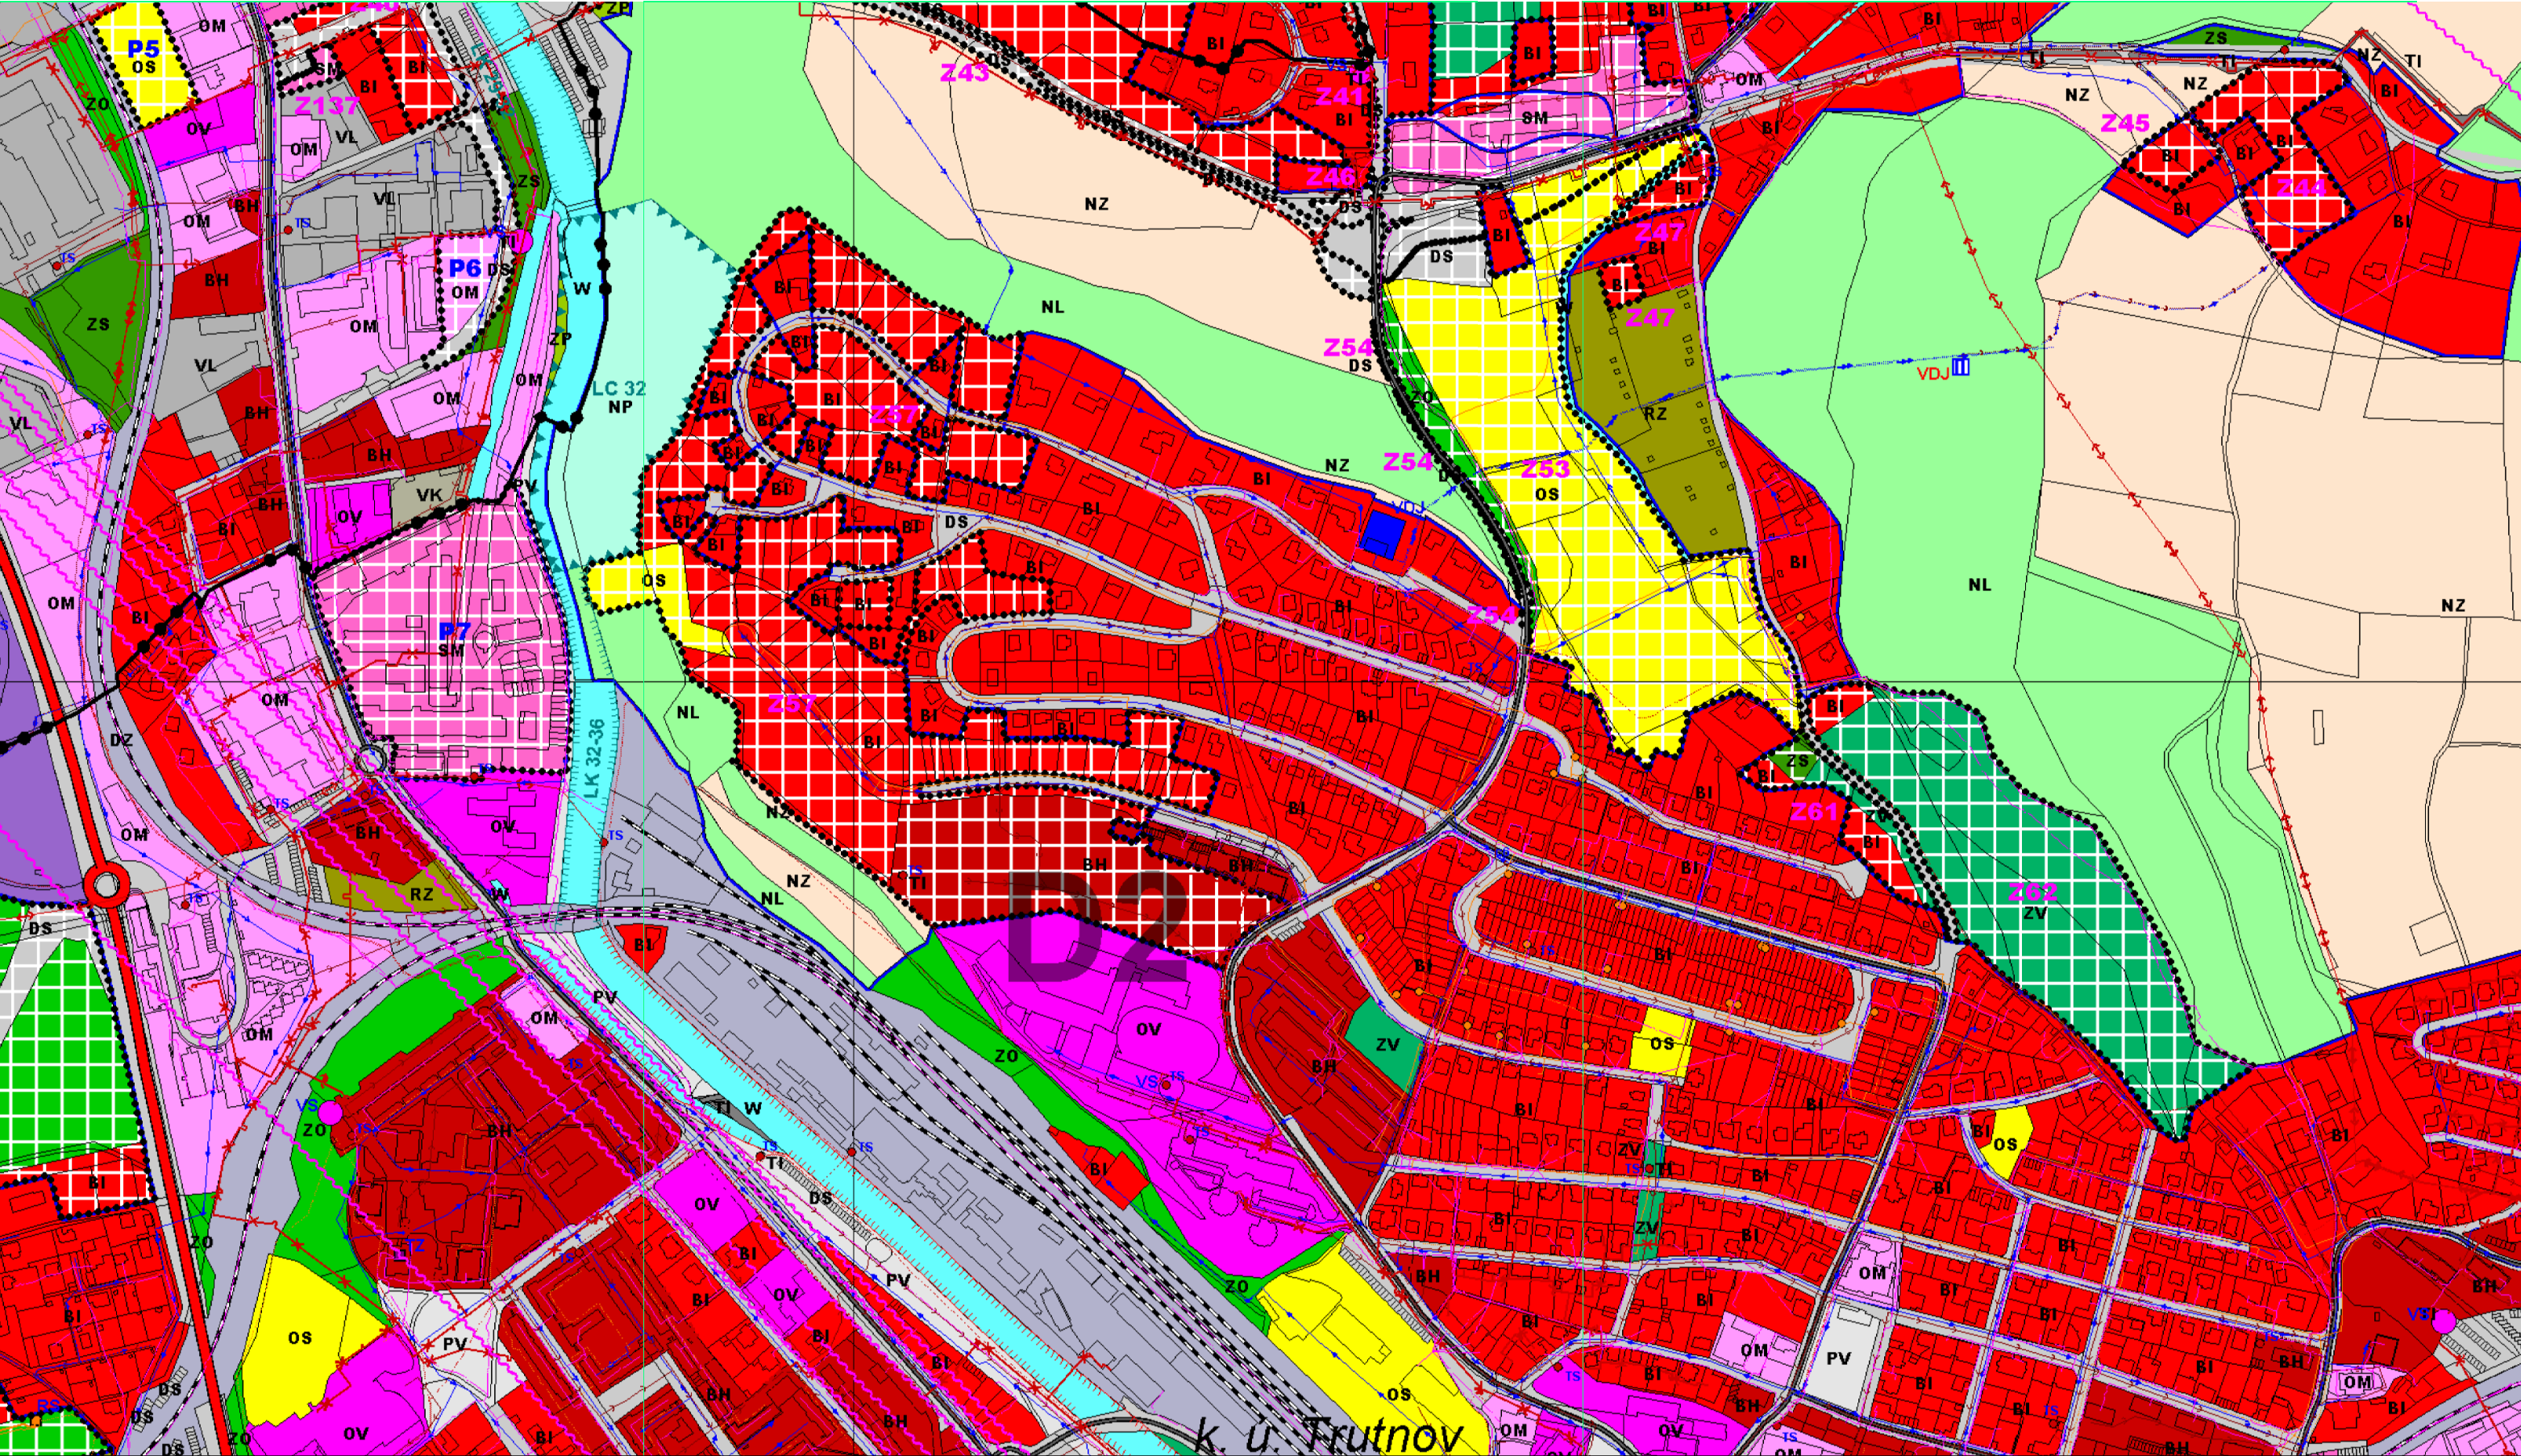

VÝŘEZ Z ÚP TRUTNOV PRO LOKALITU D2

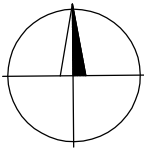

REGULAČNÍ PLÁN TRUTNOV – ČERVENÝ KOPEC
ÚPLNÉ ZMĚNÍ PO ZMĚNĚ č.1, 2 a 3
ŠIRŠÍ VZTAHY

1:5000

09/2020
AUTORŮ :
Ing.arch. Roman Žatecký, Žacléř 542 01, Dělnická II/212
tel.:604931536, email:roman.zatecky@email.cz, IČO 14532255
Ing.arch. Pavel Tomek, 541 01 Trutnov, Havlíčkova 13
tel.,fax.: 499815502, email:tomek1@volny.cz, IČO 11602961