

REGULAČNÍ PLÁN TRUTNOV - NOVÉ DVORY

ÚPLNÉ ZNĚNÍ PO ZMĚNĚ Č. 1

VÝKRES TECHNICKÉ INFRASTRUKTURY

1 : 2000



PLATNÝ REGULAČNÍ PLÁN

- HRANICE ŘEŠENÉHO ÚZEMÍ
- HRANICE KATASTRÁLNÍHO ÚZEMÍ
- HRANICE PARCELY
- STÁVAJÍCÍ OBJEKT
- - - DOPORUČENÉ UMÍSTĚNÍ OBJEKTU, CHARAKTER ZÁSTAVBY
- ▶ UMÍSTĚNÍ VJEZDU NA POZEMKU NOVĚ NAVRŽENÝCH OBJEKTŮ
- × PRVKY RUŠENÉ REGULAČNÍM PLÁNEM
- VODOTEČ
- TRVALÉ BYDLENÍ - POZEMKY V SOUČASNOSTI ZÁSTAVĚNÉ
- REKREAČNÍ BYDLENÍ - POZEMKY V SOUČASNOSTI ZÁSTAVĚNÉ
- POZEMKY URČENÉ K ZÁSTAVĚNÍ

INŽENÝRSKÉ SÍTĚ STAV



- KABEL SĐELOVACÍ PODZEMNÍ
- KABELOVÉ VEDĚNÍ NN PODZEMNÍ
- KABEL VĚŘEJNÉHO OSVĚTLENÍ
- NADZEMNÍ VEDĚNÍ VN 35 kV
- PODZEMNÍ VEDĚNÍ VN 35 kV
- VODOVOD
- PLYNOVOD STL
- KANALIZACE SPLAŠKOVÁ
- KANALIZACE DEŠŤOVÁ
- HORKOVOD

NÁVRH

- KABELOVÉ VEDĚNÍ NN
- NADZEMNÍ VEDĚNÍ VN 35 kV
- VEDĚNÍ ELEKTRONICKÝCH KOMUNIKACÍ
- VODOVOD
- PLYNOVOD STL
- TRASA PLYNOVODU NEBO HORKOVODU
- KANALIZACE SPLAŠKOVÁ
- KANALIZACE DEŠŤOVÁ
- HORKOVOD
- VĚŘEJNÉ OSVĚTLENÍ

ZÁZNAM O ÚČINNOSTI

Správní orgán, který vydal poslední změnu regulačního plánu	Zastupitelstvo města Trutnov
Pořadové číslo poslední změny RP:	1
Číslo usnesení:	
Datum nabytí účinnosti poslední změny regulačního plánu:	
Oprávněná úřední osoba pořizovatele Jméno a příjmení:	Ing. David Jelínek
Funkce:	vedoucí Odboru rozvoje města, Městský Úřad Trutnov
Podpis:	
Otisk razítka:	

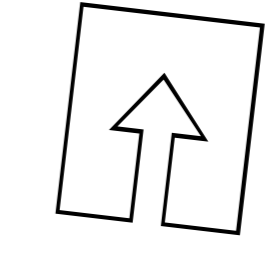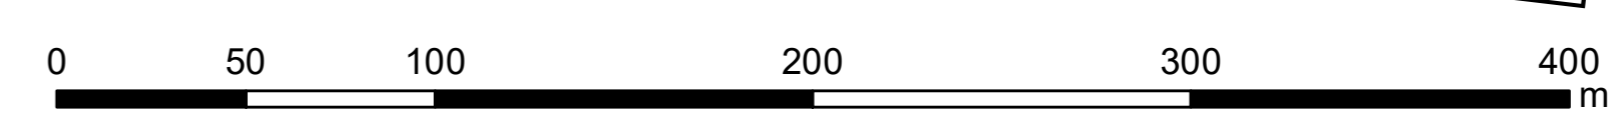

OBJEDNATEL: město Trutnov, Slovanské náměstí, 165, 541 01, Trutnov

IZPRACOVATEL: Ateller T-plan, s. r. o., Sezimova 380/13, 140 00 Praha 4
 Hlavní projektant: Ing. arch. Karel Beránek, CSc.

2023