


ÚZEMNÍ PLÁN LIBŇATOV

D.2 VÝKRES ŠIRŠÍCH VZTAHŮ

ÚPLNÉ ZNĚNÍ PO ZMĚNĚ č.1 a č.2


1 : 25 000

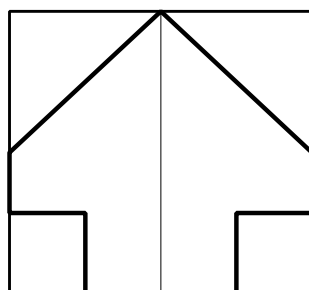

12/2023

LEGENDA

-  HRANICE ŘEŠENÉHO ÚZEMÍ
-  SOUČASNĚ ZASTAVĚNÉ ÚZEMÍ OBCE
-  ZASTAVITELNÉ PLOCHY
-  PLOCHY PŘEDSTAVBY
-  SILNICE I. TŘÍDY
-  SILNICE II. TŘÍDY
-  SILNICE III. TŘÍDY
-  BOKORIDOR REGIONÁLNÍHO VÝZNAMU
-  BIOCENTRUM REGIONÁLNÍHO VÝZNAMU
-  LOKÁLNÍ BIOCENTRA
-  LOKÁLNÍ BOKORIDORY FUNKČNÍ / NAVRŽENÉ
-  VRCHNÍ VEDENÍ VN, VVN
-  KOMUNIKAČNÍ ZAŘÍZENÍ
-  RADIORELEOVÁ TRASA
-  ZDROJ VODY
-  STÁVAJÍCÍ VODOJEMY
-  OCHRANNÉ PÁSMO VODNÍHO ZDROJE

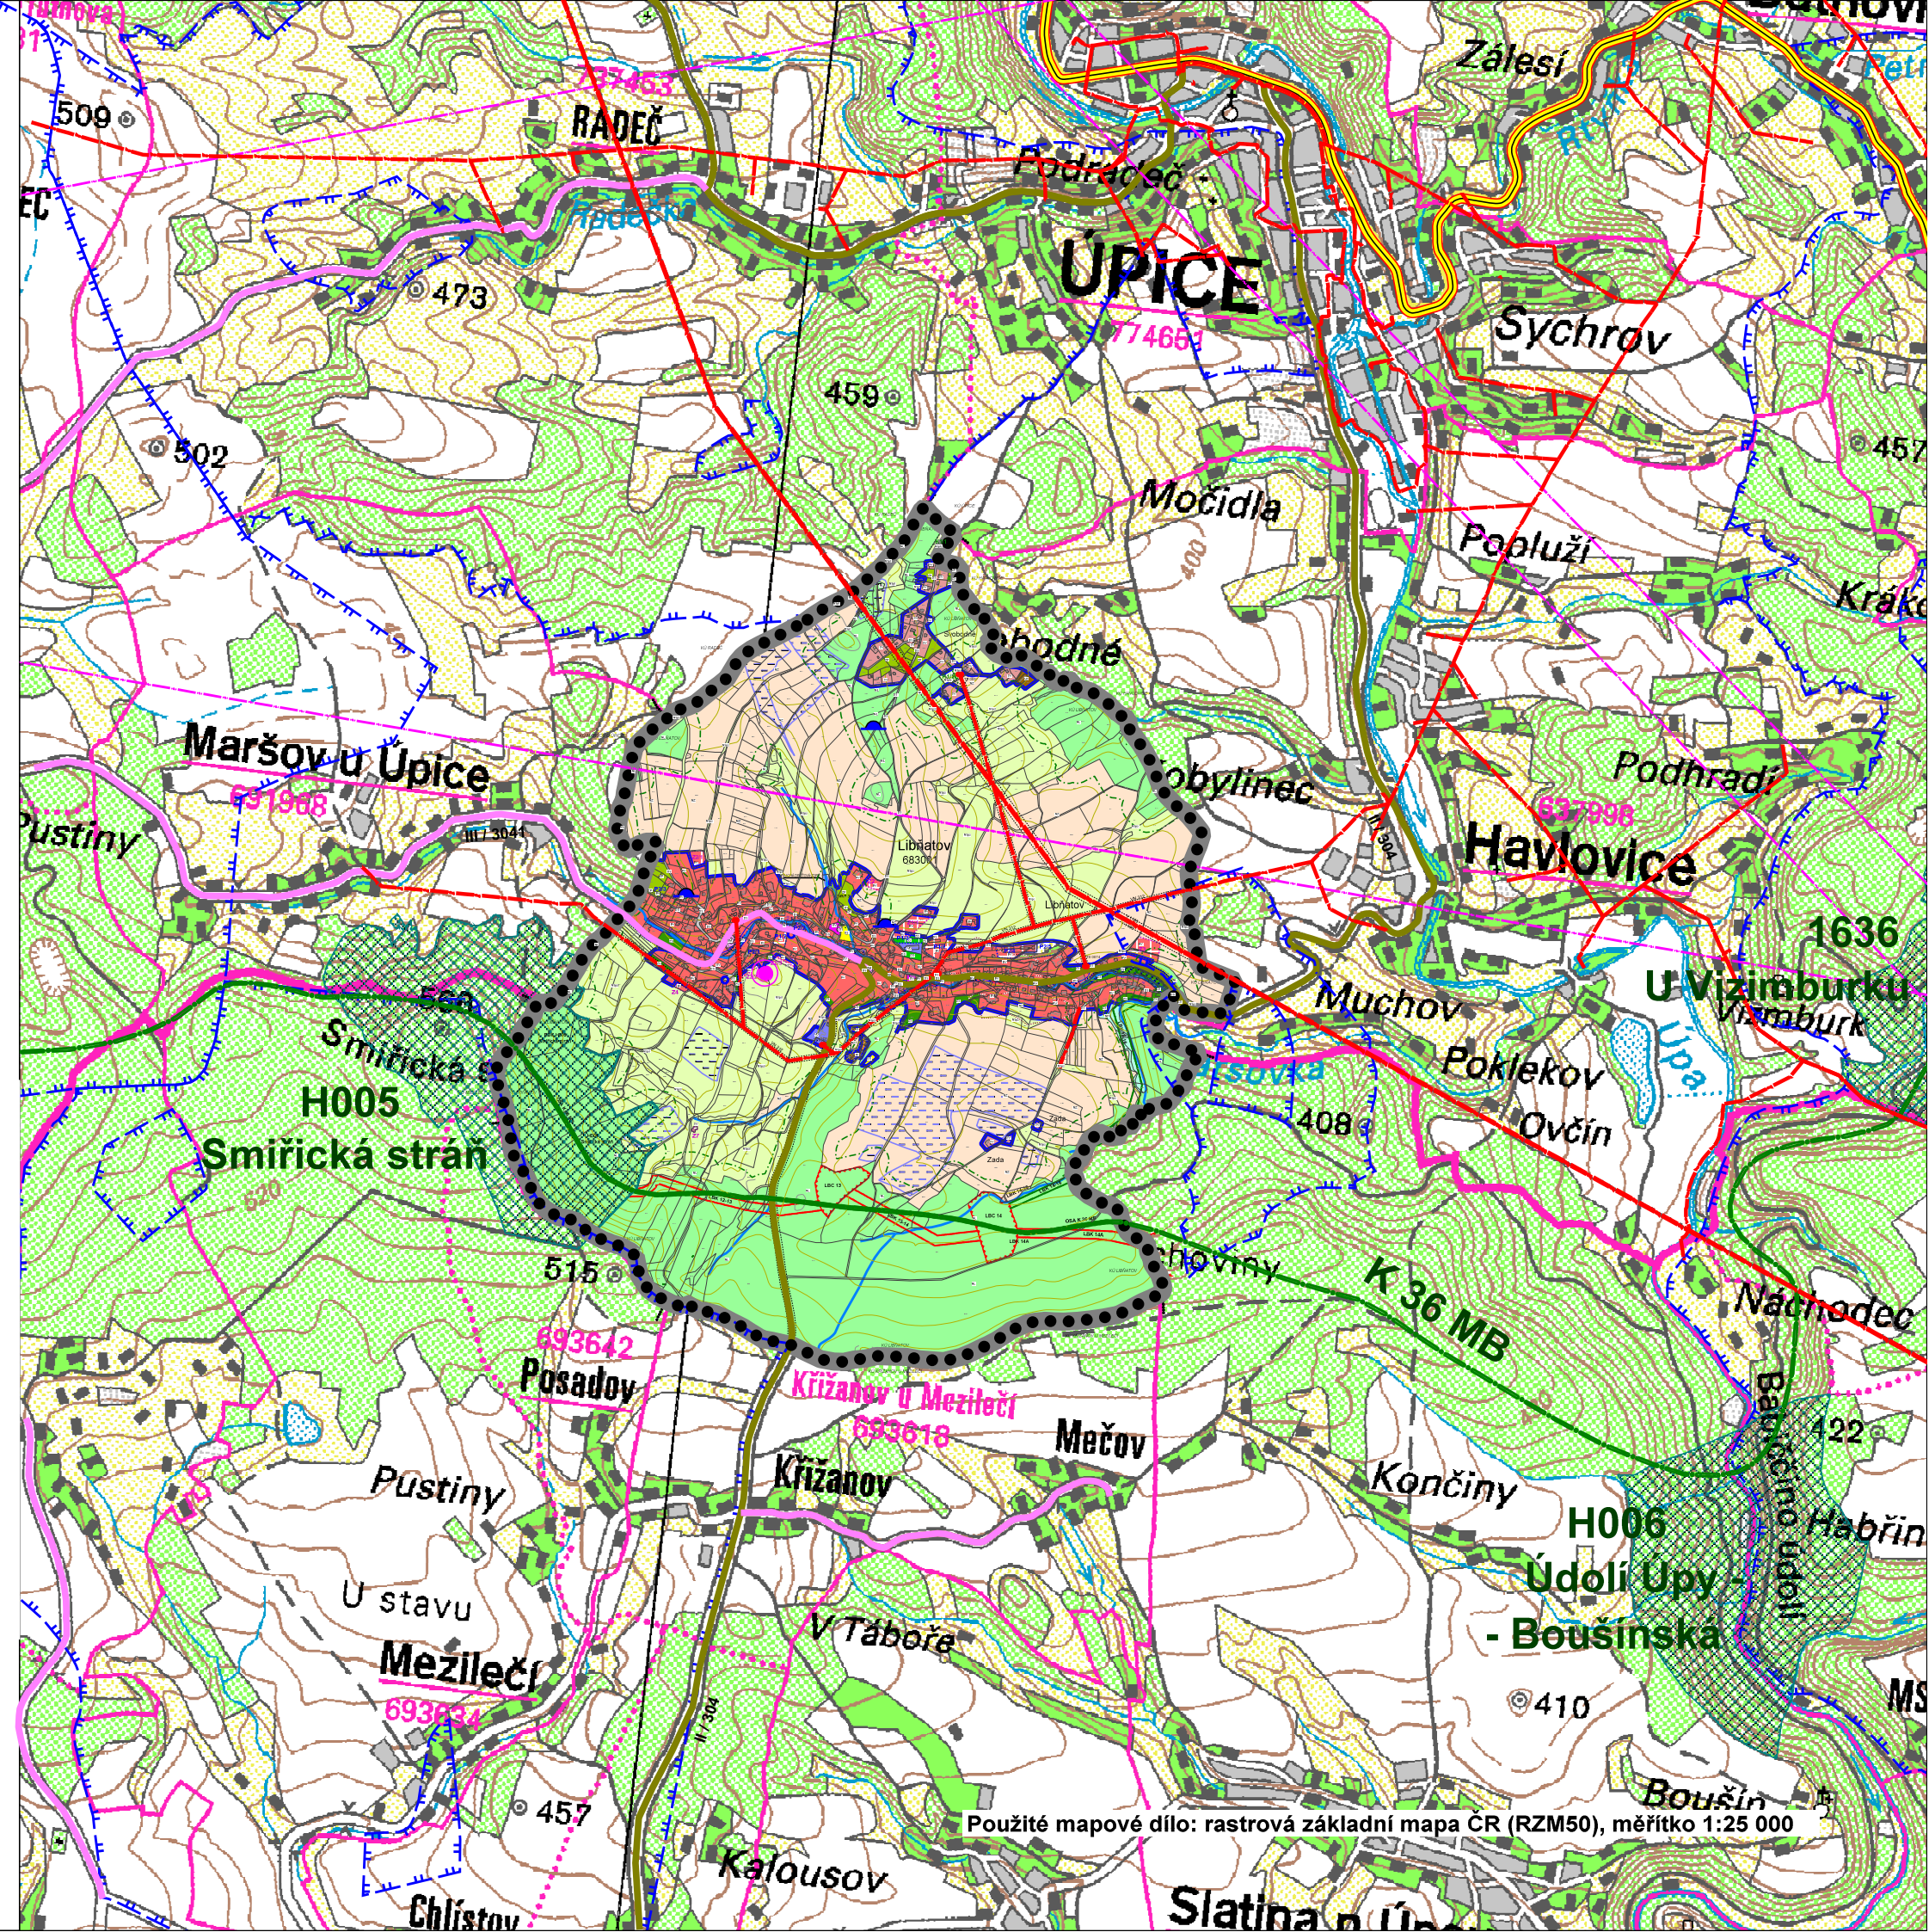

Použité mapové dílo: rastrová základní mapa ČR (RZM50), měřítko 1:25 000