


ZMĚNA č. 1 ÚZEMNÍHO PLÁNU
BERNARTICE


1 : 5 000

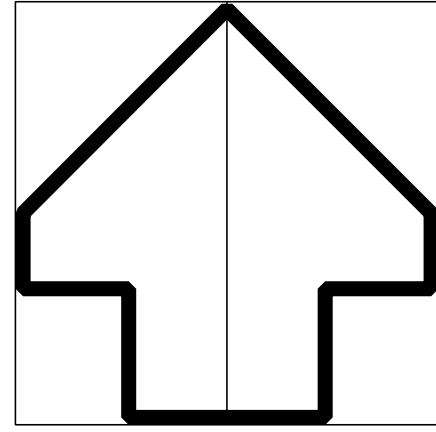

4a KOORDINAČNÍ VÝKRES

ZPRACOVATELÉ ÚZEMNÍHO PLÁNU A ZMĚNY č.1 : 05/2025
A UVEDENÍ DO SOULADU S JEDNOTNÝM STANDARDEM
Ing. arch. Roman Zatecký, Dělnická II / 212, 542 01 Záměř
IČ: 14532285
tel.: 604891536, e-mail: roman.zatecky@email.cz
a
Ing. arch. Pavel Tomek, Havlíčkova 13, Trutnov 541 01
IČ: 11462661
tel.: 603591307, e-mail: tomek1@volny.cz


LEGENDA

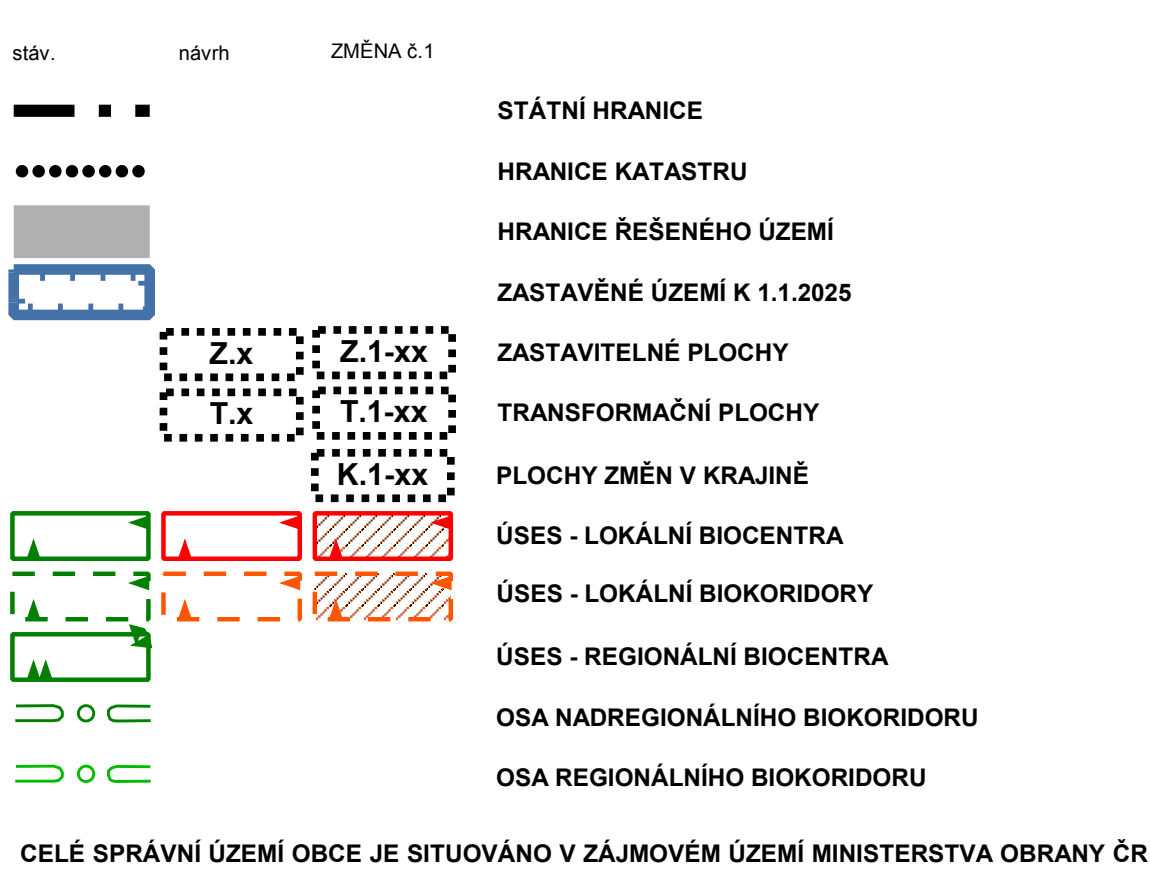

LEGENDA



LEGENDA

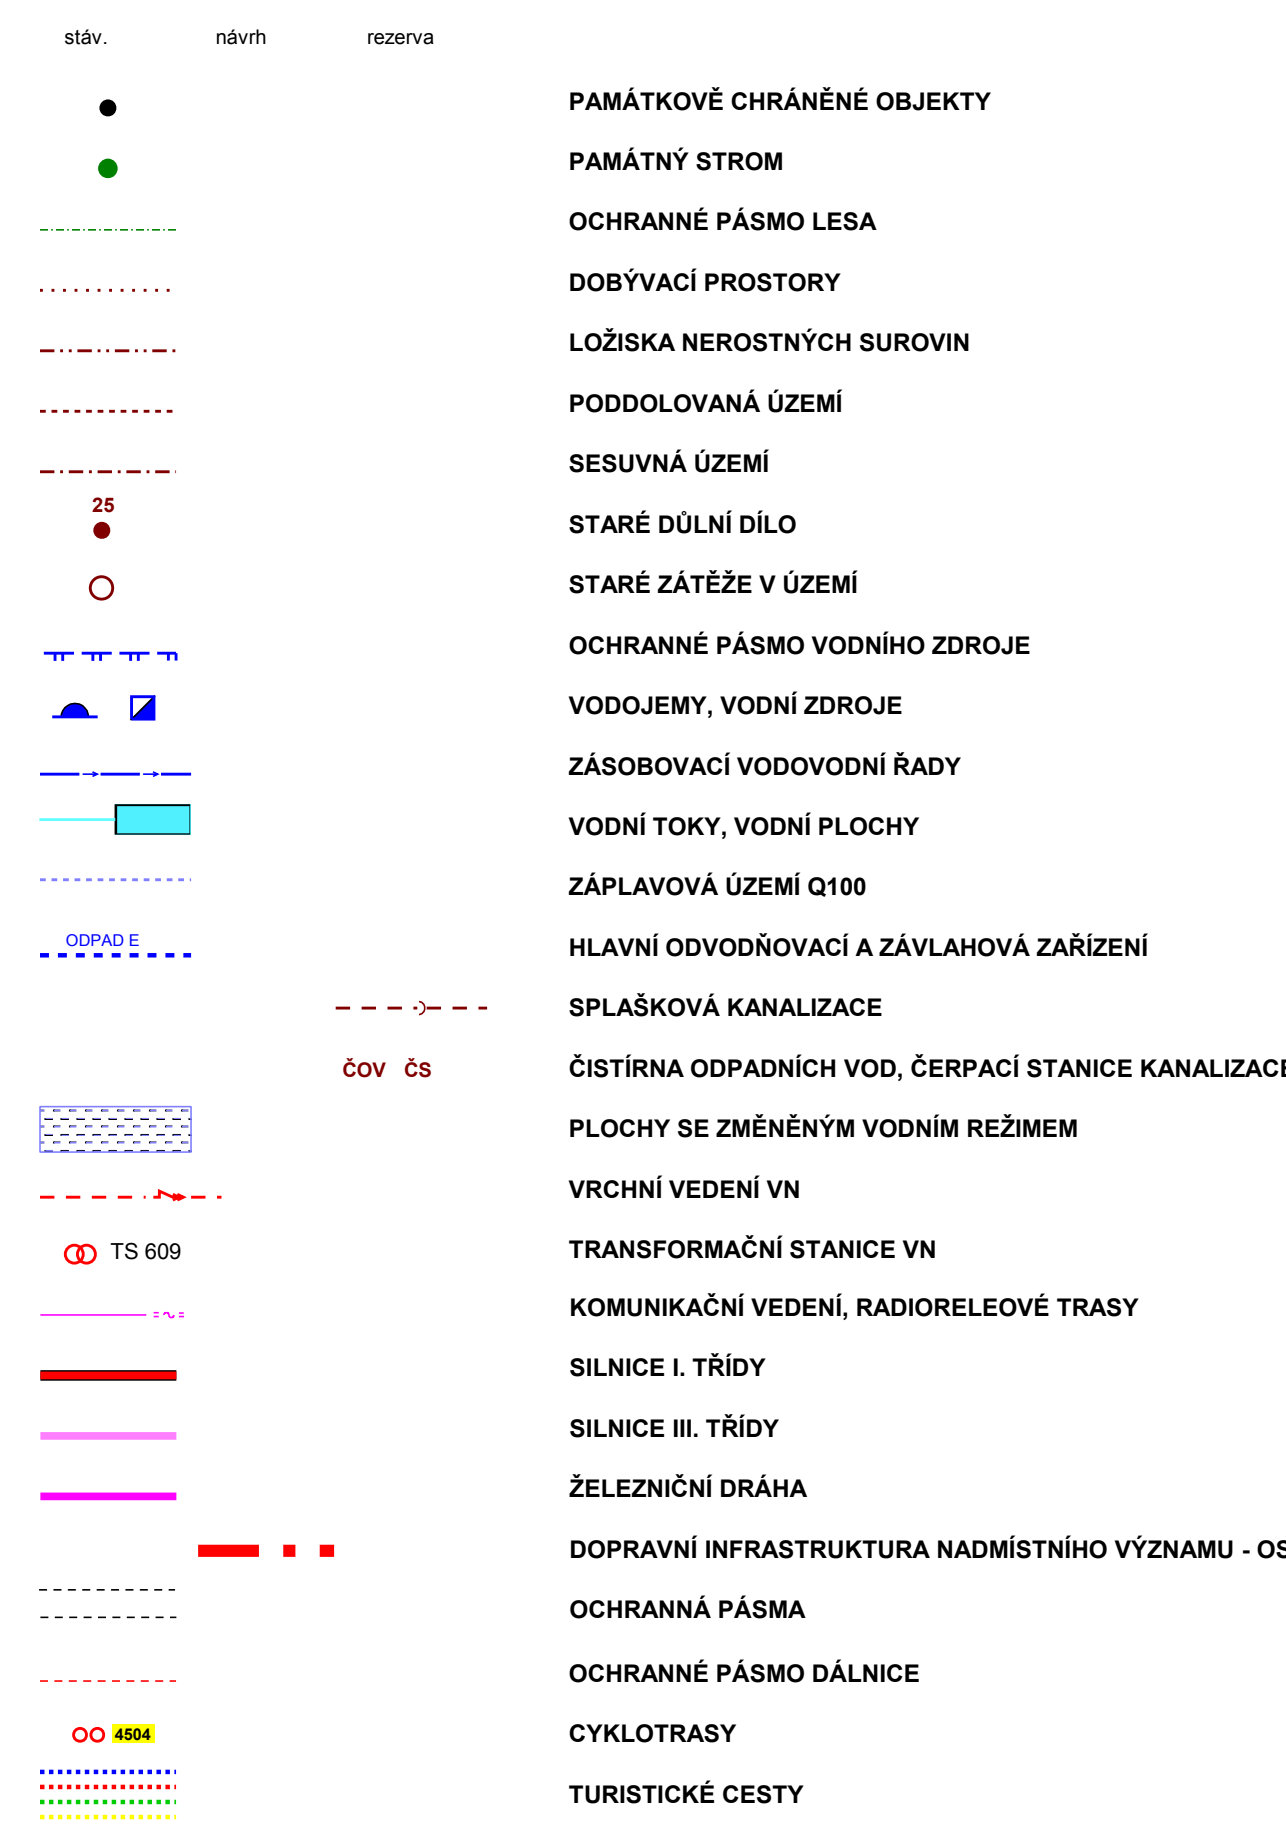

POLSKO

POLSKO

POLSKO

POLSKO