



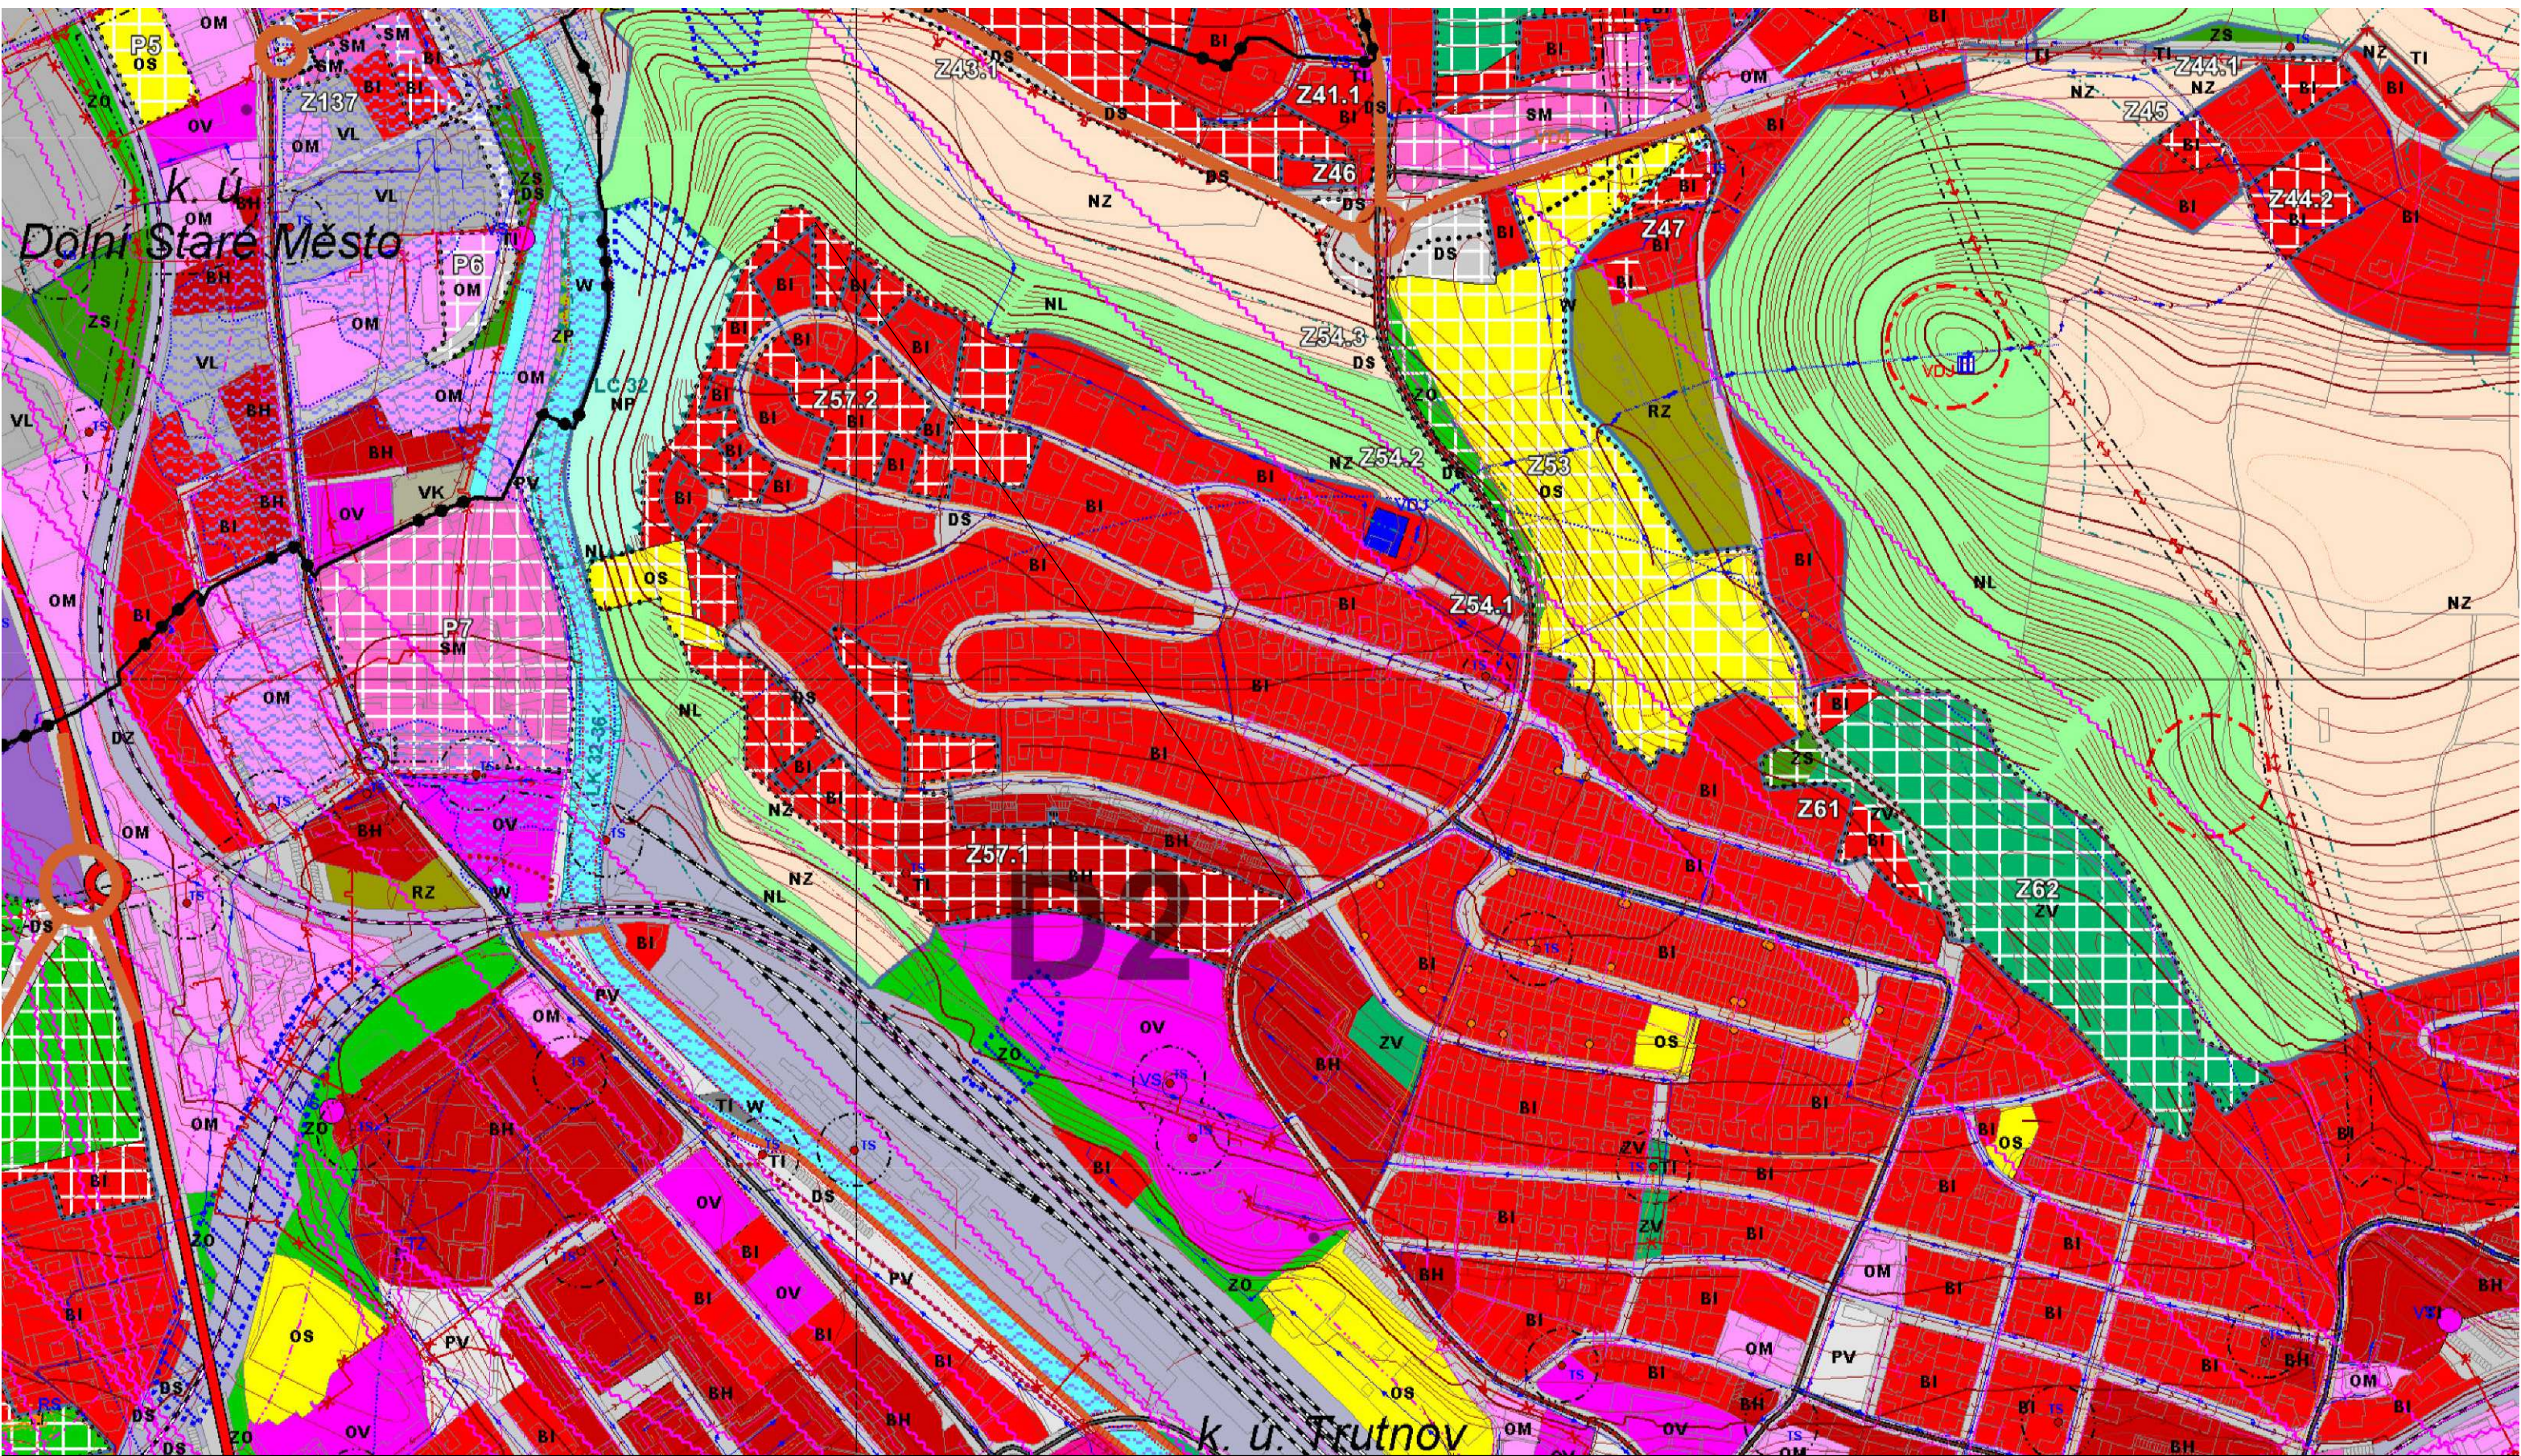

VÝŘEZ Z ÚP TRUTNOV PRO LOKALITU D2

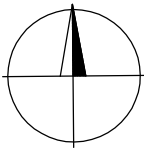

REGULAČNÍ PLÁN TRUTNOV – ČERVENÝ KOPEC
ÚPLNÉ ZNĚNÍ PO ZMĚNĚ č.1, č.2, č.3 a č.4
4b VÝKRES ŠIRŠÍCH VZTAHŮ
1:5000

12/2025
AUTORŮ :
Ing.arch. Roman Žatecký, Žacléř 542 01, Dělnická II/212
tel.:604931536, email: roman.zatecky@email.cz, IČO 14532255
Ing.arch. Pavel Tomek, 541 01 Trutnov, Havlíčkova 13
tel.:603501307, email: tomek1@volny.cz, IČO 11602961