



ŘEZ A

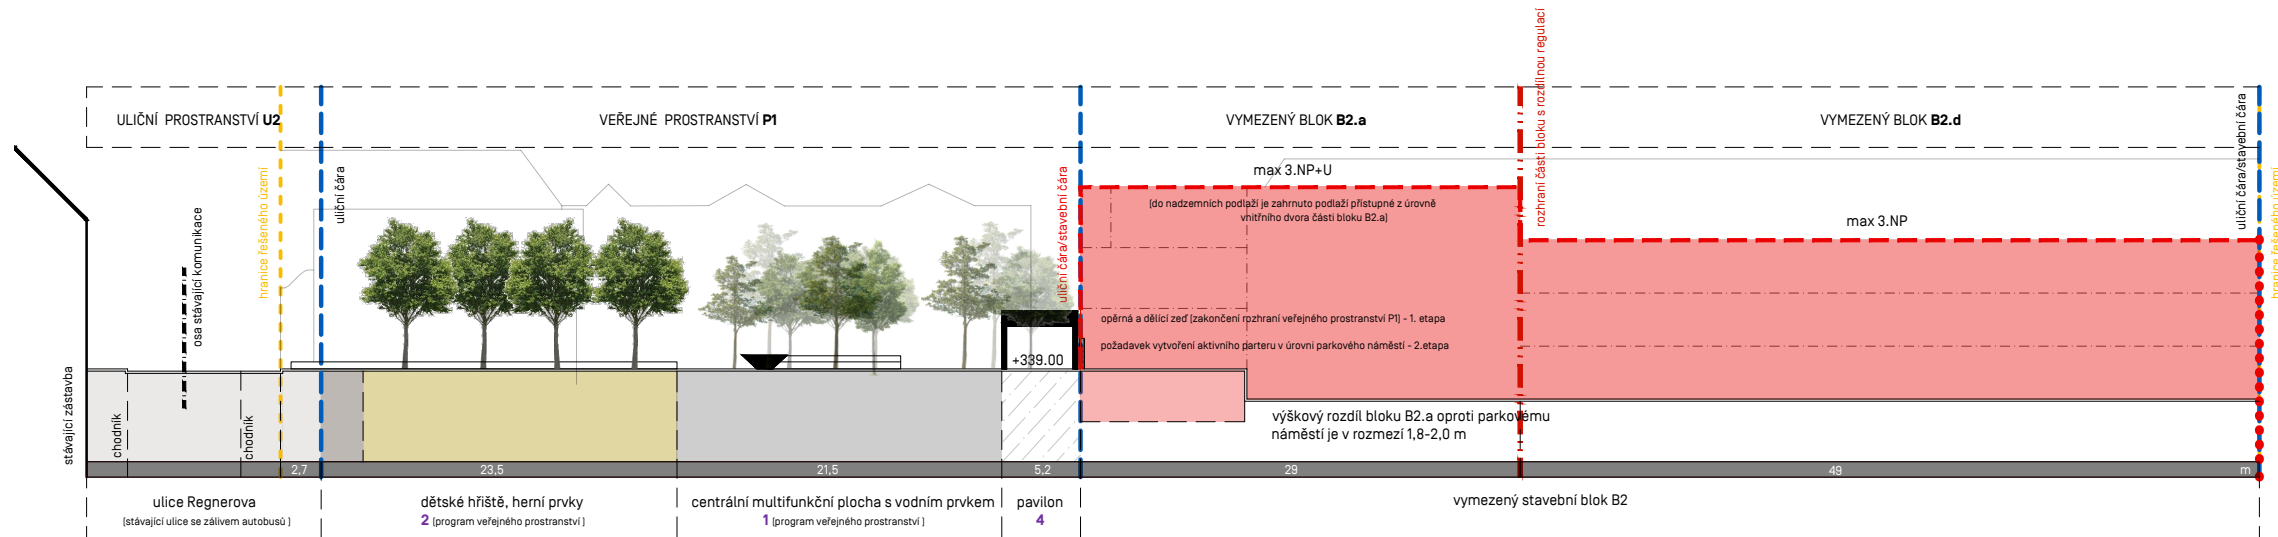

Pozn.: Uvedené rozměry odpovídají podrobnosti ÚPP. Zpřesněny budou v navazujících stupních PD konkrétních záměrů.

ŘEZ B

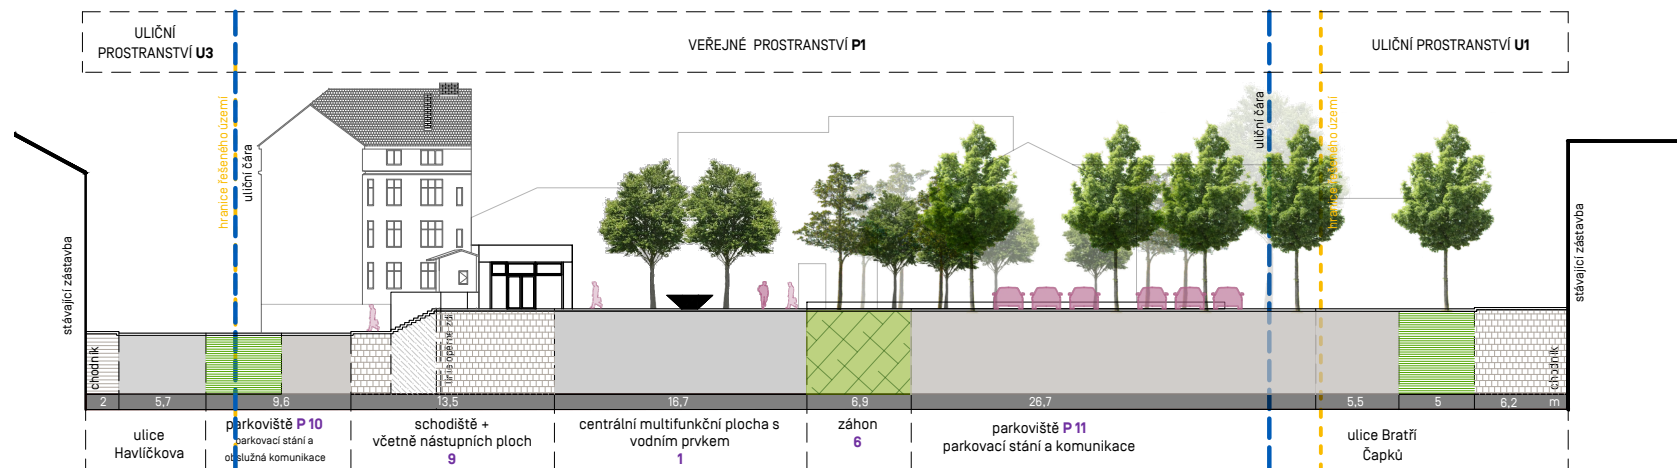

1: 500



ÚS.3 - ÚZEMNÍ STUDIE rozvojové plochy T.2-10

VÝKRES
601
ŘEZY ÚZEMÍM

POŘIZOVATEL
Městský úřad Úpice,
Pod Městem 624
542 32 Úpice
(zástupce pořizovatele
Ing. Pavla Hofmanová, DiS.)

ZPRACOVATEL
ATELIER TSUNAMI
Palachova 1742
547 01 Náchod

