


Změna č.4 ÚZEMNÍHO PLÁNU MALÉ SVATOŇOVICE

4.b VÝKRES ŠIRŠÍCH VZTAHŮ


1 : 25 000

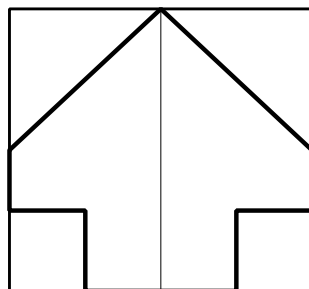

08/2026

LEGENDA

- HRANICE ŘEŠENÉHO ÚZEMÍ
- HRANICE KATASTRŮ
- ZASTAVĚNÉ ÚZEMÍ OBCE K 1.1.2026
- ZASTAVITELNÉ PLOCHY
- SILNICE I. TŘÍDY
- SILNICE II. TŘÍDY
- SILNICE III. TŘÍDY
- ŽELEZNICE
- HRANICE CHKO BROUMOVSKO
- LOKALITY NATURA 2000
- BIOKORIDOR REGIONÁLNÍHO VÝZNAMU
- BIOCENTRUM REGIONÁLNÍHO VÝZNAMU
- VRCHNÍ VEDENÍ VN, VVN
- RADIORELEOVÁ TRASA
- CHRÁNĚNÁ LOŽISKONÁ ÚZEMÍ
- PODDOLOVANÁ ÚZEMÍ
- SESUVNÁ ÚZEMÍ
- STARÉ DŮLNÍ DÍLO
- HALDY A ODVALY

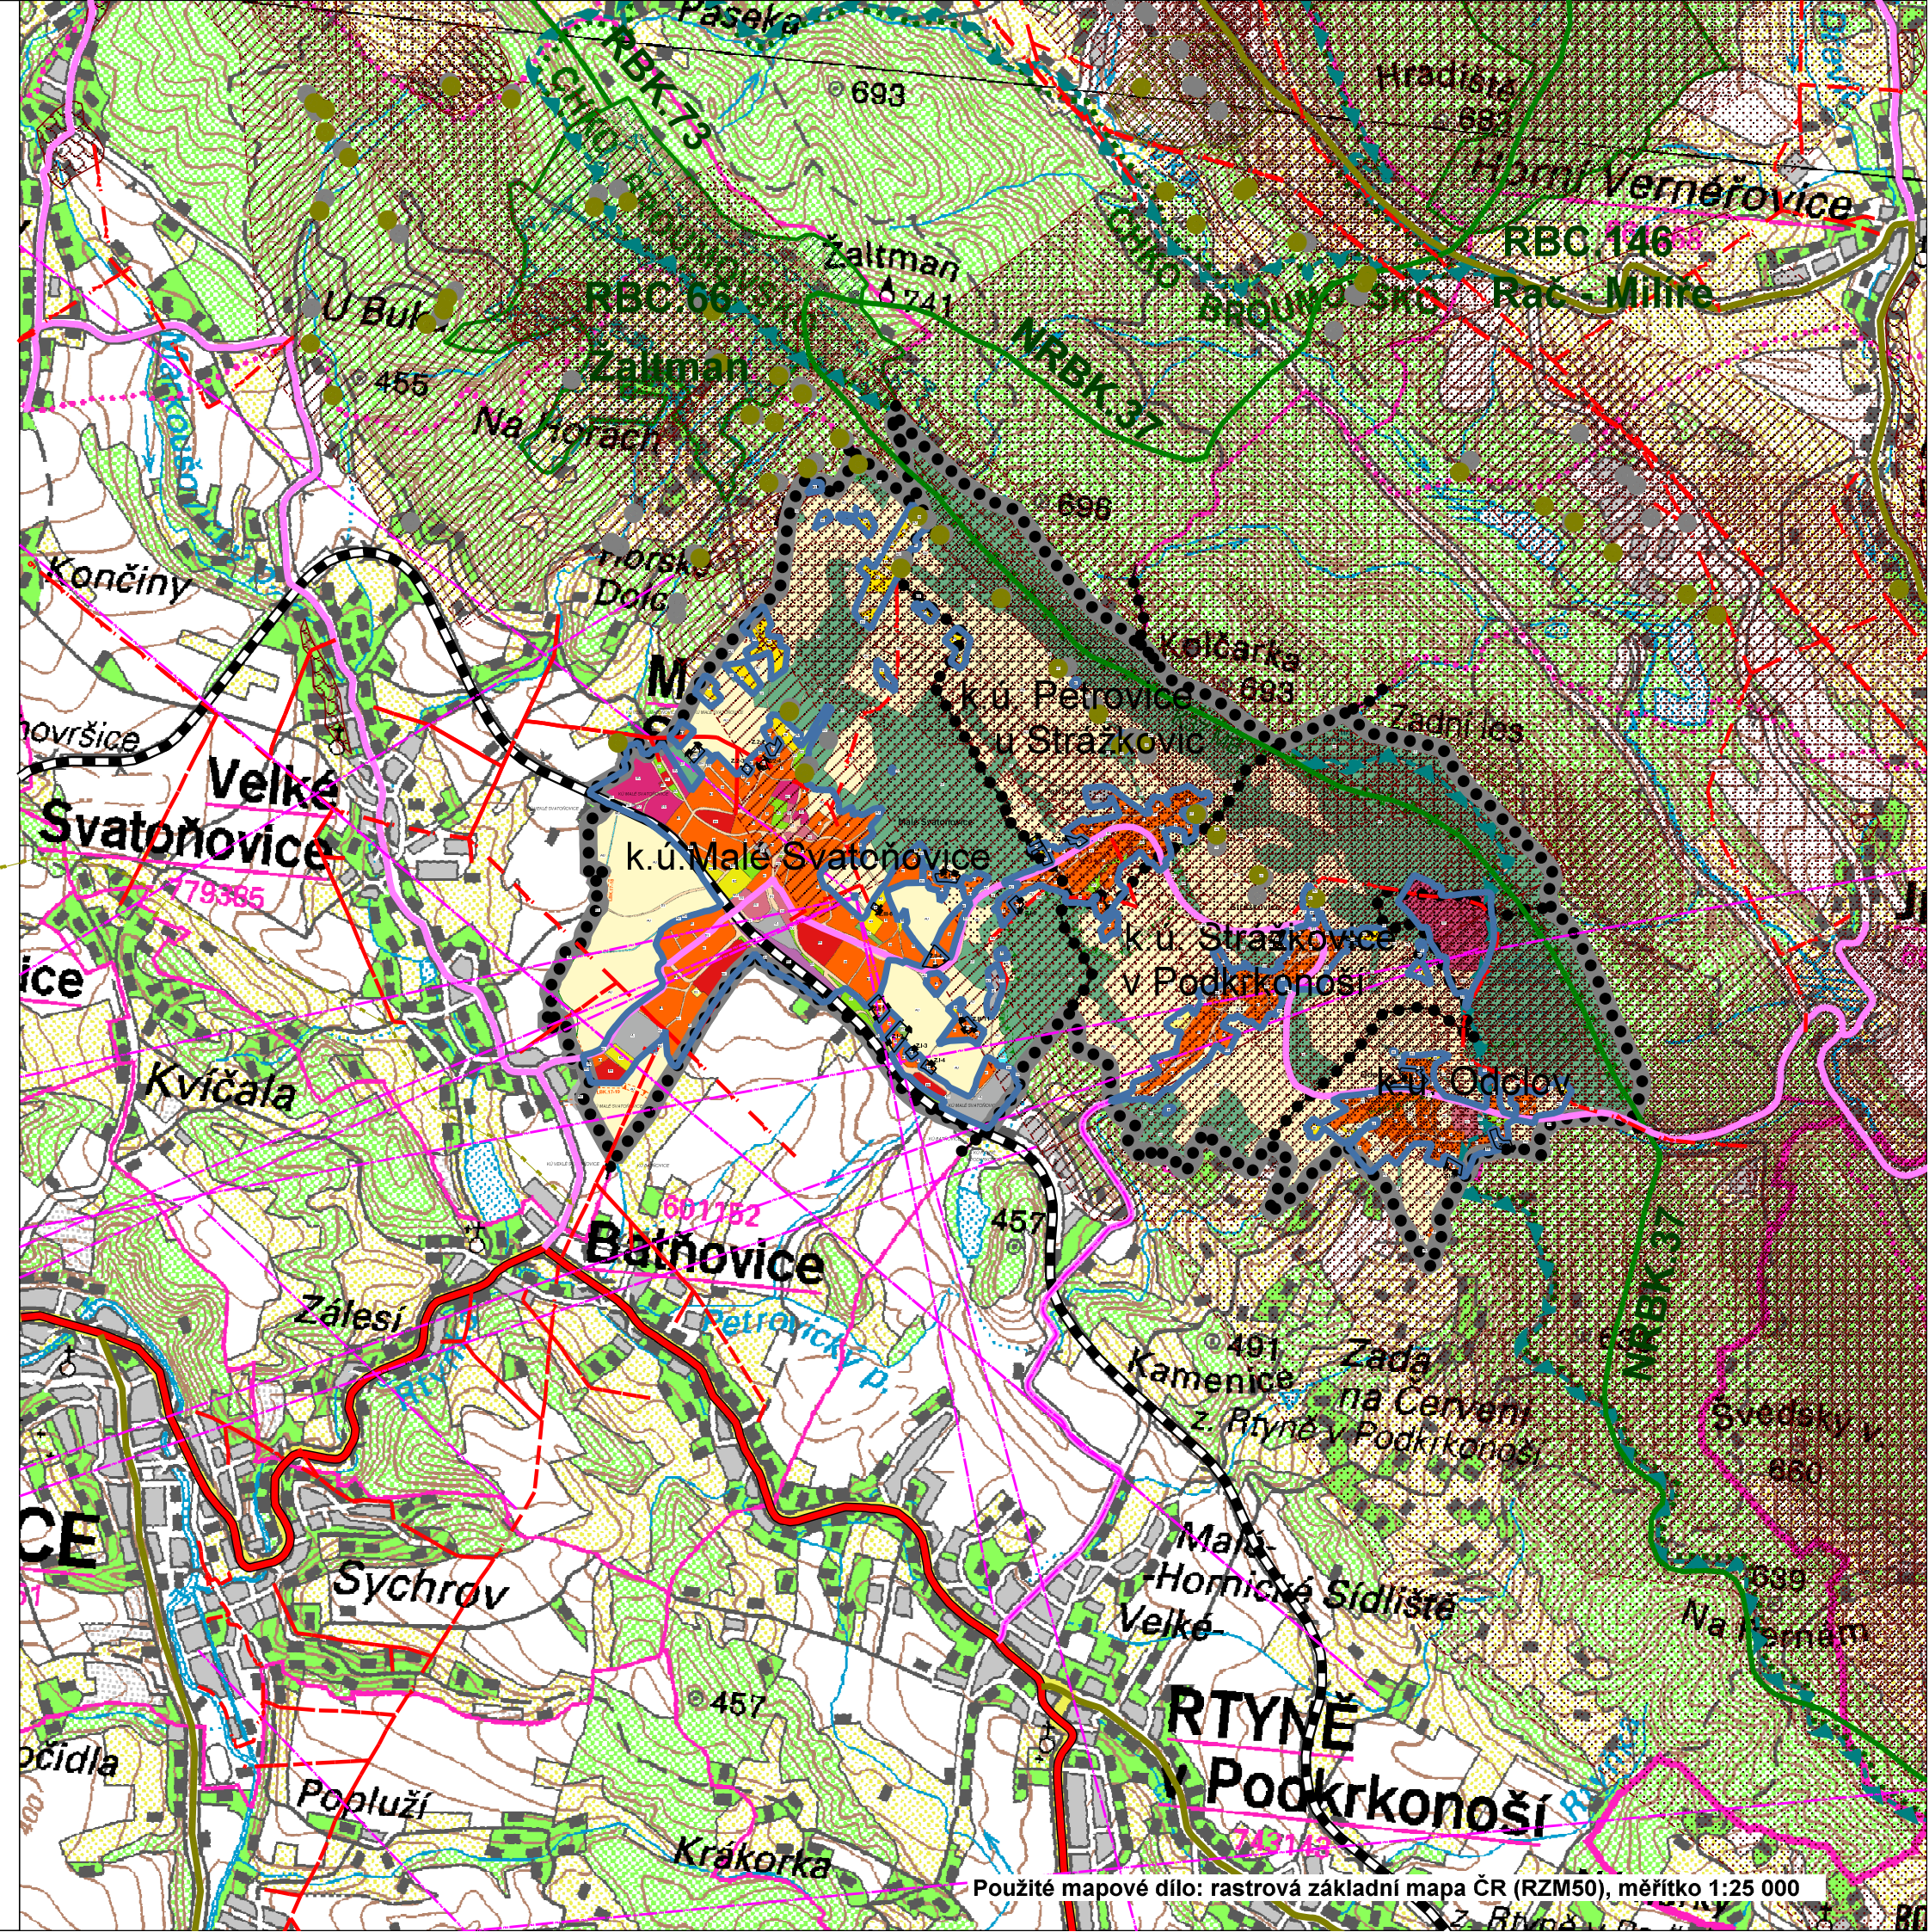

Použité mapové dílo: rastrová základní mapa ČR (RZM50), měřítko 1:25 000