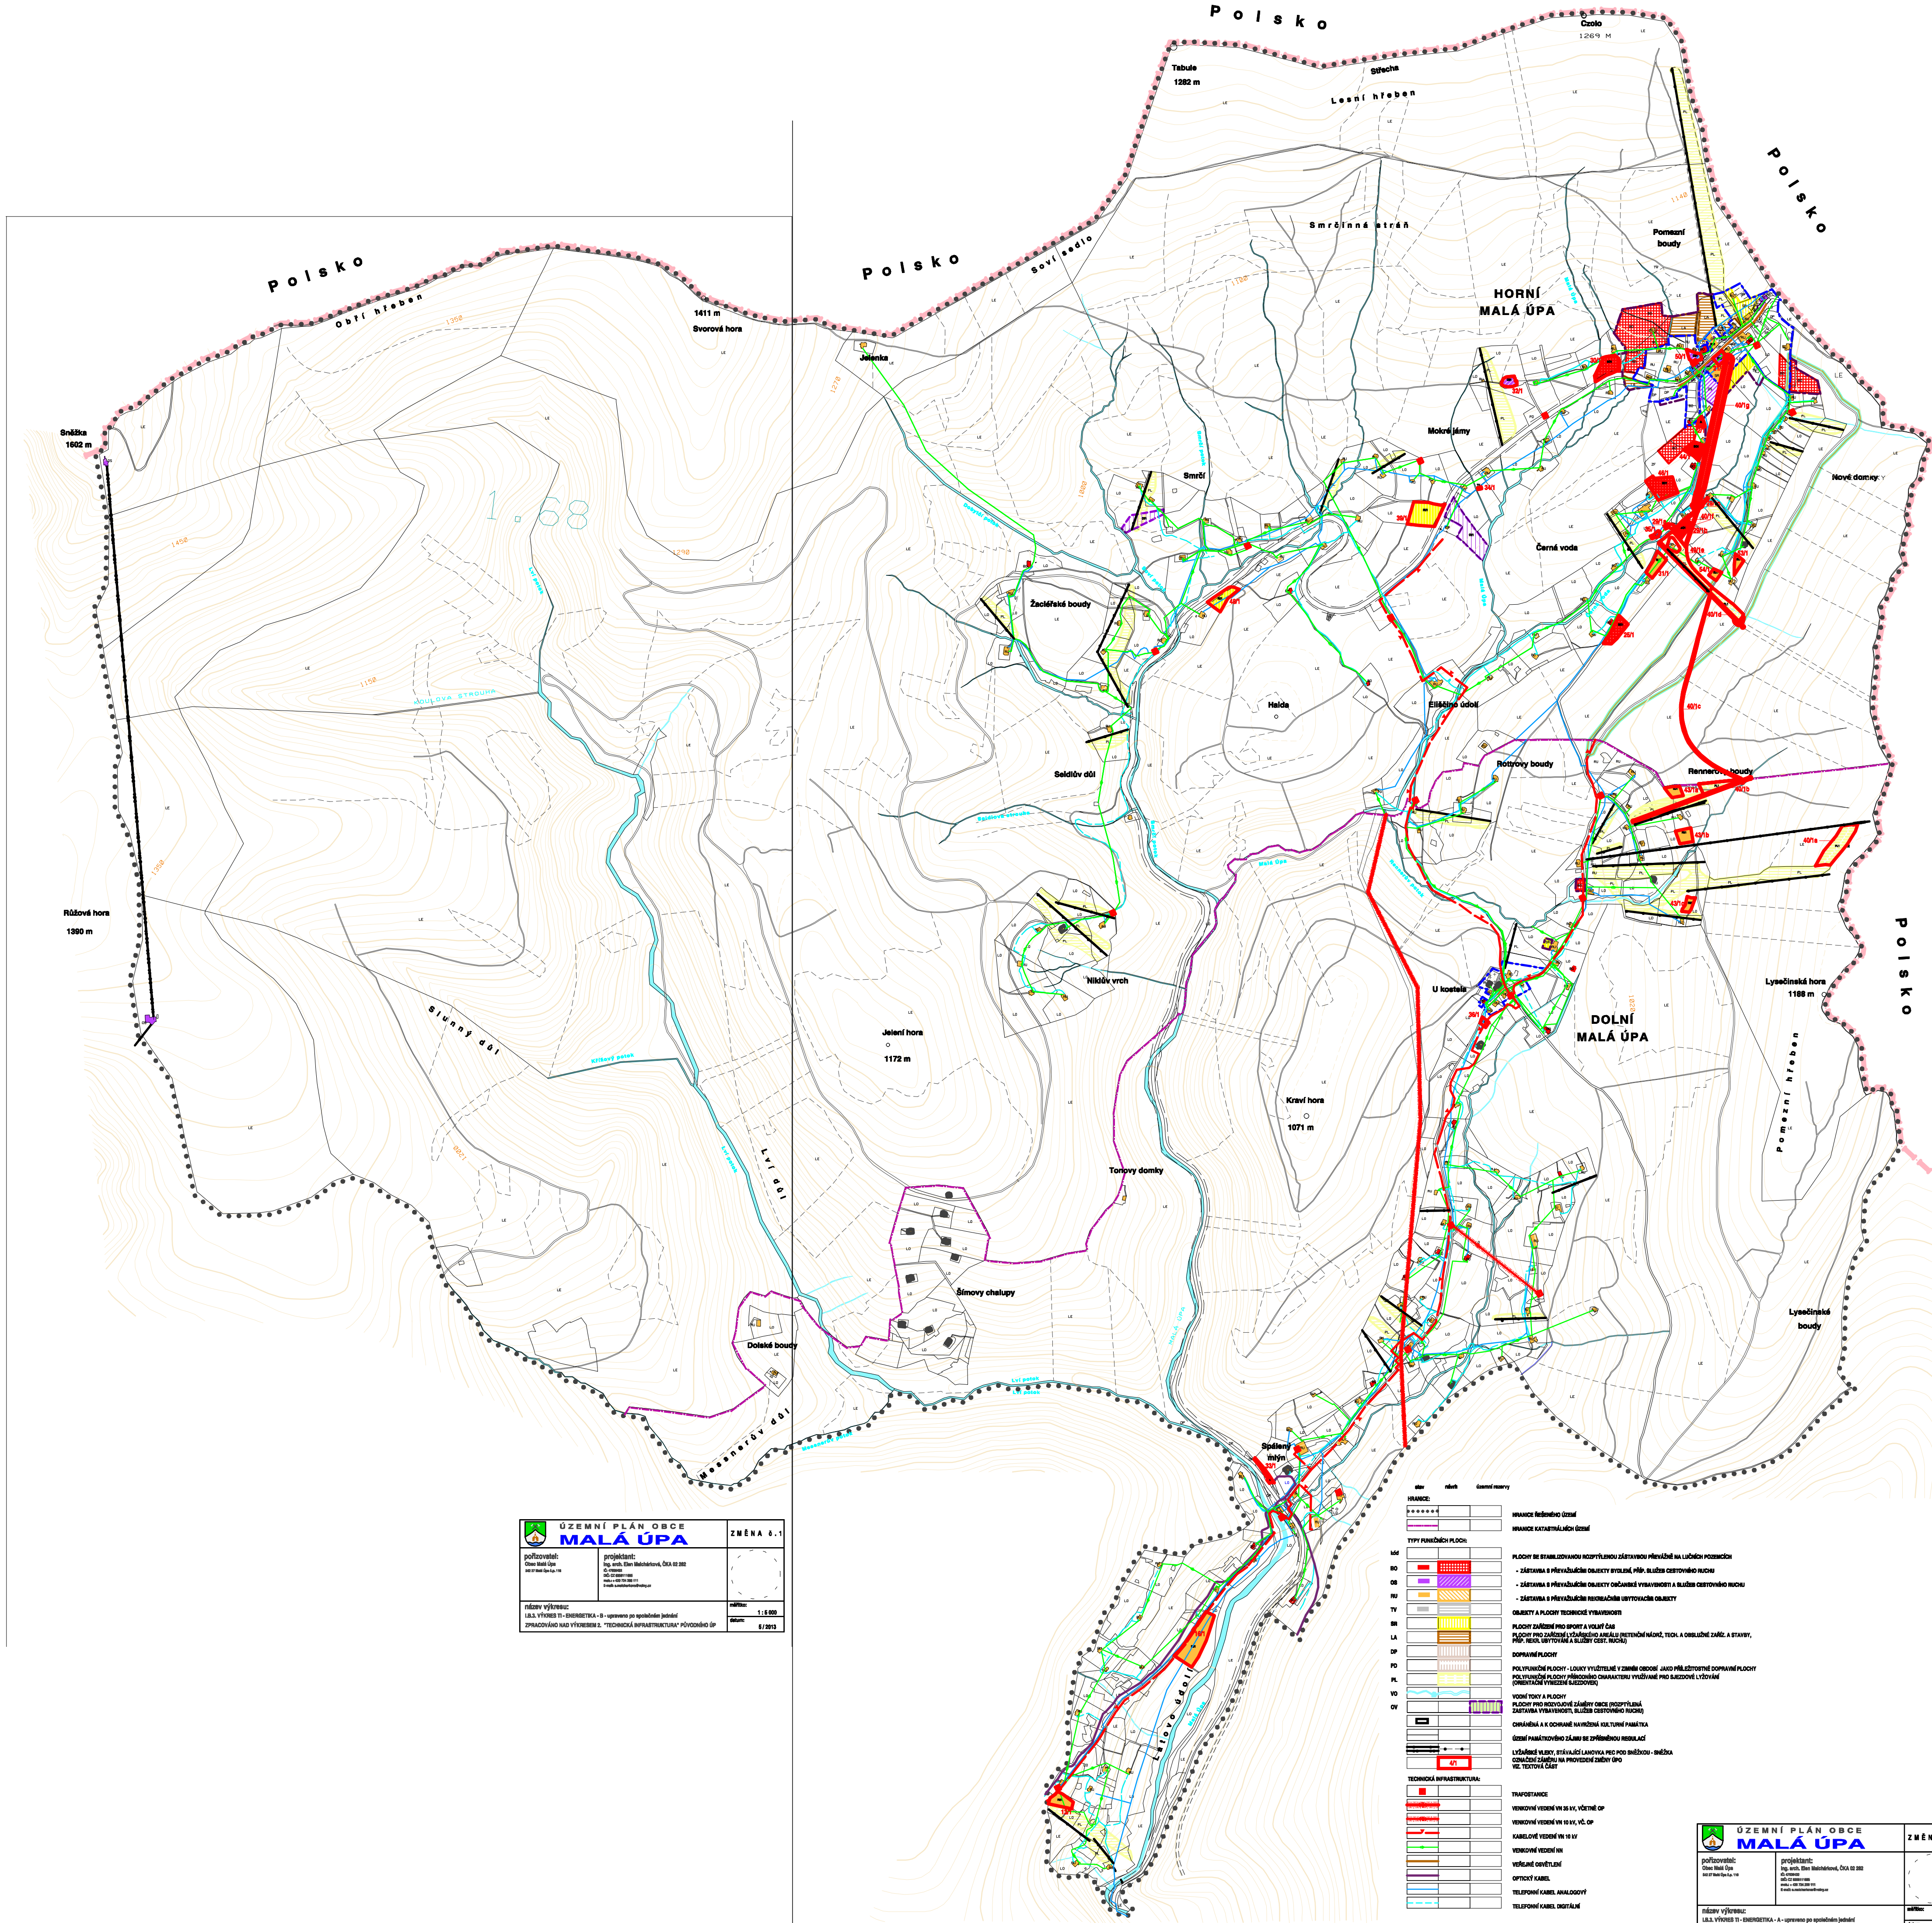

	stav	návrh	územní rezervy
HRANICE:			
HRANICE ŘEŠENÉHO ÚZEMÍ			
HRANICE KATASTRÁLNÍCH ÚZEMÍ			
TYPY FUNKČNÍCH PLOCH:			
kód			
PLOCHY SE STABILIZOVANOU ROZPTÝLENOU ZÁSTAVBOU PŘEVÁŽNĚ NA LUČNÍCH POZEMCÍCH			
BO – ZÁSTAVBA S PŘEVAŽUJÍCÍMI OBJEKTY BYDLENÍ, PŘÍP. SLUŽEB CESTOVNÍHO RUCHU			
OS – ZÁSTAVBA S PŘEVAŽUJÍCÍMI OBJEKTY OBČANSKÉ VYBAVENOSTI A SLUŽEB CESTOVNÍHO RUCHU			
RU – ZÁSTAVBA S PŘEVAŽUJÍCÍMI REKREAČNÍMI UBYTOVACÍMI OBJEKTY			
TV – OBJEKTY A PLOCHY TECHNICKÉ VYBAVENOSTI			
SR – PLOCHY ZAŘÍZENÍ PRO SPORT A VOLNÝ ČAS			
LA – PLOCHY PRO ZAŘÍZENÍ LYŽAŘSKÉHO AREÁLU (RETENČNÍ NÁDRŽ, TECH. A OBSLUŽNÉ ZAŘÍZ. A STAVBY, PŘÍP. REKR. UBYTOVÁNÍ A SLUŽBY CEST. RUCHU)			
DP – DOPRAVNÍ PLOCHY			
PD – POLYFUNKČNÍ PLOCHY - LOUKY VYUŽITELNÉ V ZIMNÍM OBDOBÍ JAKO PŘÍLEŽITOSTNÉ DOPRAVNÍ PLOCHY			
PL – POLYFUNKČNÍ PLOCHY PŘÍRODNÍHO CHARAKTERU VYUŽÍVANÉ PRO SJEZDOVÉ LYŽOVÁNÍ (ORIENTAČNÍ VYMEZENÍ SJEZDOVEK)			
VO – VODNÍ TOKY A PLOCHY			
OV – PLOCHY PRO ROZVOJOVÉ ZÁMĚRY OBCE (ROZPTÝLENÁ ZASTAVBA VYBAVENOSTI, SLUŽEB CESTOVNÍHO RUCHU)			
CHRÁNĚNÁ A K OCHRANĚ NAVRŽENÁ KULTURNÍ PAMÁTKA			
ÚZEMÍ PAMÁTKOVÉHO ZÁJMU SE ZPŘÍSNĚNOU REGULACÍ			
LYŽAŘSKÉ VLEKY, STÁVAJÍCÍ LANOVKA PEC POD SNĚŽKOU - SNĚŽKA			
OZNAČENÍ ZÁMĚRU NA PROVEDENÍ ZMĚNY ÚPO VIZ. TEXTOVÁ ČÁST		4/1	
TECHNICKÁ INFRASTRUKTURA:			
TRAFOSTANICE			
VENKOVNÍ VEDENÍ VN 35 kV, VČETNĚ OP			
VENKOVNÍ VEDENÍ VN 10 kV, VČ. OP			
KABELOVÉ VEDENÍ VN 10 kV			
VENKOVNÍ VEDENÍ NN			
VEŘEJNÉ OSVĚTLENÍ			
OPTICKÝ KABEL			
TELEFONNÍ KABEL ANALOGOVÝ			
TELEFONNÍ KABEL DIGITÁLNÍ			

ÚZEMNÍ PLÁN OBCE
MALÁ ÚPA
ZMĚNA č.1

pořizovatel:
Obec Malá Úpa
542 27 Malá Úpa č.p. 116

projektant:
Ing. arch. Elen Malchárková, ČKA 02 262
IČ: 47638432
DIČ: CZ 6358111685
mob.: + 420 724 208 111
E-mail: e.malcharkova@volny.cz

název výkresu:
I.B.3. VÝKRES TI - ENERGETIKA - B - upraveno po společném jednání
ZPRACOVÁNO NAD VÝKRESEM 2. "TECHNICKÁ INFRASTRUKTURA" PŮVODNÍHO ÚP

měřítko: 1 : 5 000
datum: 5 / 2013

ÚZEMNÍ PLÁN OBCE
MALÁ ÚPA
ZMĚNA č.1

pořizovatel:
Obec Malá Úpa
542 27 Malá Úpa č.p. 116

projektant:
Ing. arch. Elen Malchárková, ČKA 02 262
IČ: 47638432
DIČ: CZ 6358111685
mob.: + 420 724 208 111
E-mail: e.malcharkova@volny.cz

název výkresu:
I.B.3. VÝKRES TI - ENERGETIKA - A - upraveno po společném jednání
ZPRACOVÁNO NAD VÝKRESEM 2. "TECHNICKÁ INFRASTRUKTURA" PŮVODNÍHO ÚP

měřítko: 1 : 5 000
datum: 5 / 2013