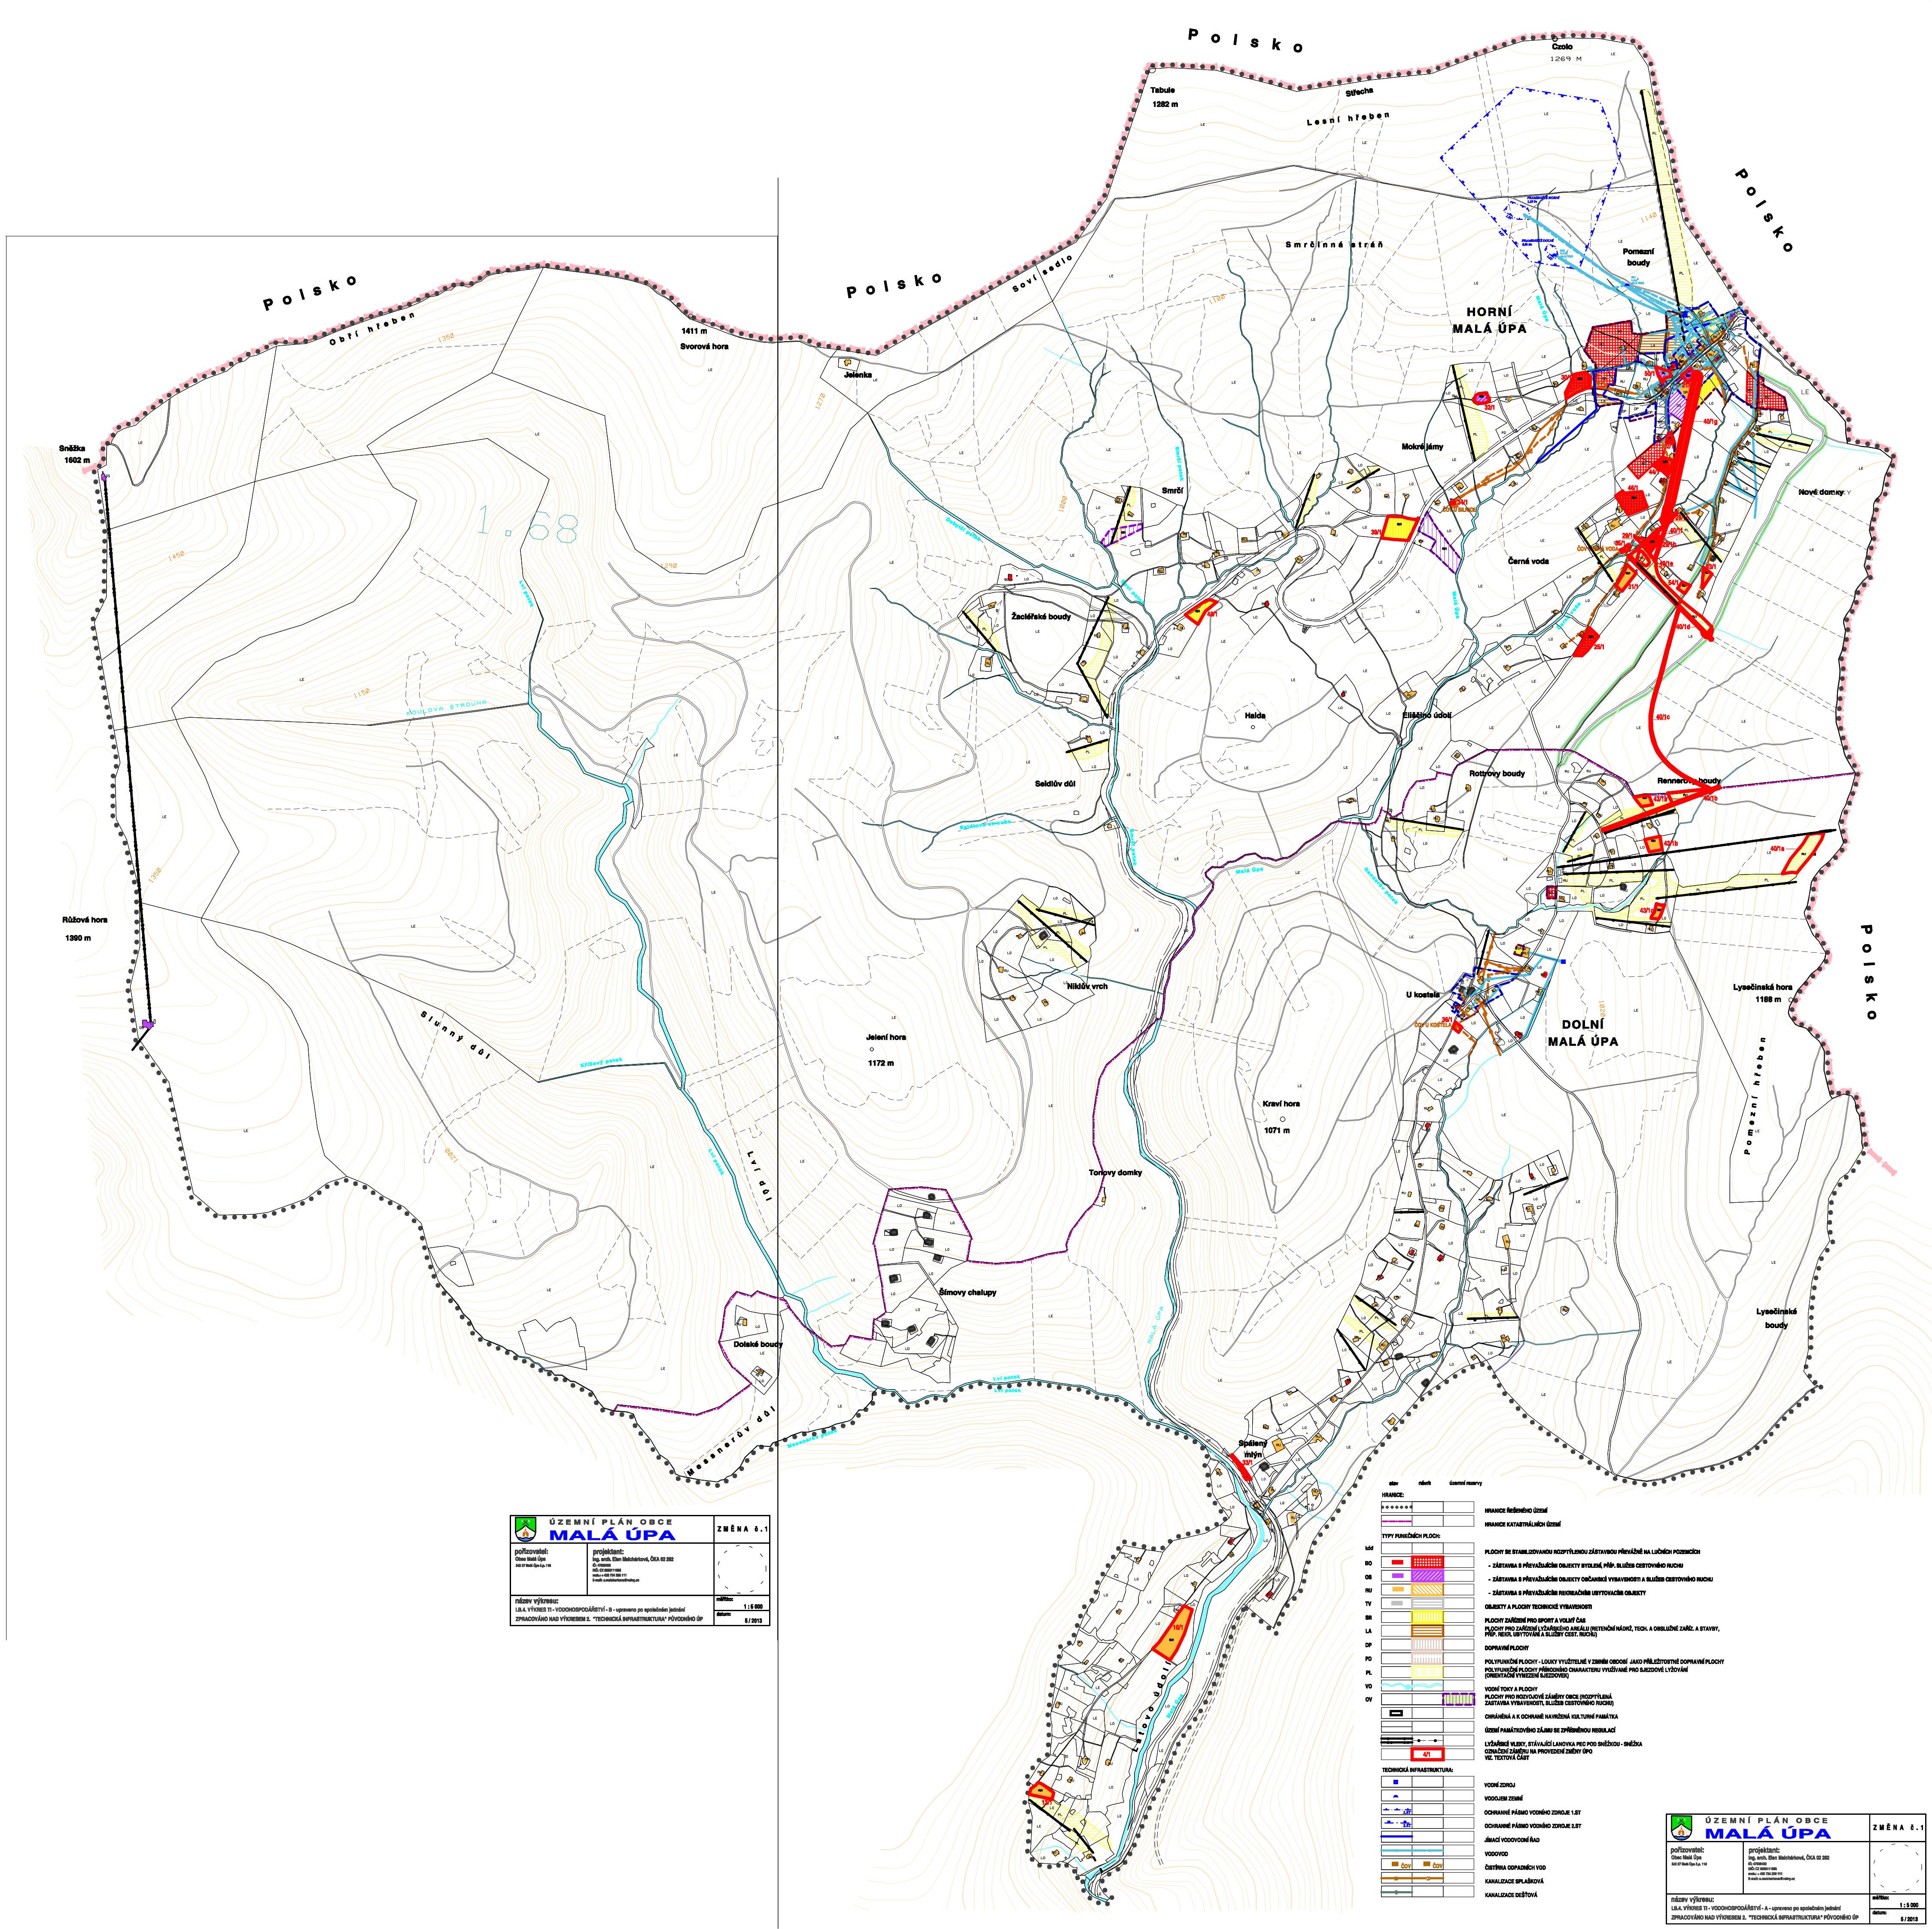
Polsko
Polsko
Polsko
Polsko
Polsko
Obří hřeben
1411 m
Svorová hora
Sněžka
1602 m
Růžová hora
1390 m
Slunný důl
Lví důl
Lví potok
Křížový potok
Koulova strouha
Messnerův důl
Messnerův potok
Dolské boudy
Jelenka
Soví sedlo
Tabule
1282 m
Střecha
Lesní hřeben
Smrčinná stráň
Czoło
1269 M
Pomezní boudy
HORNÍ MALÁ ÚPA
Mokré jámy
Smrčí
Žacléřské boudy
Seidlův důl
Seidlova strouha
Dozytšlí potok
Soví potok
Smrčí potok
Halda
Eliščino údolí
Černá voda
Nové domky
Rottrovy boudy
Rennerovy boudy
Rennerův potok
Malá Úpa
Niklův vrch
Jelení hora
1172 m
Šímovy chalupy
Tonovy domky
Kraví hora
1071 m
U kostela
ČOV U KOSTELA
ČOV U SILNICE
ČOV ČERNÁ VODA
DOLNÍ MALÁ ÚPA
Lysečinská hora
1188 m
Pomezní hřeben
Lysečinské boudy
Spálený mlýn
Lučovo údolí
30/1
32/1
50/1
27/1
40/1g
44/1
46/1
34/1
39/1
48/1
29/1
40/1f
35/1
29/1b
40/1e
53/1
31/1
54/1
40/1d
25/1
40/1c
43/1a
40/1b
43/1b
40/1a
43/1c
36/1
33/1
16/1
13/1
stav
návrh
územní rezervy
HRANICE:
HRANICE ŘEŠENÉHO ÚZEMÍ
HRANICE KATASTRÁLNÍCH ÚZEMÍ
TYPY FUNKČNÍCH PLOCH:
kód
PLOCHY SE STABILIZOVANOU ROZPTÝLENOU ZÁSTAVBOU PŘEVÁŽNĚ NA LUČNÍCH POZEMCÍCH
BO - ZÁSTAVBA S PŘEVAŽUJÍCÍMI OBJEKTY BYDLENÍ, PŘÍP. SLUŽEB CESTOVNÍHO RUCHU
OS - ZÁSTAVBA S PŘEVAŽUJÍCÍMI OBJEKTY OBČANSKÉ VYBAVENOSTI A SLUŽEB CESTOVNÍHO RUCHU
RU - ZÁSTAVBA S PŘEVAŽUJÍCÍMI REKREAČNÍMI UBYTOVACÍMI OBJEKTY
TV OBJEKTY A PLOCHY TECHNICKÉ VYBAVENOSTI
SR PLOCHY ZAŘÍZENÍ PRO SPORT A VOLNÝ ČAS
LA PLOCHY PRO ZAŘÍZENÍ LYŽAŘSKÉHO AREÁLU (RETENČNÍ NÁDRŽ, TECH. A OBSLUŽNÉ ZAŘÍZ. A STAVBY, PŘÍP. REKR. UBYTOVÁNÍ A SLUŽBY CEST. RUCHU)
DP DOPRAVNÍ PLOCHY
PD POLYFUNKČNÍ PLOCHY - LOUKY VYUŽITELNÉ V ZIMNÍM OBDOBÍ JAKO PŘÍLEŽITOSTNÉ DOPRAVNÍ PLOCHY
PL POLYFUNKČNÍ PLOCHY PŘÍRODNÍHO CHARAKTERU VYUŽÍVANÉ PRO SJEZDOVÉ LYŽOVÁNÍ (ORIENTAČNÍ VYMEZENÍ SJEZDOVEK)
VO VODNÍ TOKY A PLOCHY
OV PLOCHY PRO ROZVOJOVÉ ZÁMĚRY OBCE (ROZPTÝLENÁ ZÁSTAVBA VYBAVENOSTI, SLUŽEB CESTOVNÍHO RUCHU)
CHRÁNĚNÁ A K OCHRANĚ NAVRŽENÁ KULTURNÍ PAMÁTKA
ÚZEMÍ PAMÁTKOVÉHO ZÁJMU SE ZPŘÍSNĚNOU REGULACÍ
LYŽAŘSKÉ VLEKY, STÁVAJÍCÍ LANOVKA PEC POD SNĚŽKOU - SNĚŽKA
4/1 OZNAČENÍ ZÁMĚRU NA PROVEDENÍ ZMĚNY ÚPO VIZ. TEXTOVÁ ČÁST
TECHNICKÁ INFRASTRUKTURA:
VODNÍ ZDROJ
VODOJEM ZEMNÍ
OCHRANNÉ PÁSMO VODNÍHO ZDROJE 1.ST
OCHRANNÉ PÁSMO VODNÍHO ZDROJE 2.ST
JÍMACÍ VODOVODNÍ ŘAD
VODOVOD
ČOV ČISTÍRNA ODPADNÍCH VOD
KANALIZACE SPLAŠKOVÁ
KANALIZACE DEŠŤOVÁ
ÚZEMNÍ PLÁN OBCE
MALÁ ÚPA
ZMĚNA č.1
pořizovatel:
Obec Malá Úpa
542 27 Malá Úpa č.p. 116
projektant:
Ing. arch. Elen Malchárková, ČKA 02 282
IČ: 47036432
DIČ: CZ 6358111695
mob.: + 420 724 200 111
E-mail: e.malcharkova@volny.cz
název výkresu:
I.B.4. VÝKRES TI - VODOHOSPODÁŘSTVÍ - B - upraveno po společném jednání
ZPRACOVÁNO NAD VÝKRESEM 2. "TECHNICKÁ INFRASTRUKTURA" PŮVODNÍHO ÚP
měřítko: 1 : 5 000
datum: 5 / 2013
ÚZEMNÍ PLÁN OBCE
MALÁ ÚPA
ZMĚNA č.1
pořizovatel:
Obec Malá Úpa
542 27 Malá Úpa č.p. 116
projektant:
Ing. arch. Elen Malchárková, ČKA 02 282
IČ: 47036432
DIČ: CZ 6358111695
mob.: + 420 724 200 111
E-mail: e.malcharkova@volny.cz
název výkresu:
I.B.4. VÝKRES TI - VODOHOSPODÁŘSTVÍ - A - upraveno po společném jednání
ZPRACOVÁNO NAD VÝKRESEM 2. "TECHNICKÁ INFRASTRUKTURA" PŮVODNÍHO ÚP
měřítko: 1 : 5 000
datum: 5 / 2013