ÚZEMNÍ PLÁN OBCE MALÁ ÚPA
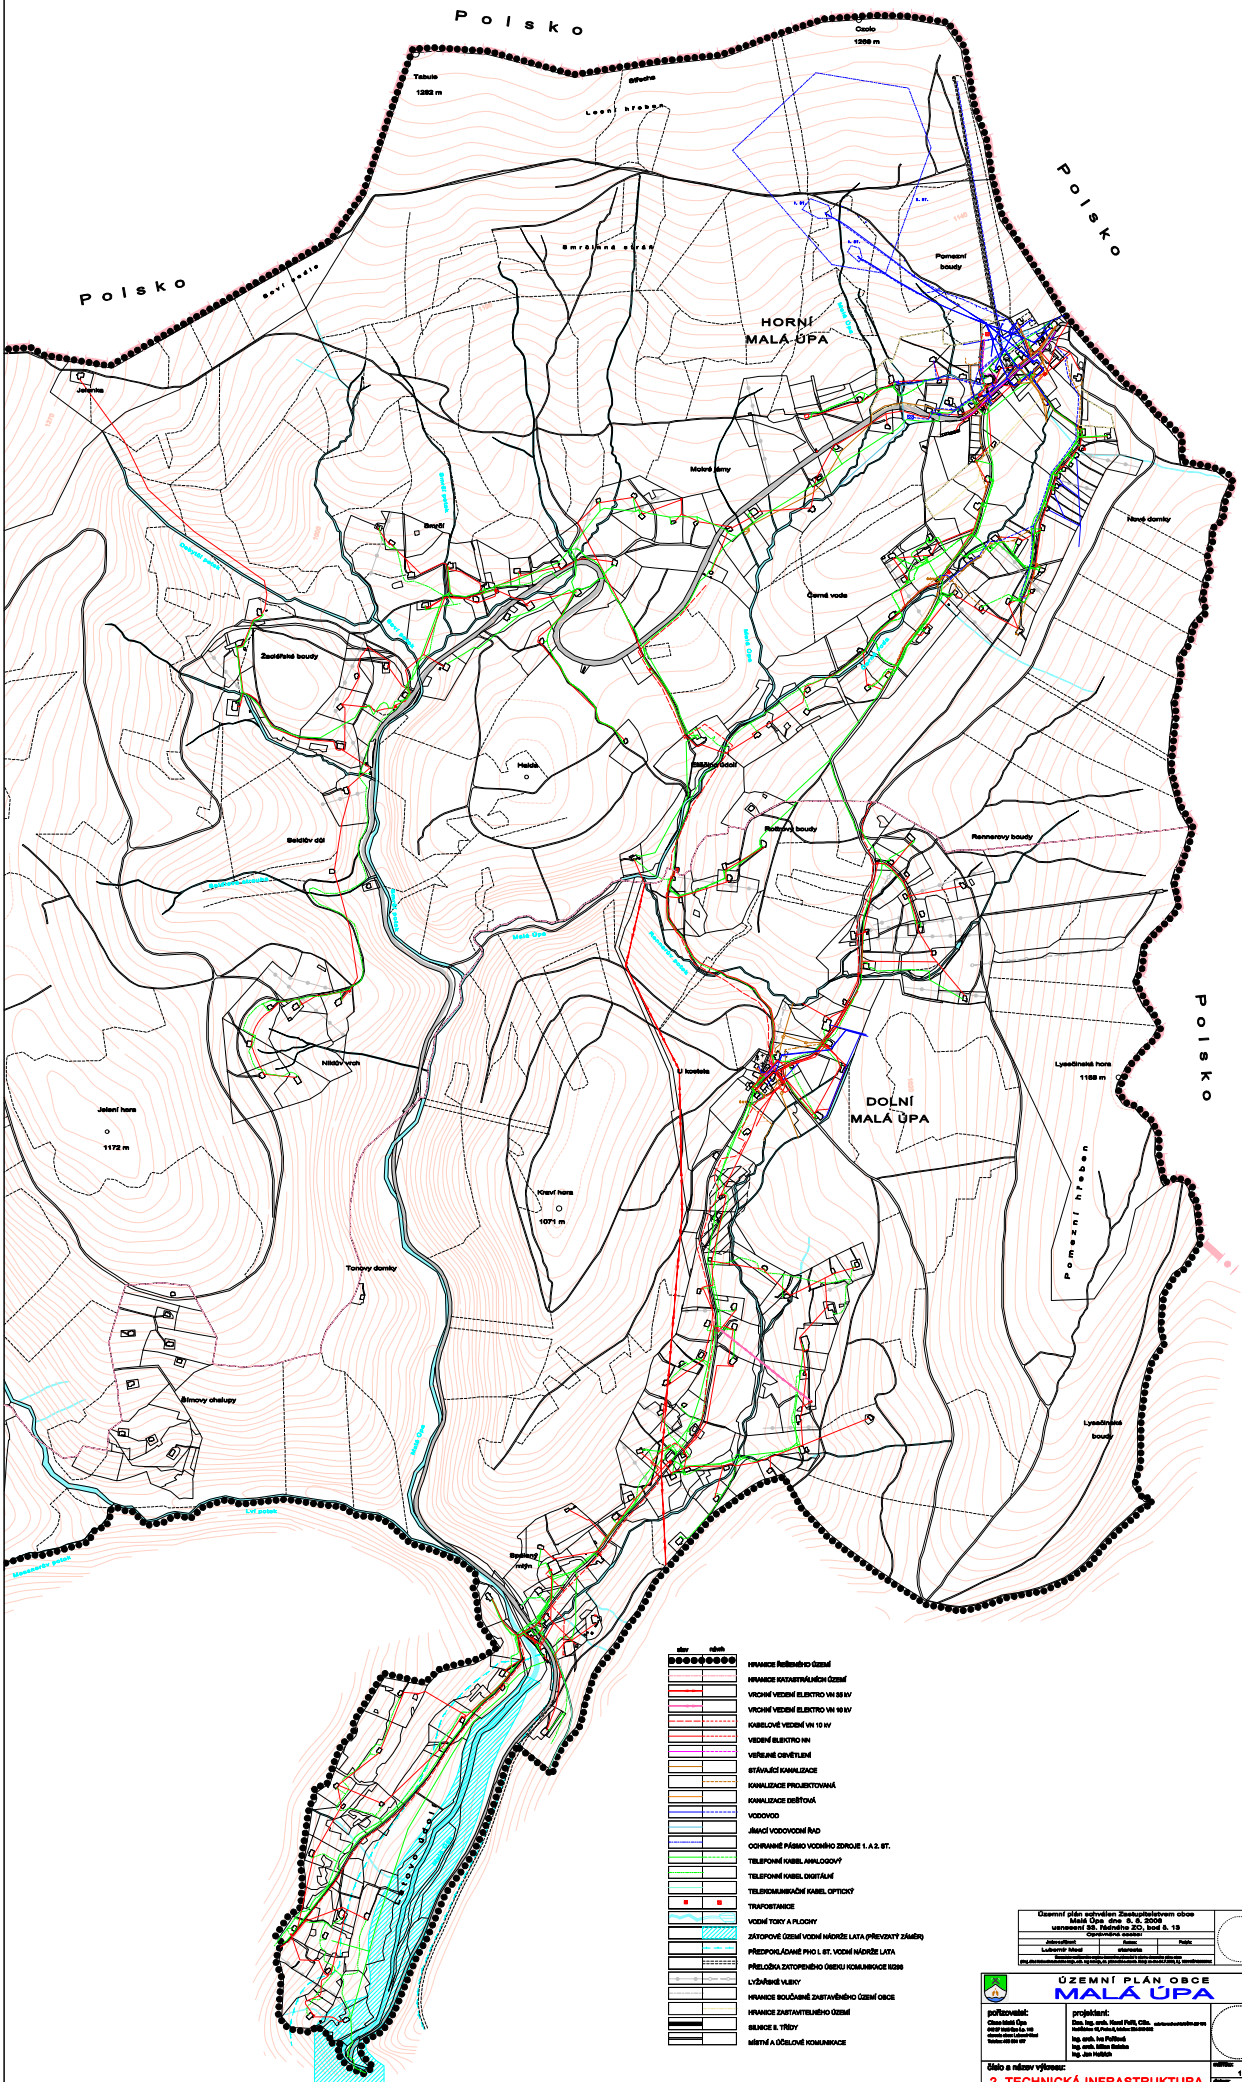
1 : 5 000