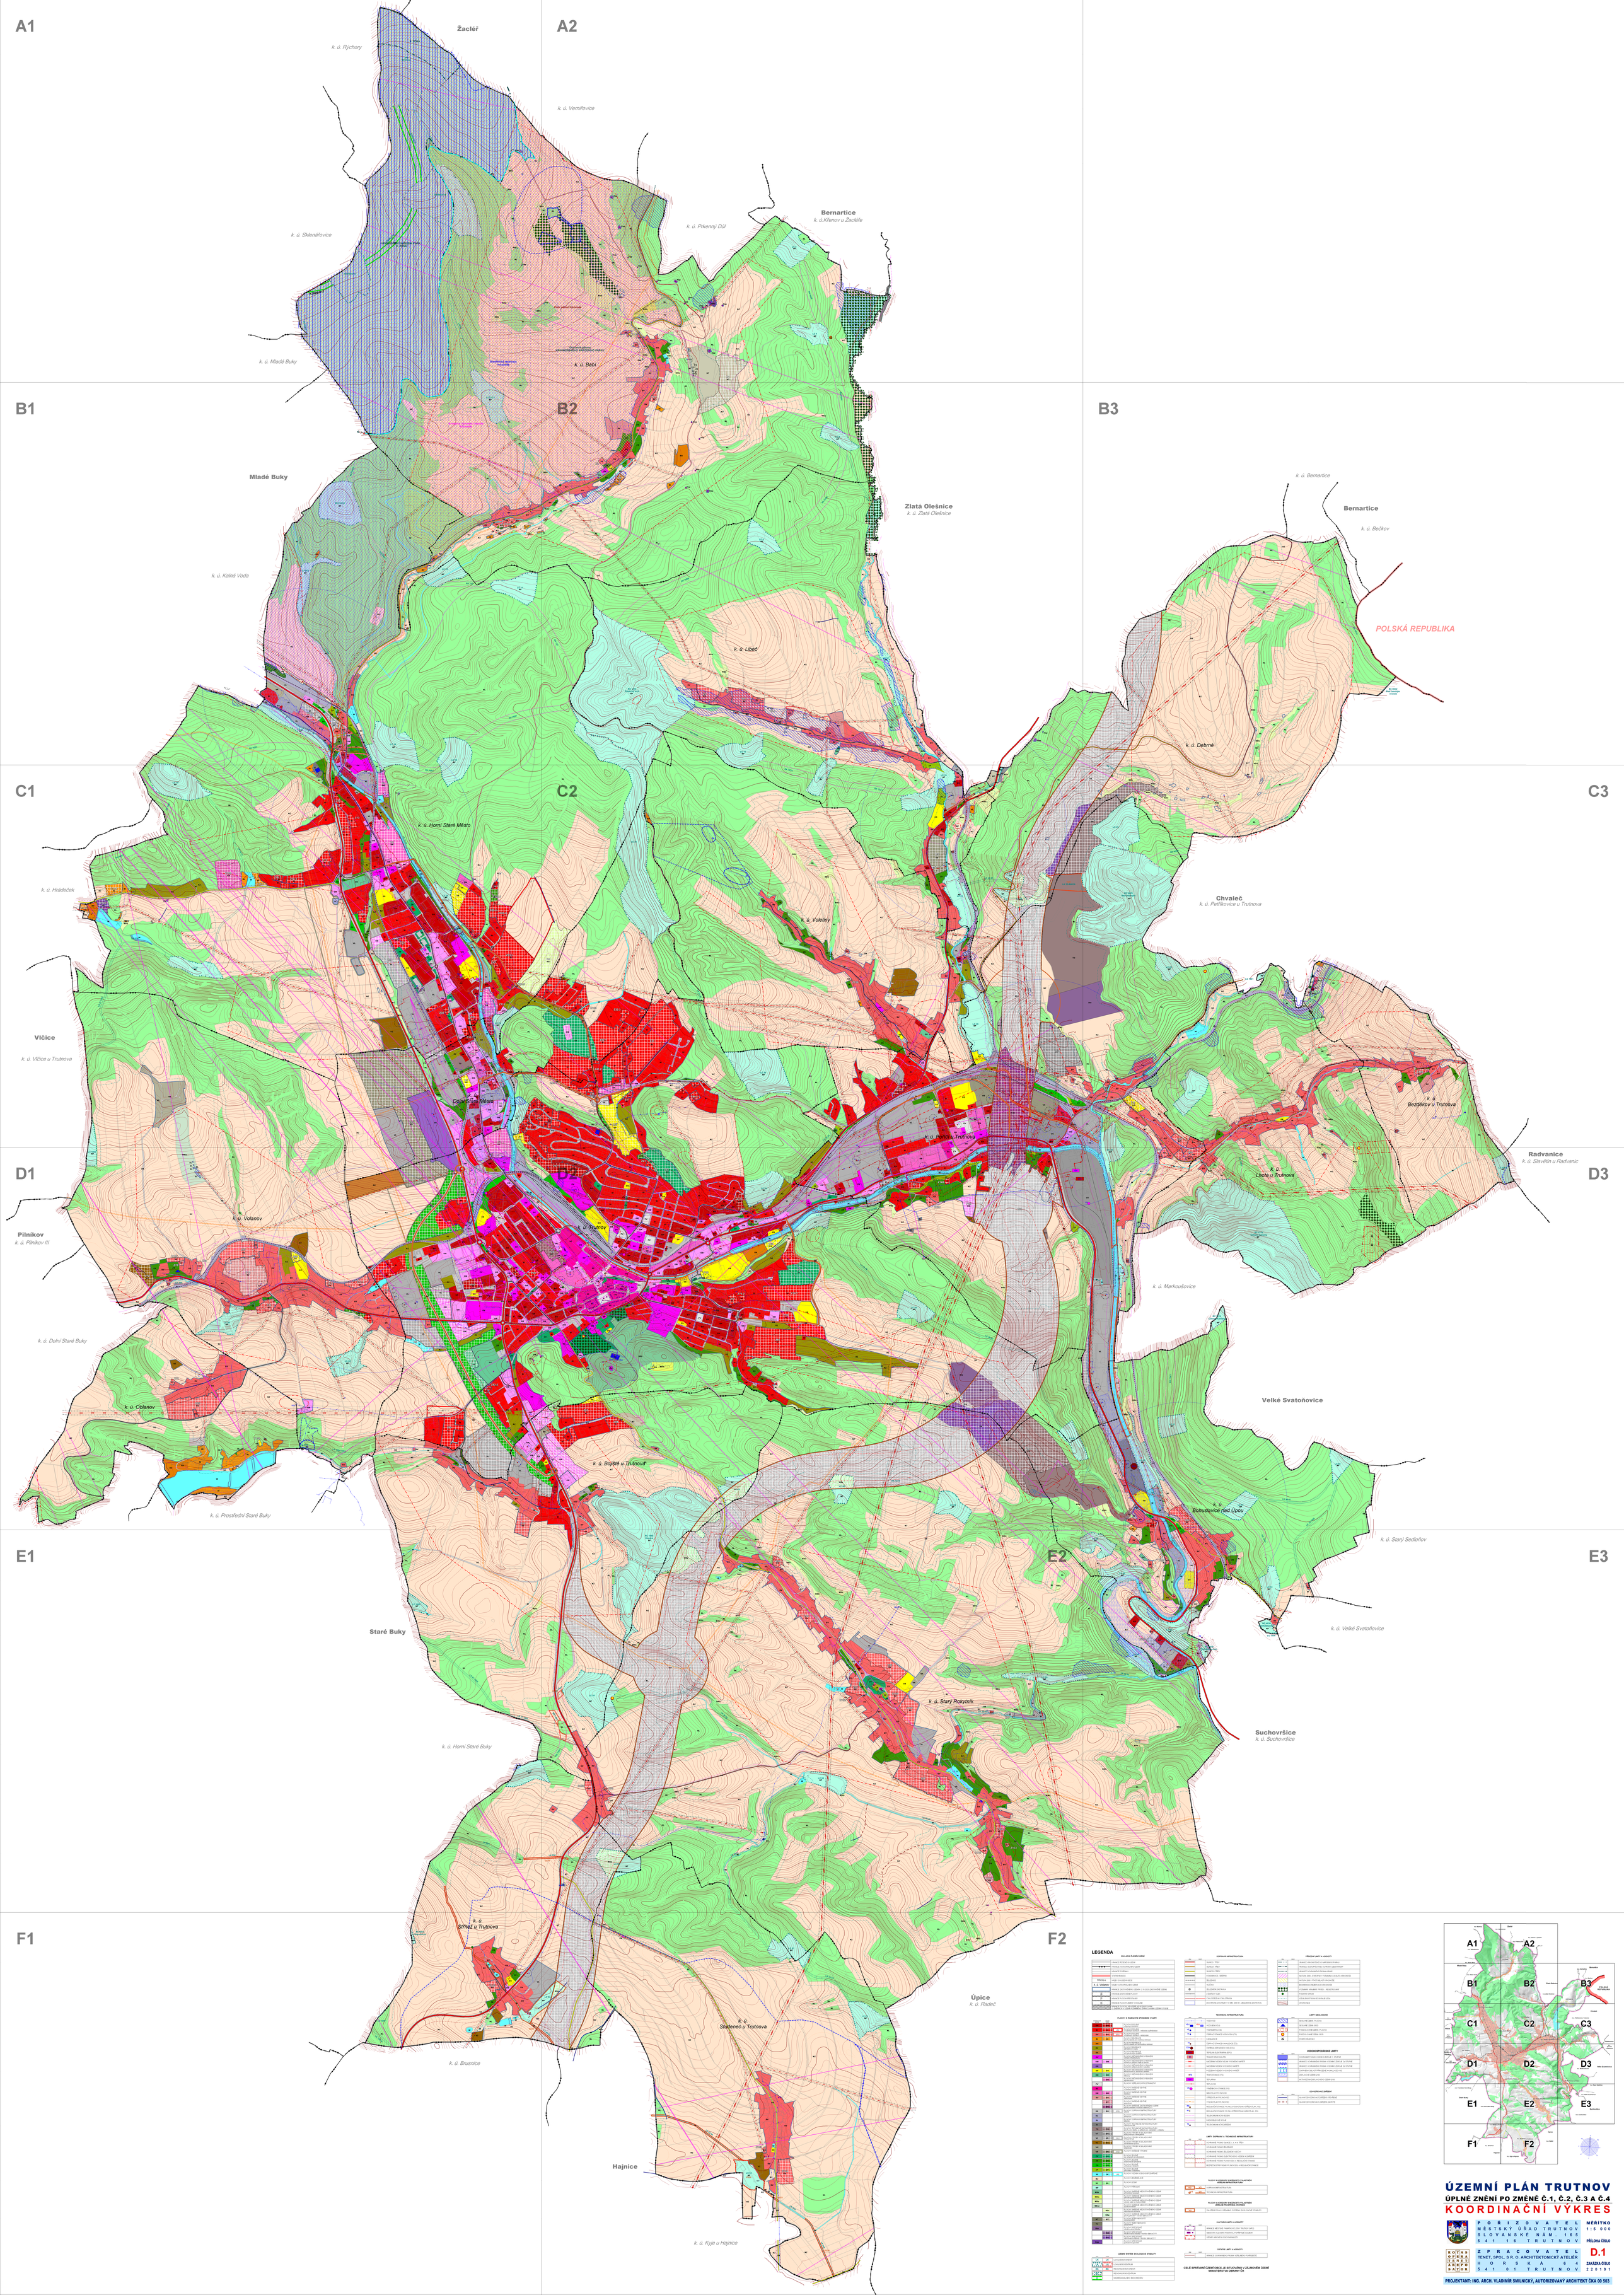
A1
A2
B1
B2
B3
C1
C2
C3
D1
D2
D3
E1
E2
E3
F1
F2
Žacléř
k. ú. Rychory
k. ú. Vernířovice
k. ú. Sklená
k. ú. Mladé Buky
k. ú. Babí
Bernartice
k. ú. Křenov u Žacléře
k. ú. Prkenný Důl
Mladé Buky
k. ú. Kalná Voda
Zlatá Olešnice
k. ú. Zlatá Olešnice
k. ú. Libeč
k. ú. Bernartice
Bernartice
k. ú. Bečkov
POLSKÁ REPUBLIKA
k. ú. Debrné
k. ú. Horní Staré Město
k. ú. Hradeček
k. ú. Volštejn
Chvaleč
k. ú. Petříkovice u Trutnova
Vičice
k. ú. Vičice u Trutnova
k. ú. Dolní Staré Město
k. ú. Poříčí u Trutnova
k. ú. Bezděkov u Trutnova
Radvanice
k. ú. Slavětín u Radvanic
k. ú. Lhota u Trutnova
Pilníkov
k. ú. Pilníkov III
k. ú. Volanov
k. ú. Trutnov
k. ú. Markoušovice
k. ú. Dolní Staré Buky
k. ú. Oblanov
Velké Svatoňovice
k. ú. Bohuslavice nad Úpou
k. ú. Starý Sedlonov
k. ú. Prostřední Staré Buky
k. ú. Bojiště u Trutnova
Staré Buky
k. ú. Velké Svatoňovice
k. ú. Horní Staré Buky
k. ú. Starý Rokytník
Suchovršice
k. ú. Suchovršice
k. ú. Střítež u Trutnova
Úpice
k. ú. Radeč
k. ú. Studenec u Trutnova
k. ú. Brusnice
Hajnice
k. ú. Kyje u Hajnice
LEGENDA
ÚPLNÉ ZNĚNÍ PO ZMĚNĚ Č.1, Č.2, Č.3 A Č.4
KOORDINAČNÍ VÝKRES
MĚŘÍTKO 1:5 000
PŘÍLOHA ČÍSLO D.1
ZAKÁZKA ČÍSLO 220191
PROJEKTANT: ING. ARCH. VLADIMÍR SMILNICKÝ, AUTORIZOVANÝ ARCHITEKT ČKA 00 503