


REGULAČNÍ PLÁN TRUTNOV – ČERVENÝ KOPEC

ÚPLNÉ ZNĚNÍ PO ZMĚNĚ č.1, 2 a 3

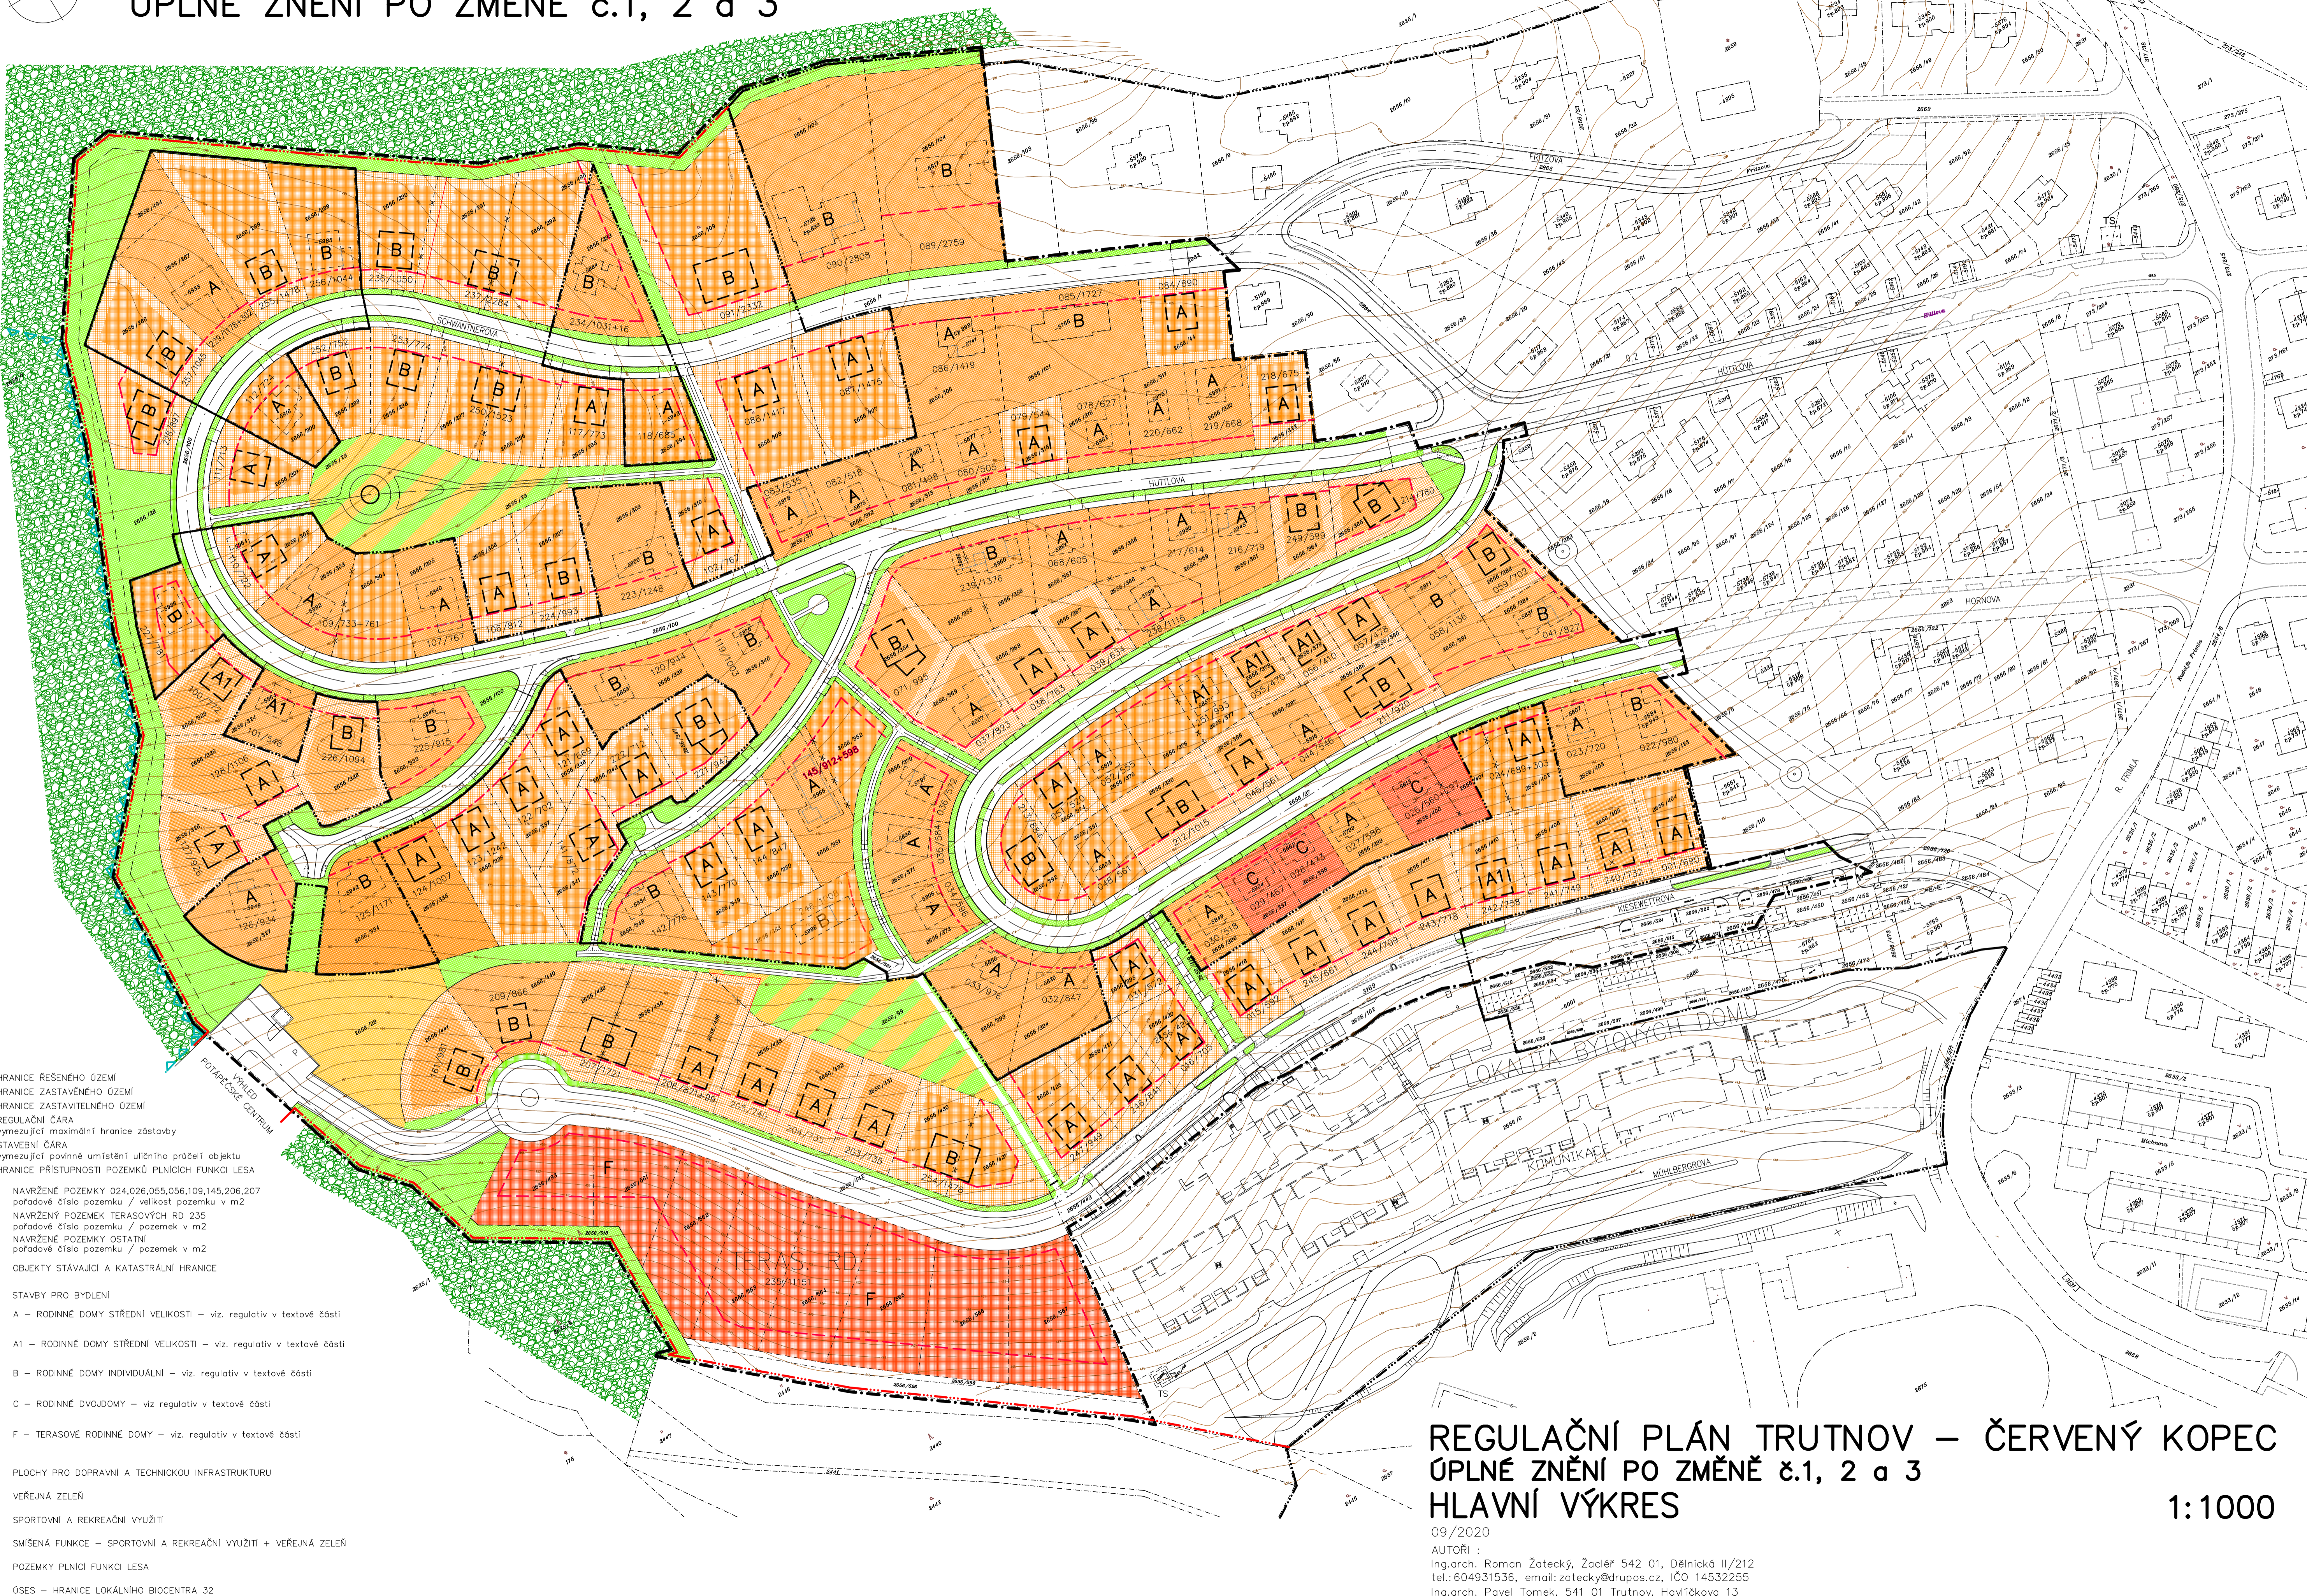

- Hranice řešeného území
- Hranice zastavěného území
- Hranice zastavitelného území
- Regulační čára
- Vymezující maximální hranice zástavby
- Stavební čára
- Vymezující povinné umístění uličního průčelí objektu
- Hranice přístupnosti pozemků plnicí funkce lesa
- 055/470
- 235/1151
- 165/909
- NAVRŽENÉ POZEMKY 024,026,055,056,109,145,206,207 pořadové číslo pozemku / velikost pozemku v m²
- NAVRŽENÝ POZEMEK TERASOVÝCH RD 235 pořadové číslo pozemku / pozemek v m²
- NAVRŽENÉ POZEMKY OSTATNÍ pořadové číslo pozemku / pozemek v m²
- OBJEKTY STÁVAJÍCÍ A KATASTRÁLNÍ HRANICE
- STAVBY PRO BYDLENÍ
- A – RODINNÉ DOMY STŘEDNÍ VELIKOSTI – viz. regulativ v textové části
- A1 – RODINNÉ DOMY STŘEDNÍ VELIKOSTI – viz. regulativ v textové části
- B – RODINNÉ DOMY INDIVIDUÁLNÍ – viz. regulativ v textové části
- C – RODINNÉ DVOJDOMY – viz. regulativ v textové části
- F – TERASOVÉ RODINNÉ DOMY – viz. regulativ v textové části
- PLOCHY PRO DOPRAVNÍ A TECHNICKOU INFRASTRUKTURU
- VEŘEJNÁ ZELEN
- SPORTOVNÍ A REKREAČNÍ VYUŽITÍ
- SMIŠENÁ FUNKCE – SPORTOVNÍ A REKREAČNÍ VYUŽITÍ + VEŘEJNÁ ZELEN
- POZEMKY PLNÍCÍ FUNKCI LEŠA
- ÚSES – HRANICE LOKÁLNÍHO BIOCENTRA 32

REGULAČNÍ PLÁN TRUTNOV – ČERVENÝ KOPEC

ÚPLNÉ ZNĚNÍ PO ZMĚNĚ č.1, 2 a 3

HLAVNÍ VÝKRES

1:1000

09/2020
 AUTOŘI :
 Ing.arch. Roman Žatecký, Žacléř 542 01, Dělnická II/212
 tel.: 604931536, email: zatecky@drupos.cz, IČO 14532255
 Ing.arch. Pavel Tomek, 541 01 Trutnov, Havlíčkova 13
 tel.: 603501307, email: tomek1@volny.cz, IČO 11602961