


# REGULAČNÍ PLÁN TRUTNOV – ČERVENÝ KOPEC

## ÚPLNÉ ZNĚNÍ PO ZMĚNĚ č.1, 2 a 3

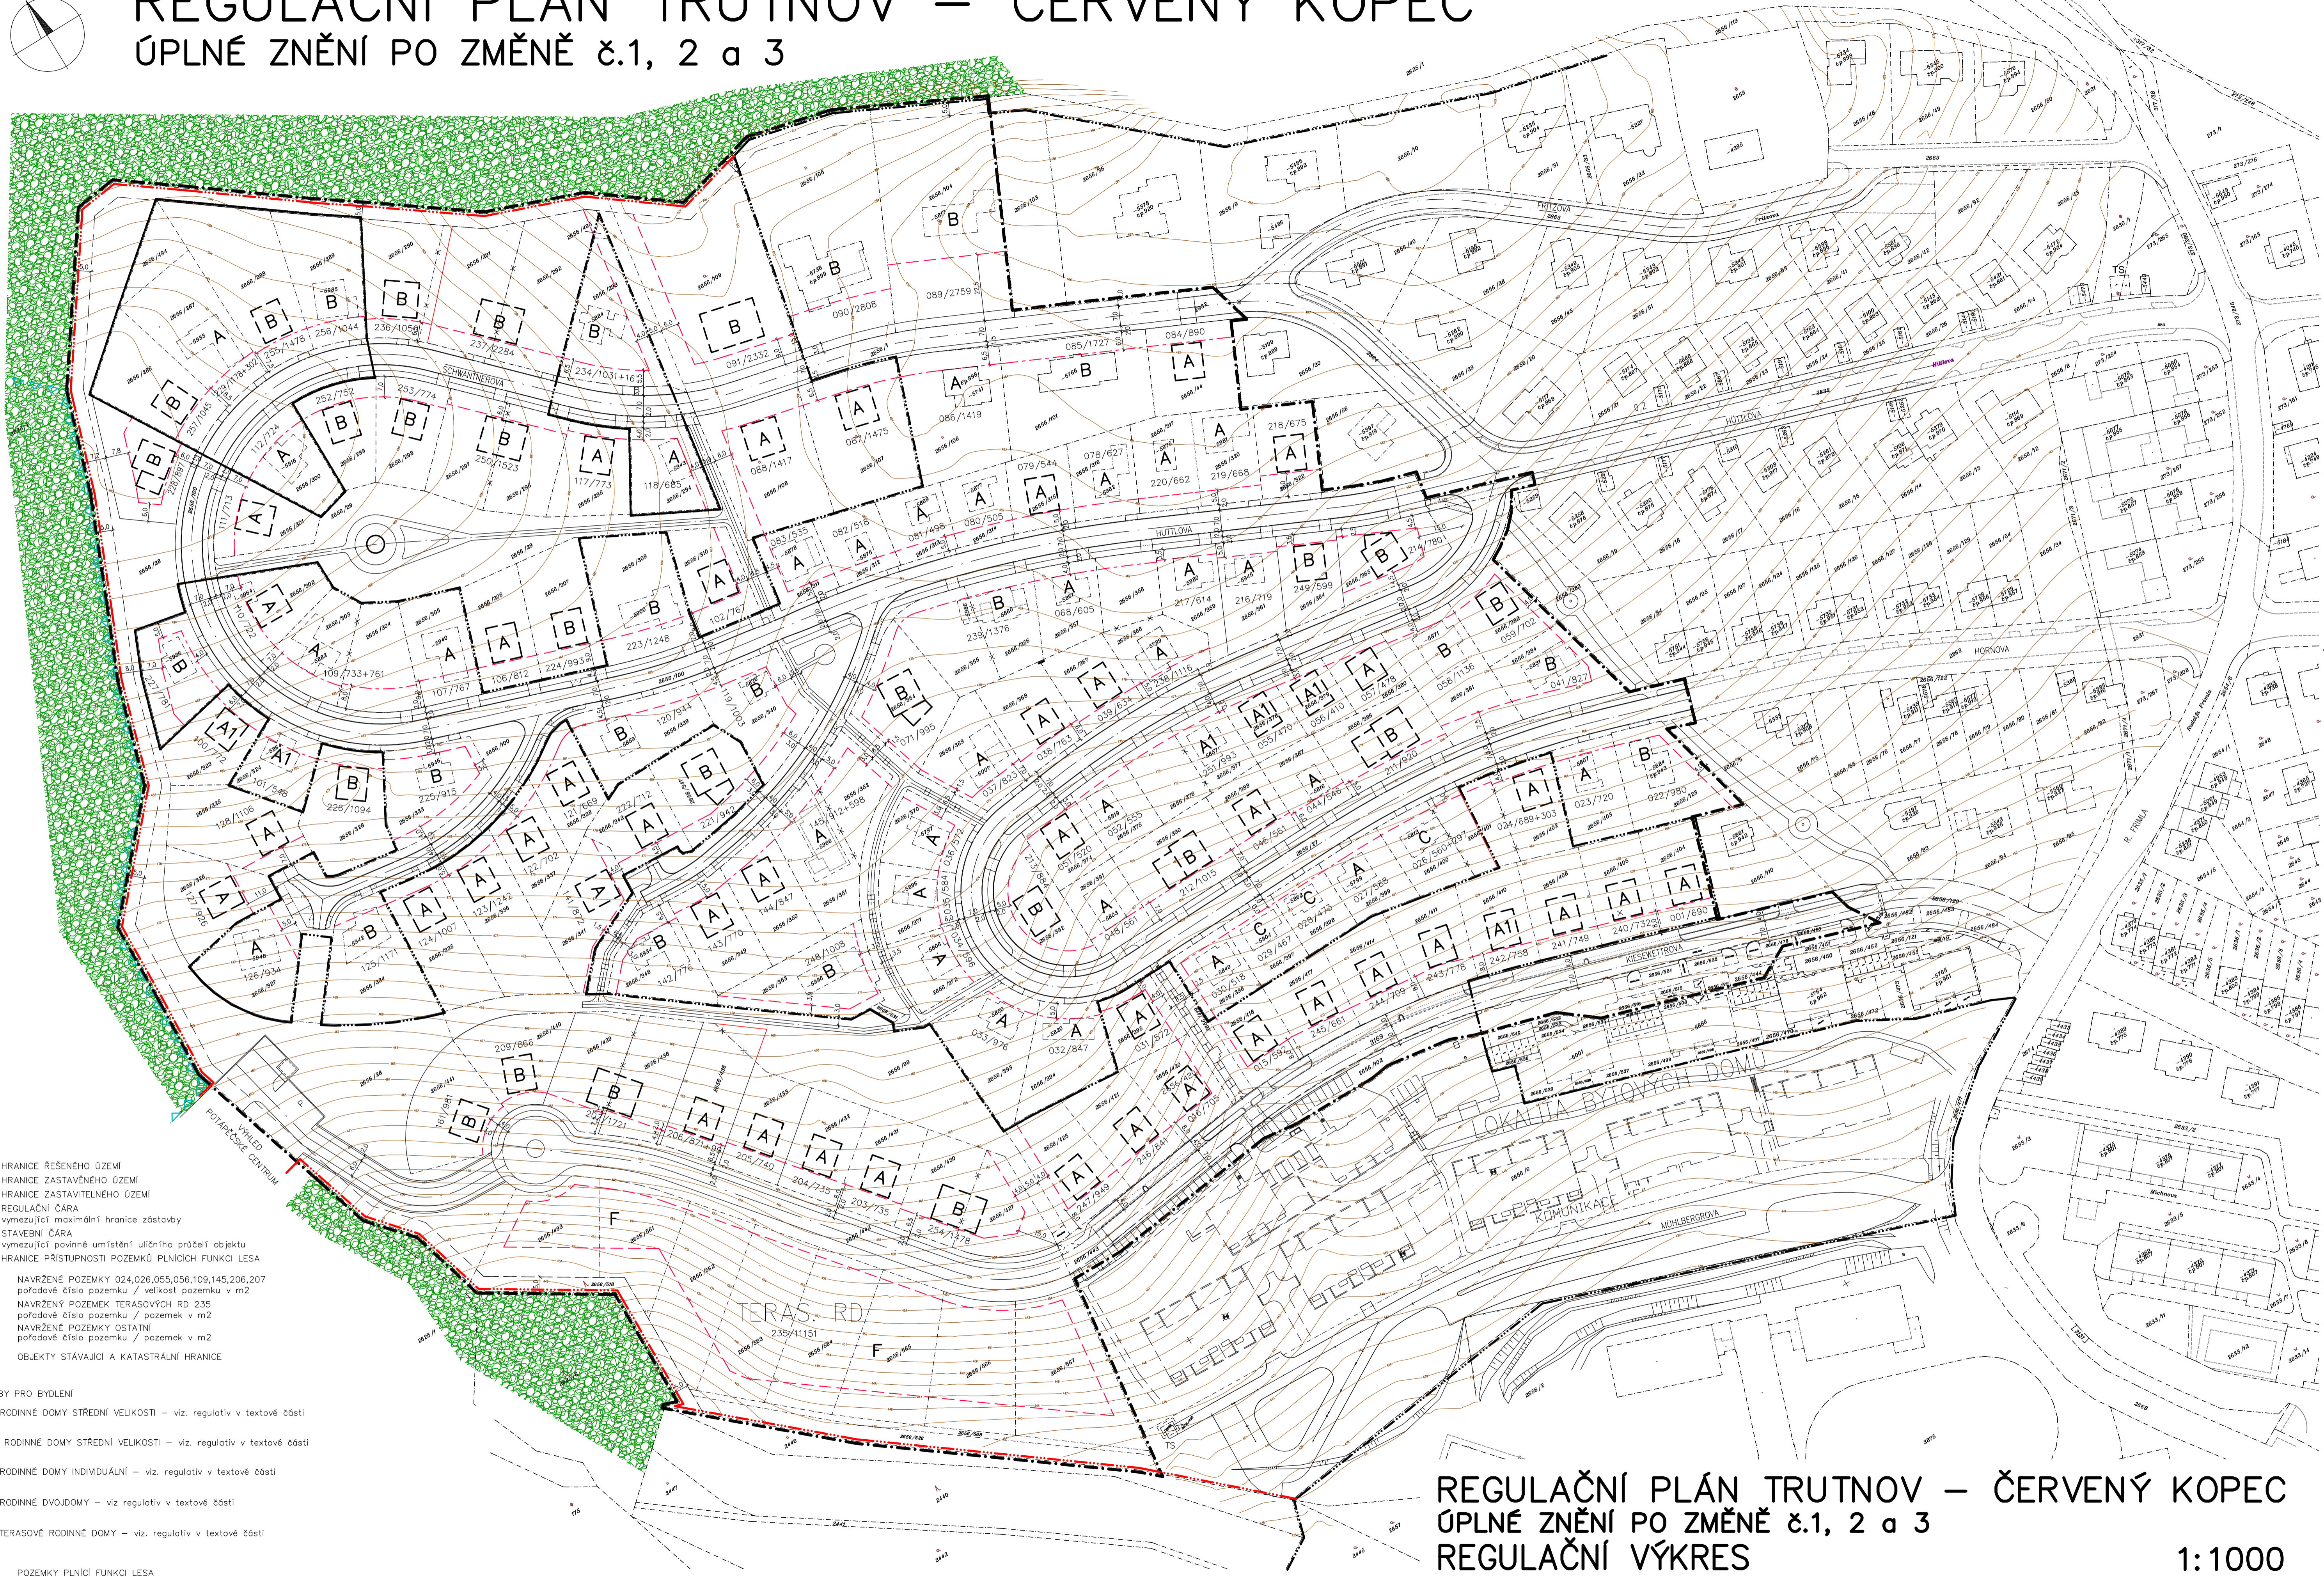

- Hranice řešeného území
- Hranice zastavěného území
- Hranice zastavitelného území
- Regulační čára
- Vymezení maximální hranice zástavby
- Stavební čára
- Vymezení povinné umístění uličního průčelí objektu
- Hranice přístupnosti pozemků plnicích funkcí lesa

- 055/470 NAVRŽENÉ POZEMKY 024,026,055,056,109,145,206,207 pořadové číslo pozemku / velikost pozemku v m<sup>2</sup>
- 235/11151 NAVRŽENÝ POZEMEK TERASOVÝCH RD 235 pořadové číslo pozemku / pozemek v m<sup>2</sup>
- 165/909 NAVRŽENÉ POZEMKY OSTATNÍ pořadové číslo pozemku / pozemek v m<sup>2</sup>
- OBJEKTY STÁVAJÍCÍ A KATASTRÁLNÍ HRANICE

- STAVBY PRO BYDLENÍ
- A – RODINNÉ DOMY STŘEDNÍ VELIKOSTI – viz. regulativ v textové části
  - A1 – RODINNÉ DOMY STŘEDNÍ VELIKOSTI – viz. regulativ v textové části
  - B – RODINNÉ DOMY INDIVIDUÁLNÍ – viz. regulativ v textové části
  - C – RODINNÉ DVOJDOMY – viz regulativ v textové části
  - F – TERASOVÉ RODINNÉ DOMY – viz. regulativ v textové části

- POZEMKY PLNICÍ FUNKCI LESA
- ÓSES – HRANICE LOKÁLNÍHO BIOCENTRA 32

# REGULAČNÍ PLÁN TRUTNOV – ČERVENÝ KOPEC

## ÚPLNÉ ZNĚNÍ PO ZMĚNĚ č.1, 2 a 3

### REGULAČNÍ VÝKRES

1:1000

09/2020  
 AUTORŮ :  
 Ing.arch. Roman Zatecký, Začlčf 542 01, Dělnická II/212  
 tel.: 604931536, email: zatecky@drupos.cz, IČO 14532255  
 Ing.arch. Pavel Tomek, 541 01 Trutnov, Havlíčkova 13  
 tel.: 603501307, email: tomek1@volny.cz, IČO 11602961