


REGULAČNÍ PLÁN TRUTNOV – ČERVENÝ KOPEC

ÚPLNÉ ZNĚNÍ PO ZMĚNĚ č.1, 2 a 3

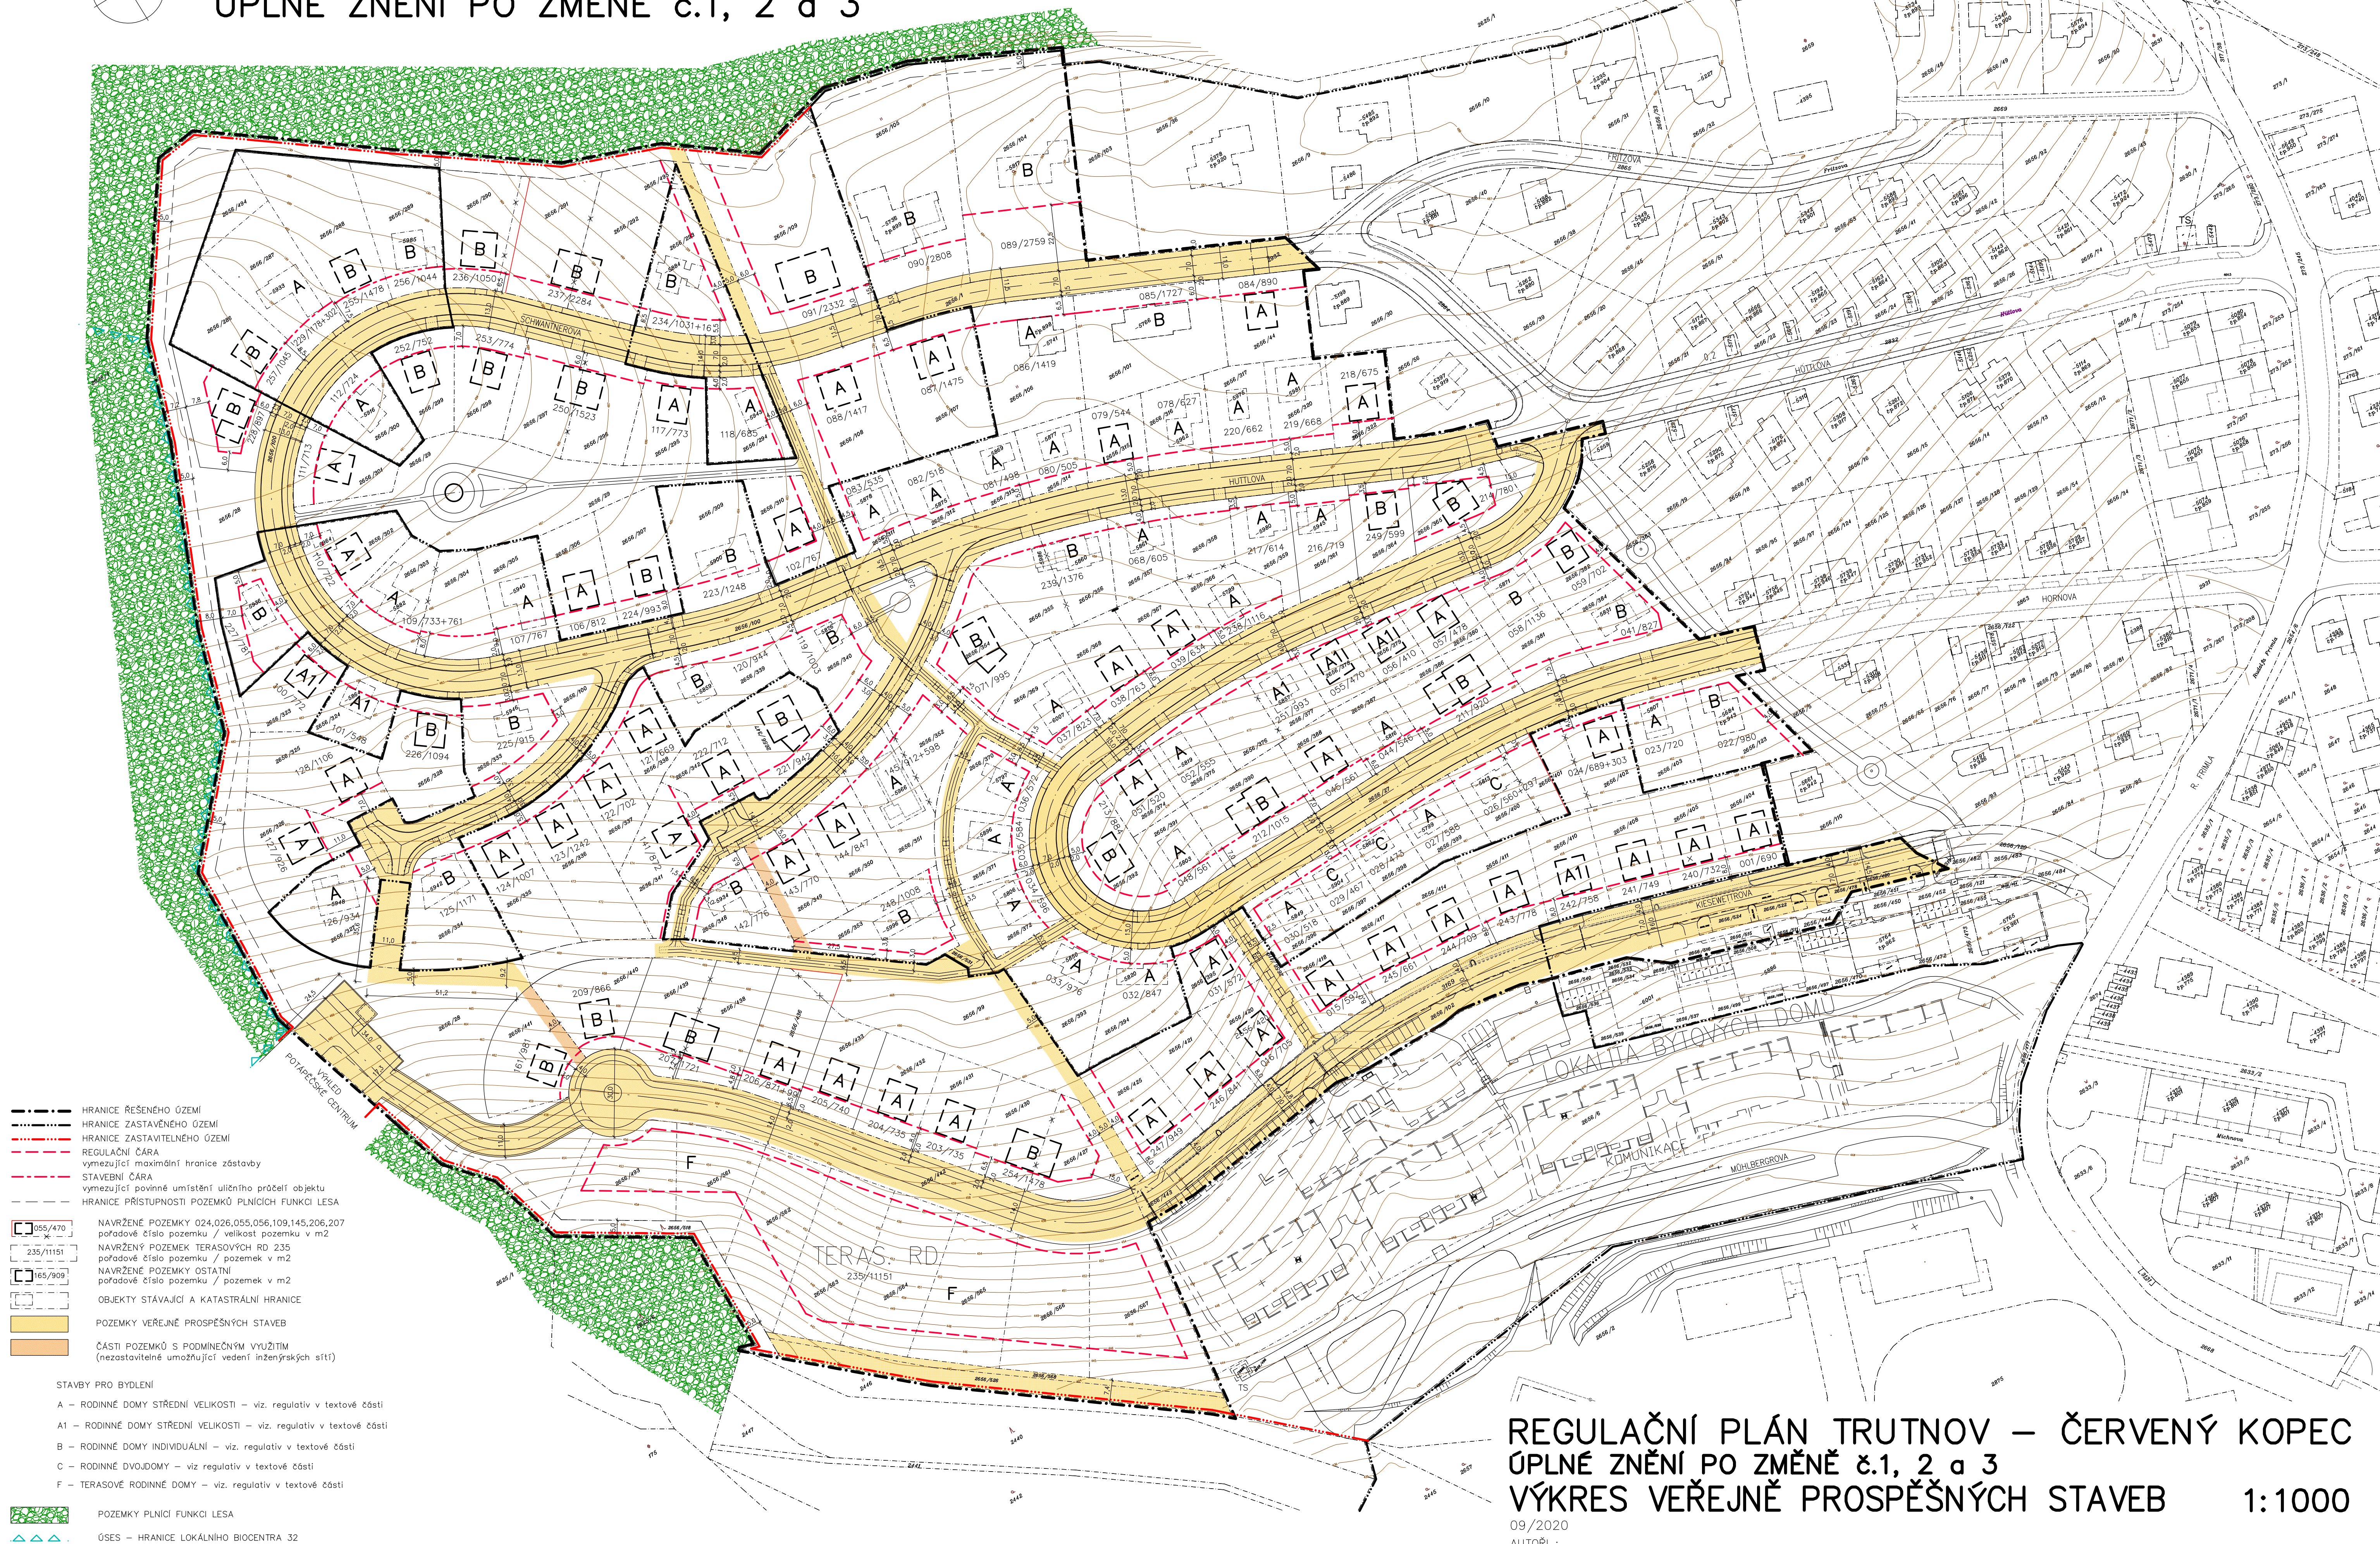

REGULAČNÍ PLÁN TRUTNOV – ČERVENÝ KOPEC

ÚPLNÉ ZNĚNÍ PO ZMĚNĚ č.1, 2 a 3

VÝKRES VEŘEJNĚ PROSPĚŠNÝCH STAVEB 1:1000

09/2020

AUTORI :

Ing.arch. Roman Žatecký, Žatecký 542 01, Dělnická II/212

tel.: 604931536, email: zatecky@drupos.cz, IČO 14532255

Ing.arch. Pavel Tomek, 541 01 Trutnov, Havířkova 13

tel.: 603501307, email: tomek1@volny.cz, IČO 11602961