


REGULAČNÍ PLÁN TRUTNOV – ČERVENÝ KOPEC

ÚPLNÉ ZNĚNÍ PO ZMĚNĚ č.1, 2 a 3

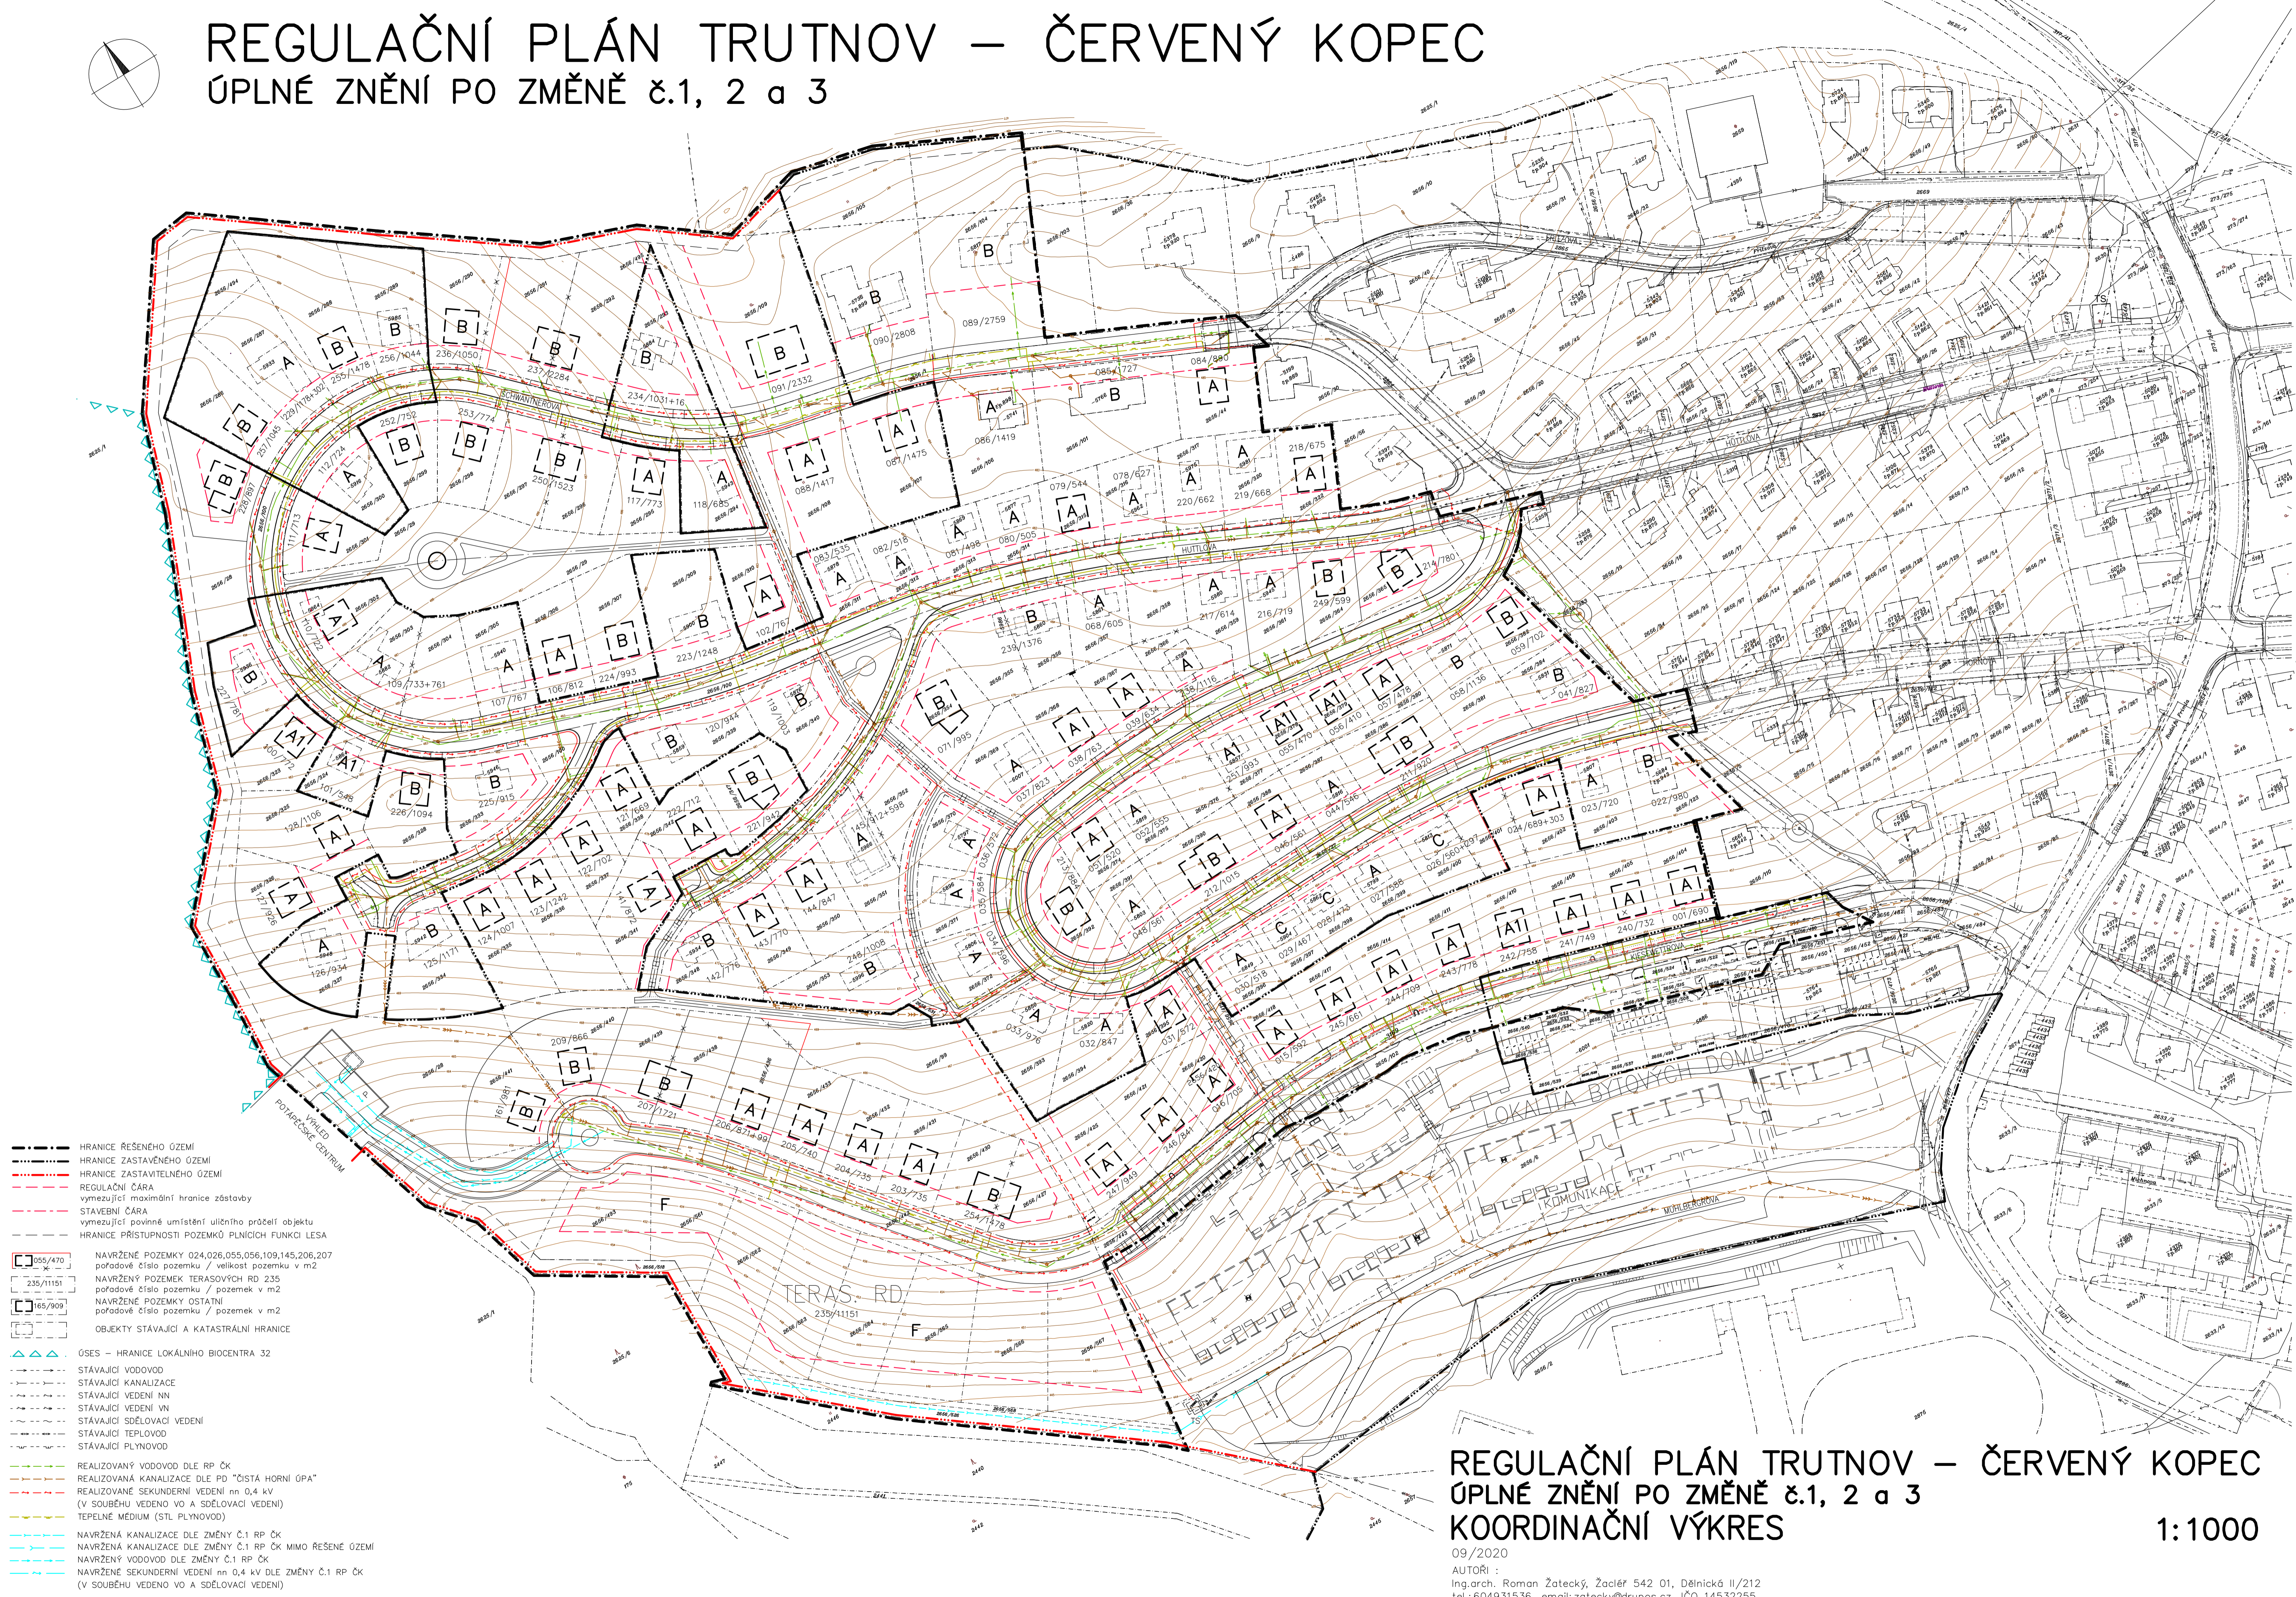

- HRANICE ŘEŠENÉHO OZEMÍ
- HRANICE ZASTAVĚNÉHO OZEMÍ
- HRANICE ZASTAVITELNÉHO OZEMÍ
- REGULAČNÍ ČÁRA
- vymezení maximální hranice zástavby
- STAVEBNÍ ČÁRA
- vymezení povinné umístění uličního průčelí objektu
- HRANICE PŘÍSTUPNOSTI POZEMKŮ PLNICÍCH FUNKCI LEŠA
- 055/470 NAVRŽENÉ POZEMKY 024,026,055,056,109,145,206,207
pořadové číslo pozemku / velikost pozemku v m2
- 235/1151 NAVRŽENÝ POZEMEK TERASOVÝCH RD 235
pořadové číslo pozemku / pozemek v m2
- 165/909 NAVRŽENÉ POZEMKY OSTATNÍ
pořadové číslo pozemku / pozemek v m2
- OBJEKTY STÁVAJÍCÍ A KATASTRÁLNÍ HRANICE
- OSES – HRANICE LOKÁLNÍHO BIOCENTRA 32
- STÁVAJÍCÍ VODOVOD
- STÁVAJÍCÍ KANALIZACE
- STÁVAJÍCÍ VEDENÍ NN
- STÁVAJÍCÍ VEDENÍ VN
- STÁVAJÍCÍ SDĚLOVACÍ VEDENÍ
- STÁVAJÍCÍ TEPLOVOD
- STÁVAJÍCÍ PLYNOVOD
- REALIZOVANÝ VODOVOD DLE RP ČK
- REALIZOVANÁ KANALIZACE DLE PD "ČISTÁ HORNÍ ÚPA"
- REALIZOVANÉ SEKUNDEŘNÍ VEDENÍ m 0,4 kv
- (V SOUBĚHU VEDĚNO VO A SDĚLOVACÍ VEDENÍ)
- TEPELNÉ MEDIUM (STL PLYNOVOD)
- NAVRŽENÁ KANALIZACE DLE ZMĚNY Č.1 RP ČK
- NAVRŽENÁ KANALIZACE DLE ZMĚNY Č.1 RP ČK MIMO ŘEŠENÉ OZEMÍ
- NAVRŽENÝ VODOVOD DLE ZMĚNY Č.1 RP ČK
- NAVRŽENÉ SEKUNDEŘNÍ VEDENÍ m 0,4 kv DLE ZMĚNY Č.1 RP ČK
- (V SOUBĚHU VEDĚNO VO A SDĚLOVACÍ VEDENÍ)

REGULAČNÍ PLÁN TRUTNOV – ČERVENÝ KOPEC

ÚPLNÉ ZNĚNÍ PO ZMĚNĚ č.1, 2 a 3

KOORDINAČNÍ VÝKRES

1:1000

09/2020
 AUTORŮ :
 Ing.arch. Roman Zatecký, Žacléř 542 01, Dělnická II/212
 tel.: 604931536, email: zatecky@drupos.cz, IČO 14532255
 Ing.arch. Pavel Tomek, 541 01 Trutnov, Havlíčkova 13
 tel.: 603501307, email: tomek1@volny.cz, IČO 11602961