


REGULAČNÍ PLÁN TRUTNOV - NOVÉ DVORY

ÚPLNÉ ZNĚNÍ PO ZMĚNĚ Č. 1

VÝKRES VEŘEJNĚ PROSPĚŠNÝCH STAVEB, OPATŘENÍ A ASANACÍ

1 : 2000

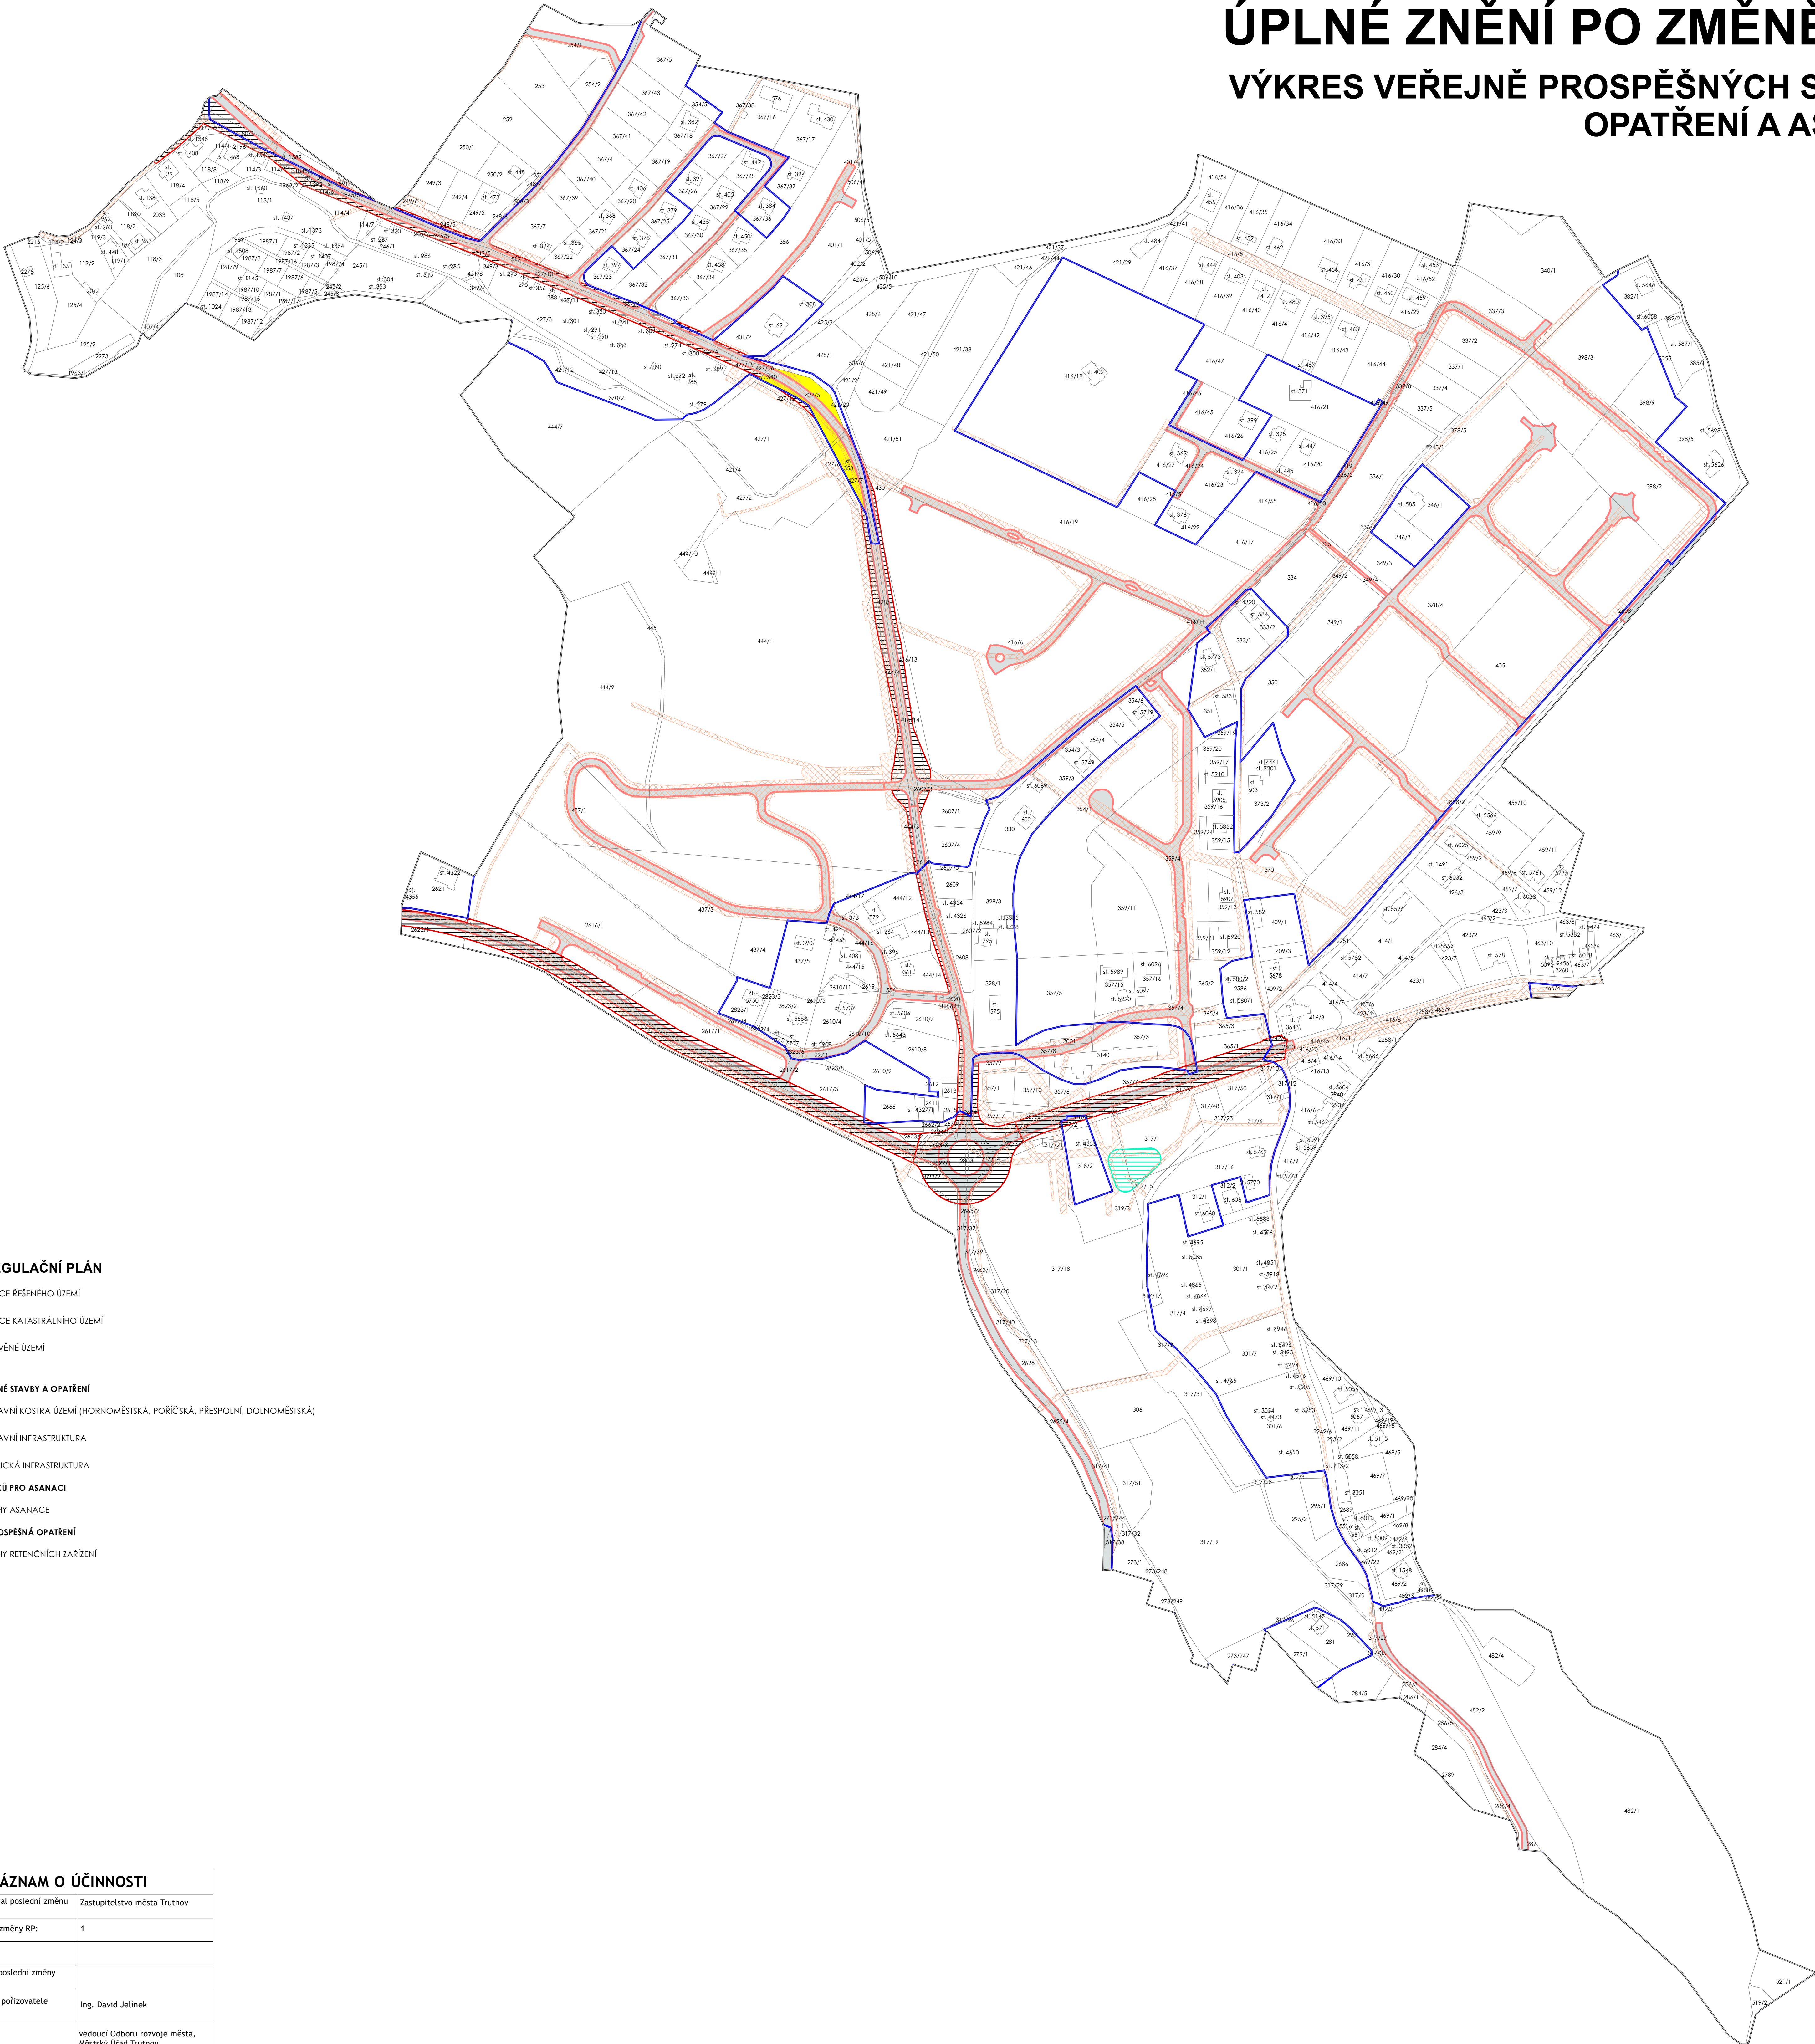

PLATNÝ REGULAČNÍ PLÁN

- HRANICE ŘEŠENÉHO ÚZEMÍ
- HRANICE KATASTRÁLNÍHO ÚZEMÍ
- ZASTAVĚNÉ ÚZEMÍ

VEŘEJNĚ PROSPĚŠNÉ STAVBY A OPATŘENÍ

- DOPRAVNÍ KOSTRA ÚZEMÍ (HORNOMĚSTSKÁ, PORČICKÁ, PŘESPOLNÍ, DOLNOMĚSTSKÁ)
- DOPRAVNÍ INFRASTRUKTURA
- TECHNICKÁ INFRASTRUKTURA

VYMEZENÍ POZEMKŮ PRO ASANACI

- PLOCHY ASANACE


DALŠÍ VEŘEJNĚ PROSPĚŠNÁ OPATŘENÍ

- PLOCHY RETENČNÍCH ZAŘÍZENÍ

ZÁZNAM O ÚČINNOSTI

Správní orgán, který vydal poslední změnu regulačního plánu	Zastupitelstvo města Trutnov
Pořadové číslo poslední změny RP:	1
Číslo usnesení:	
Datum nabytí účinnosti poslední změny regulačního plánu:	
Oprávněná úřední osoba pořizovatele Jméno a příjmení:	Ing. David Jeřábek
Funkce:	vedoucí Odboru rozvoje města, Městský úřad Trutnov
Podpis:	

Otisk razítka:

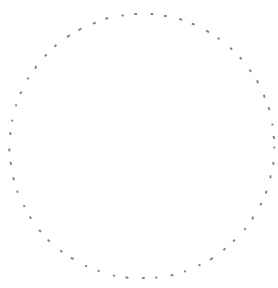


OBJEDNATEL
město Trutnov
Slovančkův nám. 165, 541 01, Trutnov



PRACOVNÍK
ATELIER
ATELIER T-plan, s. r. o.
Sezimova 380/13, 140 00 Praha 4
HLAVNÍ PROJEKTANT
Ing. arch. Karel Beránek, CSc.

2023

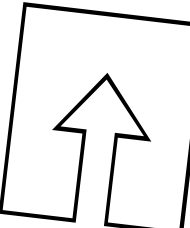

0 50 100 200 300 400 m