


REGULAČNÍ PLÁN TRUTNOV - NOVÉ DVORY

ÚPLNÉ ZNĚNÍ PO ZMĚNĚ Č. 1

VÝKRES DOPRAVNÍ INFRASTRUKTURY

1 : 2000

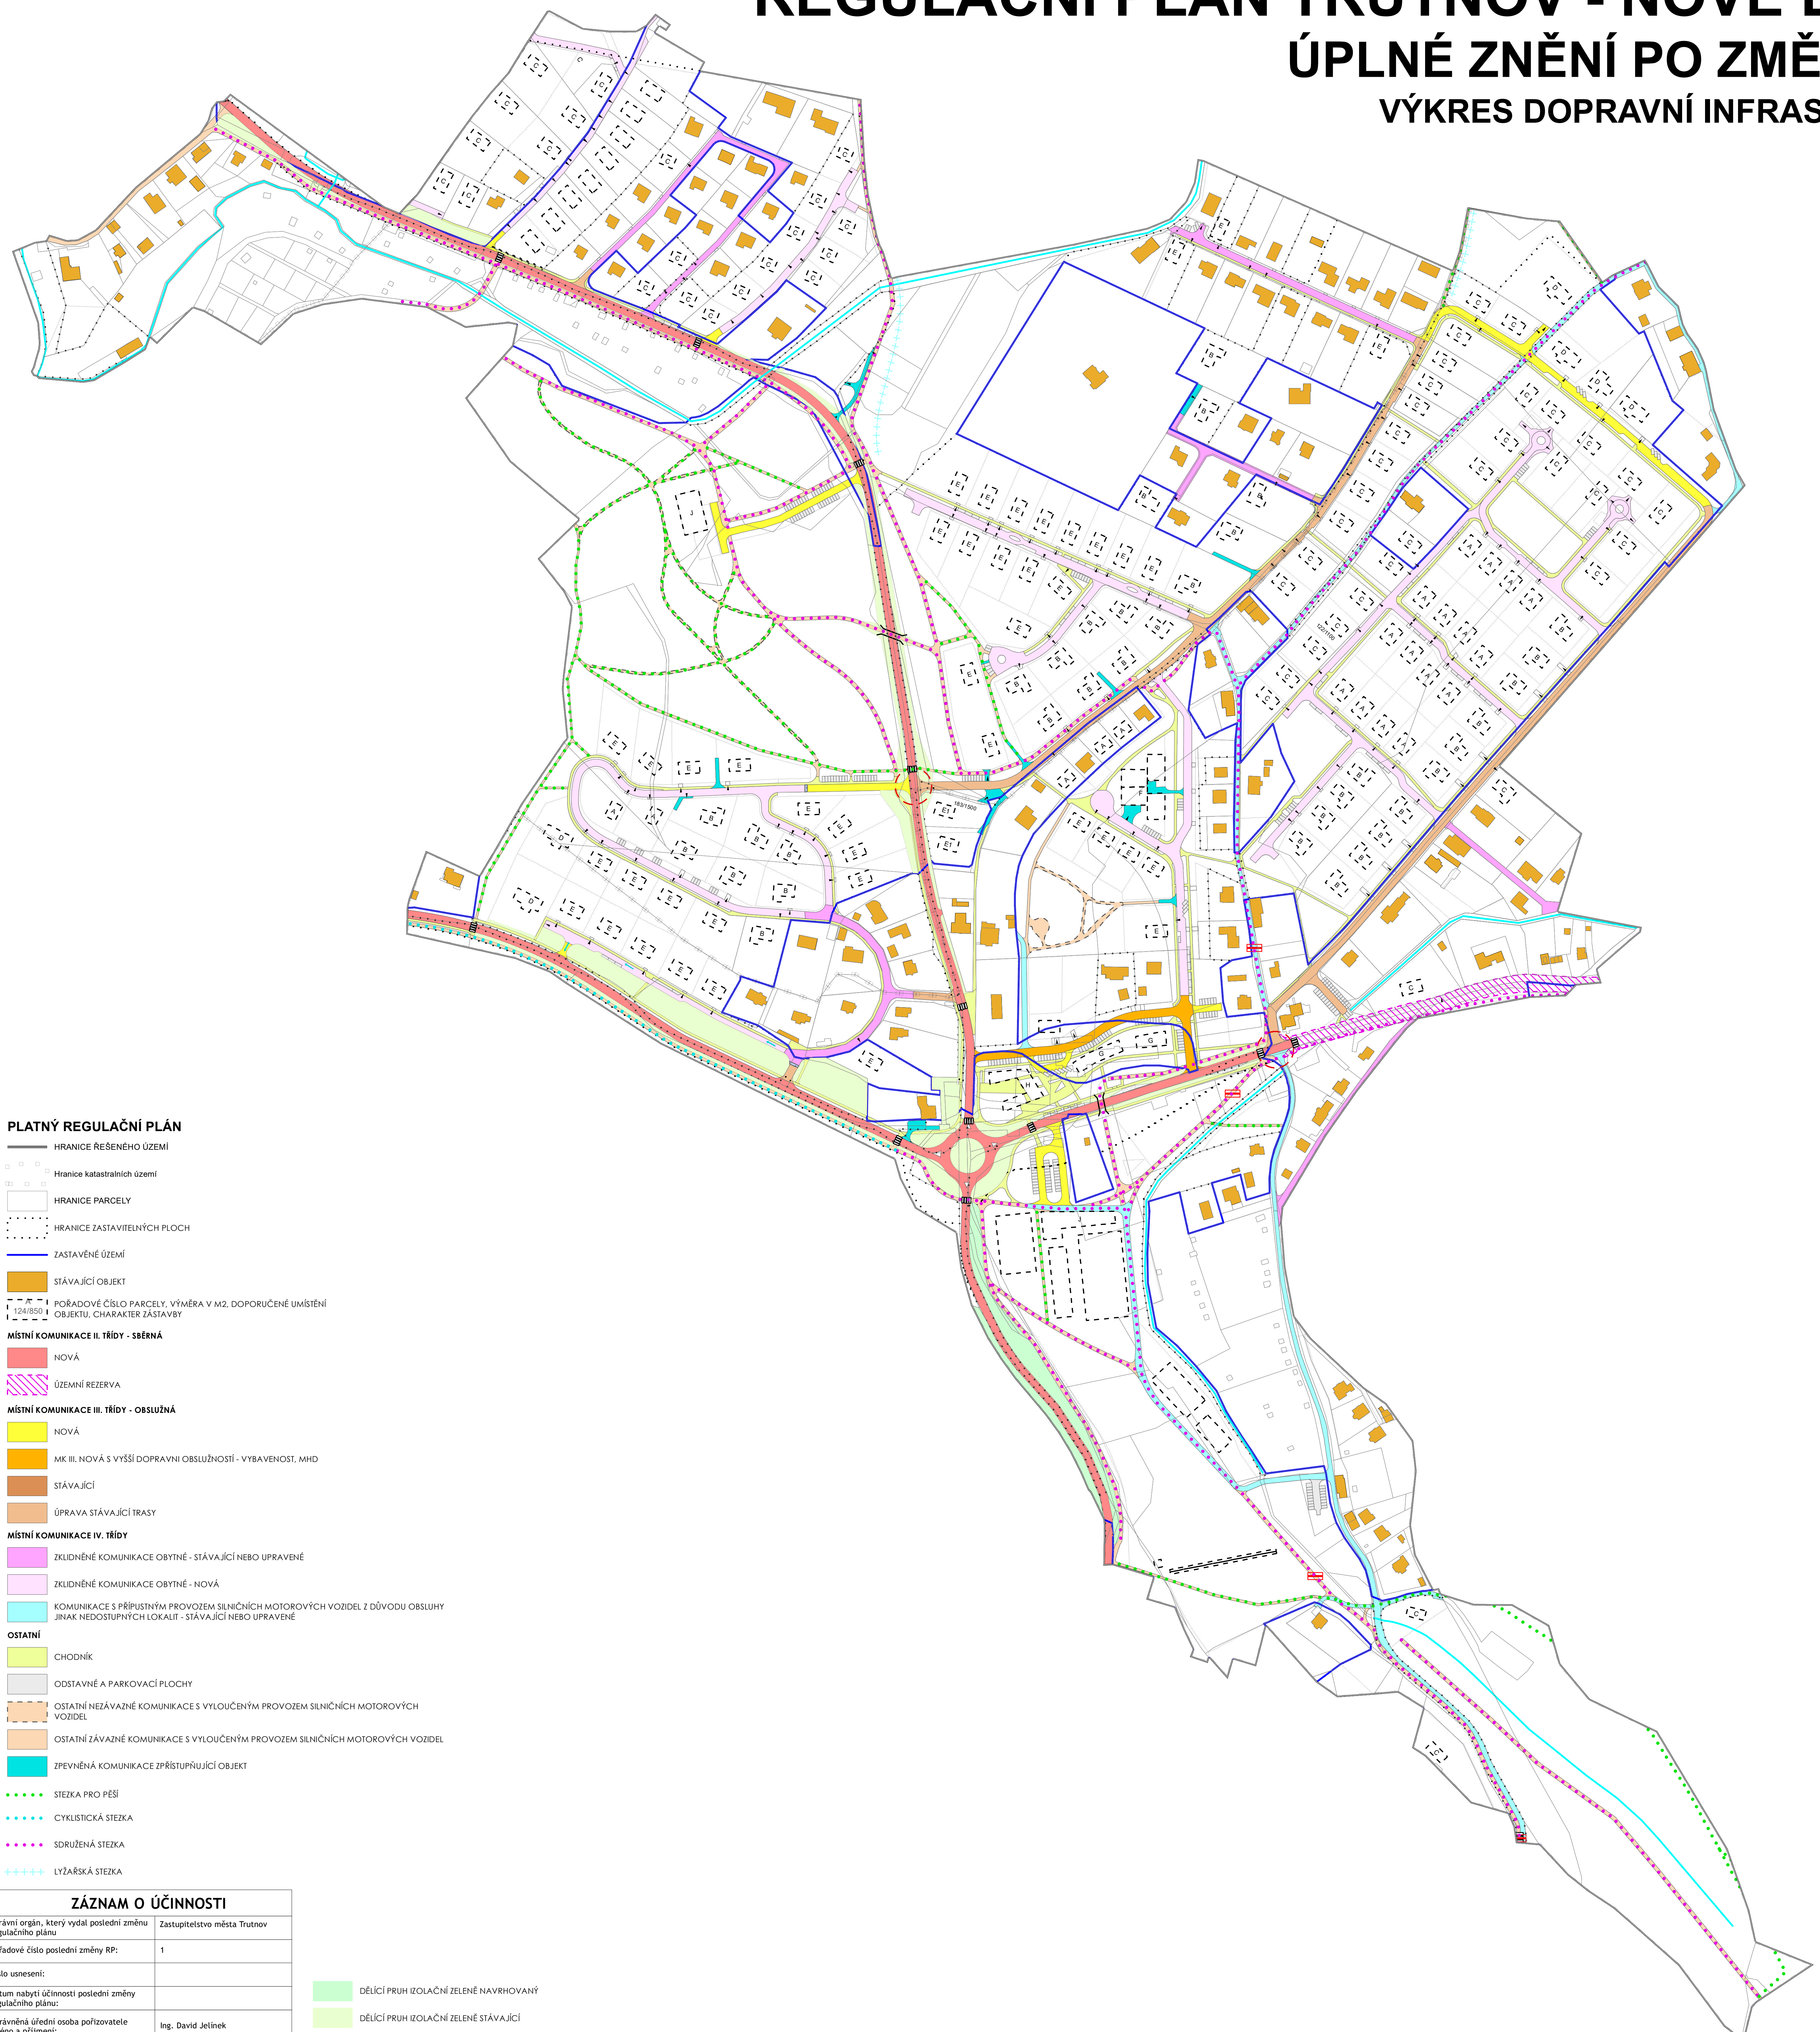

PLATNÝ REGULAČNÍ PLÁN

- Hranice řešeného území
- □ □ Hranice katastrálních území
- □ □ Hranice parcely
- □ □ Hranice zastavitelných ploch
- Zastavěné území
- Stávající objekt
- 124/850 POŘADOVÉ ČÍSLO PARCELY, VÝMĚRA V M2, DOPORUČENÉ UMÍSTĚNÍ OBJEKTU, CHARAKTER ZASTAVBY
- MÍSTNÍ KOMUNIKACE II. TŘÍDY - SBĚRNÁ**
- NOVÁ
- ÚZEMNÍ REZERVA
- MÍSTNÍ KOMUNIKACE III. TŘÍDY - OBSLUŽNÁ**
- NOVÁ
- MK III. NOVÁ S VYŠŠÍ DOPRAVNÍ OBSLUŽNOSTÍ - VYBAVENOST, MHD
- STÁVAJÍCÍ
- ÚPRAVA STÁVAJÍCÍ TRASY
- MÍSTNÍ KOMUNIKACE IV. TŘÍDY**
- ZKLIDNĚNÉ KOMUNIKACE OBYTNÉ - STÁVAJÍCÍ NEBO UPRAVENÉ
- ZKLIDNĚNÉ KOMUNIKACE OBYTNÉ - NOVÁ
- KOMUNIKACE S PŘÍPUSTNÝM PROVOZEM SILNIČNÍCH MOTOROVÝCH VOZIDEL Z DŮVODU OBSLUHY JINAK NEDOSTUPNÝCH LOKALIT - STÁVAJÍCÍ NEBO UPRAVENÉ
- OSTATNÍ**
- CHODNÍK
- ODSTAVNÉ A PARKOVACÍ PLOCHY
- OSTATNÍ NEZÁVAZNÉ KOMUNIKACE S VYLOUČENÝM PROVOZEM SILNIČNÍCH MOTOROVÝCH VOZIDEL
- OSTATNÍ ZÁVAZNÉ KOMUNIKACE S VYLOUČENÝM PROVOZEM SILNIČNÍCH MOTOROVÝCH VOZIDEL
- ZPEVNĚNÁ KOMUNIKACE ZPŘÍSTUPŇUJÍCÍ OBJEKT
- STEZKA PRO PĚŠI
- CYKLISTICKÁ STEZKA
- SDRUŽENÁ STEZKA
- LYŽAŘSKÁ STEZKA


ZÁZNAM O ÚČINNOSTI

Správní orgán, který vydal poslední změnu regulačního plánu	Zastupitelstvo města Trutnov
Pořadové číslo poslední změny RP:	1
Číslo usnesení:	
Datum nabytí účinnosti poslední změny regulačního plánu:	
Oprávněná úřední osoba pořizovatele Jméno a příjmení:	Ing. David Jelínek
Funkce:	vedoucí odboru rozvoje města, Městský úřad Trutnov
Podpis:	



- DÉLÍCI PRUH IZOLAČNÍ ZELENE NAVRHOVANÝ
- DÉLÍCI PRUH IZOLAČNÍ ZELENE STÁVAJÍCÍ
- ZNAČENÁ TURISTICKÁ TRASA
- MIMOÚROVNŇOVÉ KŘÍŽENÍ OESÍCH A VOZIDEL (PODCHODY, LÁVKY)
- JEDNOSMĚRNÝ PROVOZ
- MÍSTA KŘÍŽENÍCH PĚŠÍCH A CYKLISTICKÝCH TRAS MA HLAVNÍCH DOPRAVNÍCH OSÁCH
- OCHRANA ÚZEMÍ PRO ŘEŠENÍ BUDOUCÍ INFRASTRUKTURY
- PRVKY ZKLIDNĚNÍ DOPRAVY, VJEZD DO OBYTNÉ ZÓNY
- UMÍSTĚNÍ VJEZDU NA POZEMKU NOVĚ NAVRŽENÝCH OBJEKTŮ
- VODOTEČ

0 50 100 200 300 400 m

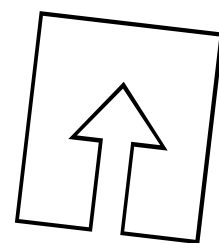

OBJEDNATEL: město Trutnov
Slovakské nám. 165, 541 01, Trutnov

ZPRACOVATEL: Atelier T-plan, s. r. o.
Sezimova 380/13, 140 00 Praha 4
2023
Ing. arch. Karel Beránek, ČSc.