


REGULAČNÍ PLÁN TRUTNOV - NOVÉ DVORY

ÚPLNÉ ZNĚNÍ PO ZMĚNĚ Č. 1

KOORDINAČNÍ VÝKRES

1 : 2000

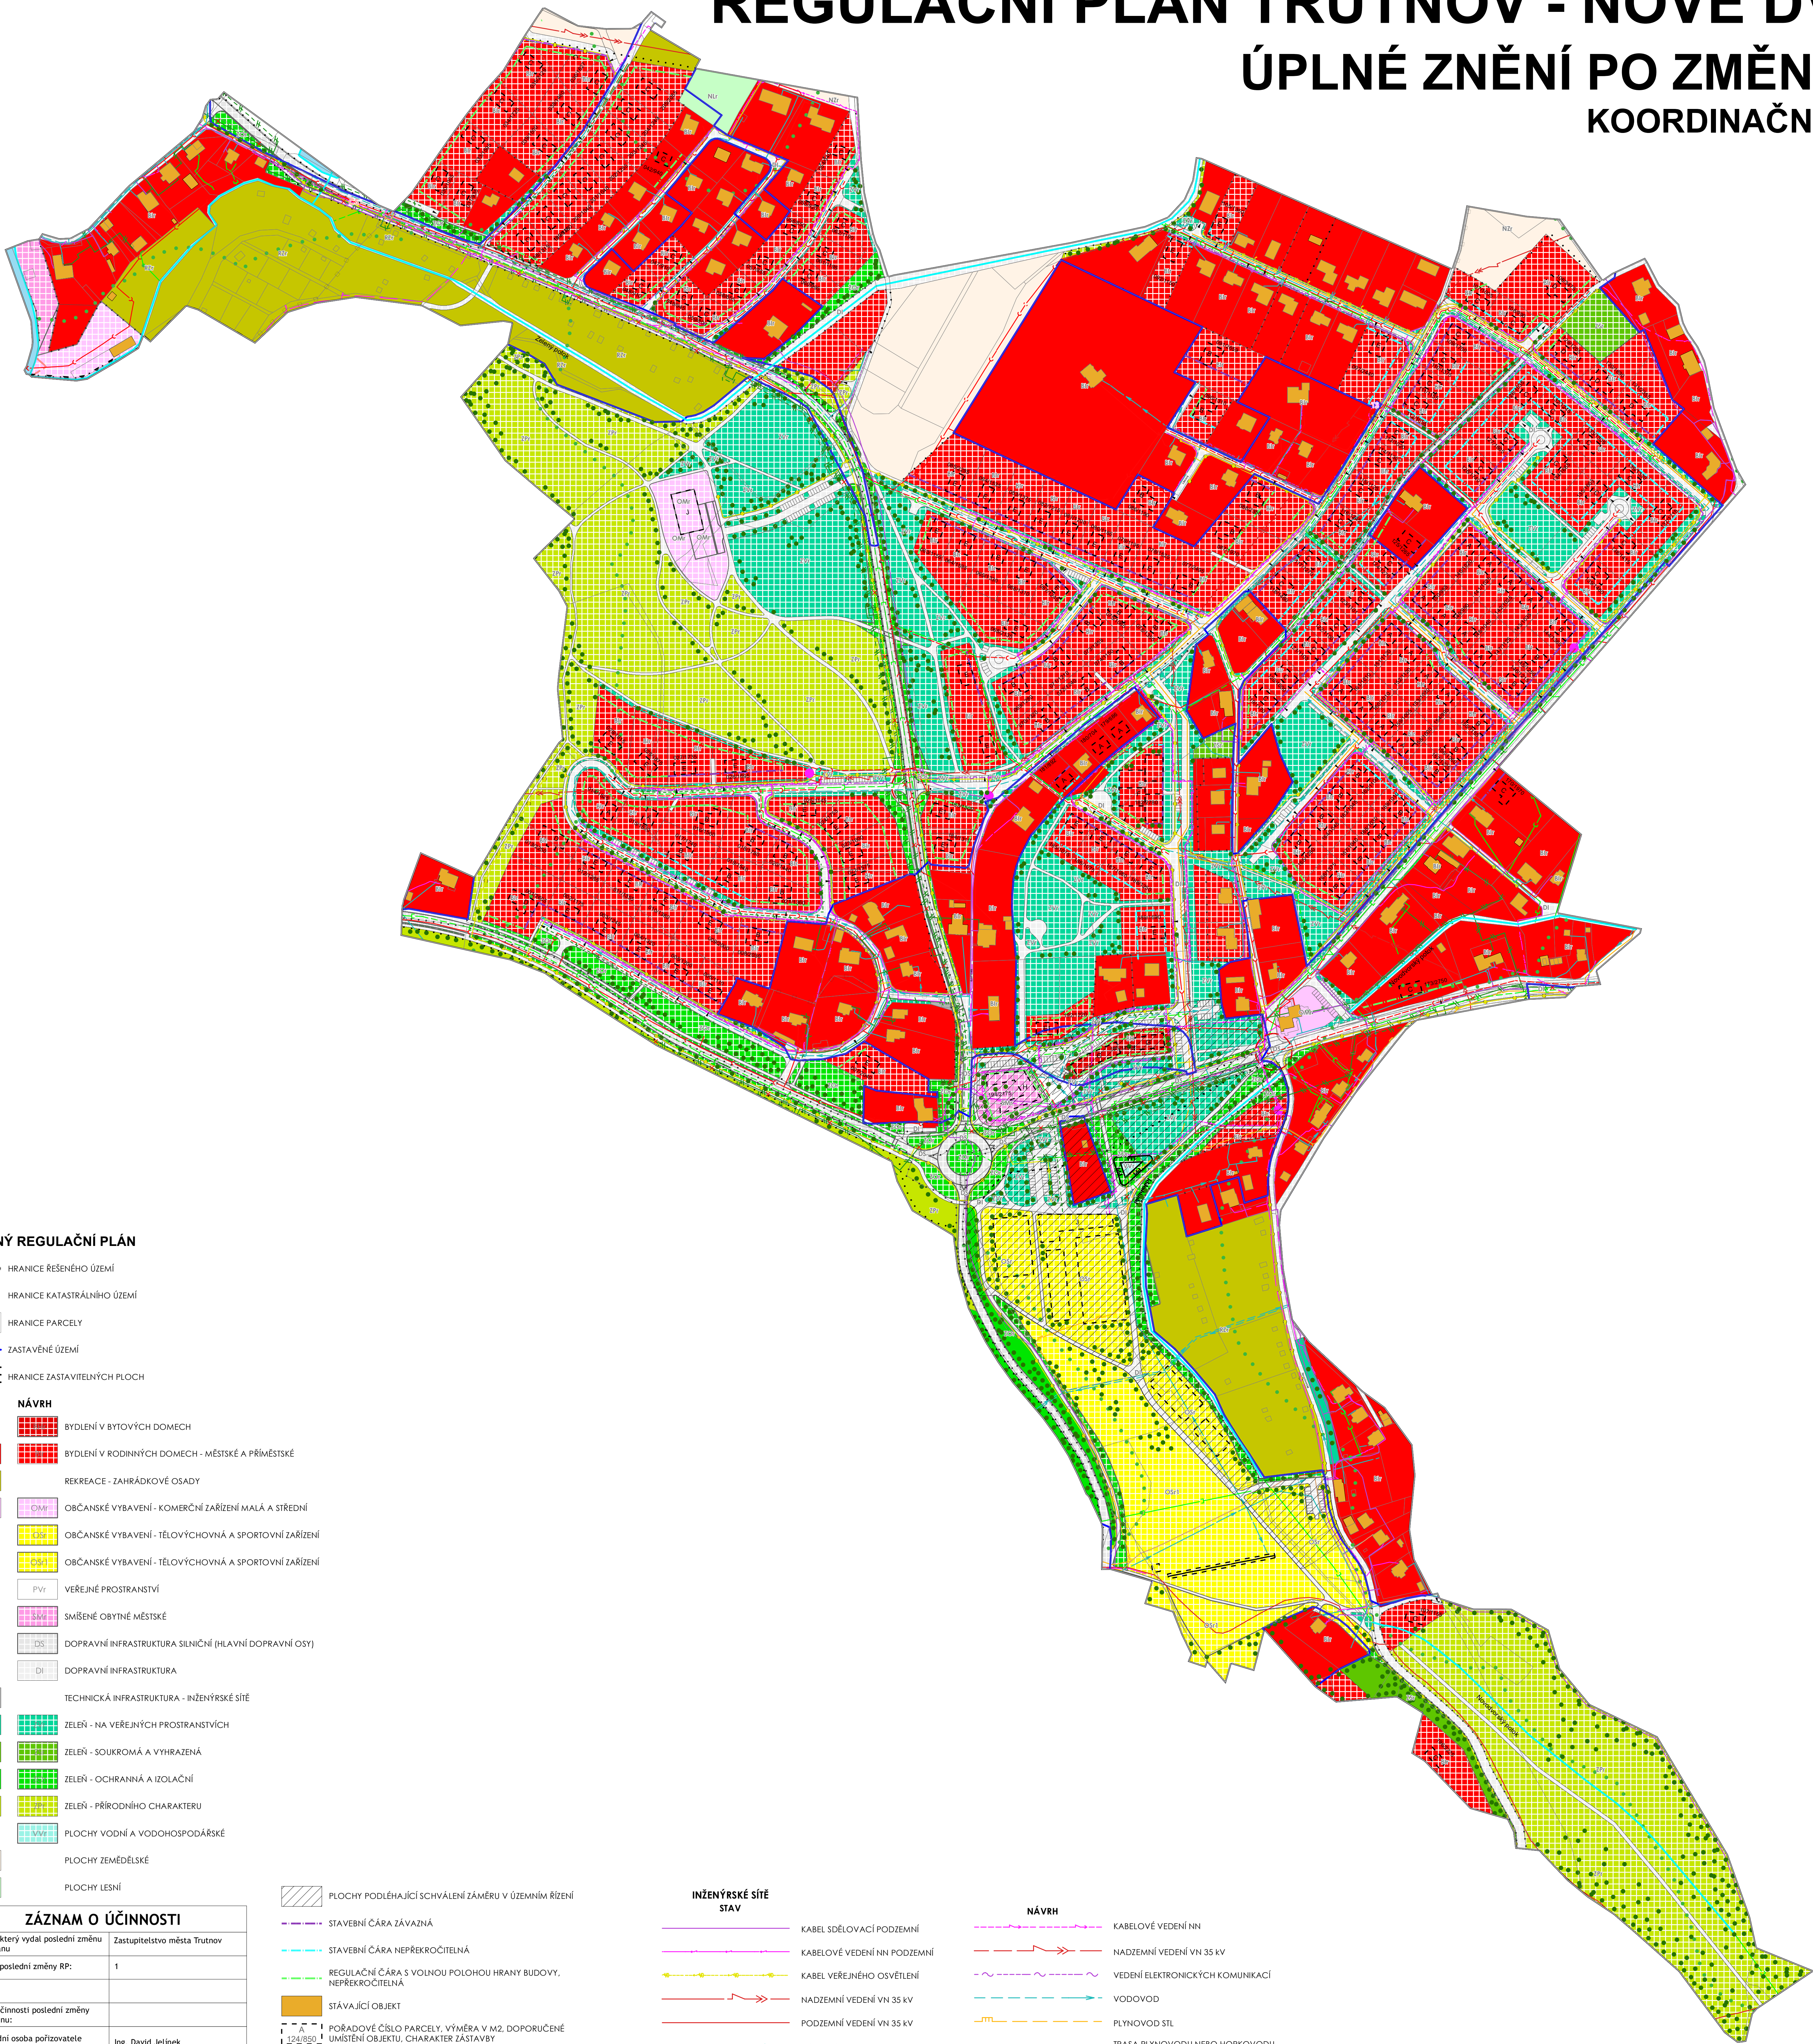


PLATNÝ REGULAČNÍ PLÁN

- Hranice řešeného území
- □ □ Hranice katastrálního území
- Hranice parcely
- Zastavěné území
- □ □ Hranice zastavitelných ploch

- | STAV | NÁVRH | |
|------|-------|--|
| | | BYDLENÍ V BYTOVÝCH DOMECH |
| | | BYDLENÍ V RODINNÝCH DOMECH - MĚSTSKÉ A PŘÍMĚSTSKÉ |
| | | REKREACE - ZAHRÁDKOVÉ OSADY |
| | | OBČANSKÉ VYBAVENÍ - KOMERČNÍ ZAŘÍZENÍ MALÁ A STŘEDNÍ |
| | | OBČANSKÉ VYBAVENÍ - TĚLOVÝCHOVNÁ A SPORTOVNÍ ZAŘÍZENÍ |
| | | OBČANSKÉ VYBAVENÍ - TĚLOVÝCHOVNÁ A SPORTOVNÍ ZAŘÍZENÍ |
| | | VEŘEJNÉ PROSTRANSTVÍ |
| | | SMÍŠENÉ OBYTNÉ MĚSTSKÉ |
| | | DOPRAVNÍ INFRASTRUKTURA SILNIČNÍ (HLAVNÍ DOPRAVNÍ OSY) |
| | | DOPRAVNÍ INFRASTRUKTURA |
| | | TECHNICKÁ INFRASTRUKTURA - INŽENÝRSKÉ SÍTĚ |
| | | ZELENÍ - NA VEŘEJNÝCH PROSTRANSTVÍCH |
| | | ZELENÍ - SOUKROMÁ A VYHRAZENÁ |
| | | ZELENÍ - OCHRANNÁ A IZOLAČNÍ |
| | | ZELENÍ - PŘÍRODNÍHO CHARAKTERU |
| | | PLOCHY VODNÍ A VODOHOSPODÁŘSKÉ |
| | | PLOCHY ZEMĚDĚLSKÉ |
| | | PLOCHY LESNÍ |

ZÁZNAM O ÚČINNOSTI

Správní orgán, který vydal poslední změnu regulačního plánu	Zastupitelstvo města Trutnov
Pořadové číslo poslední změny RP:	1
Číslo usnesení:	
Datum nabytí účinnosti poslední změny regulačního plánu:	
Oprávněná úřední osoba pořizovatele jméno a příjmení:	Ing. David Jelínek
Funkce:	vedoucí Odboru rozvoje města, Městský úřad Trutnov
Podpis:	

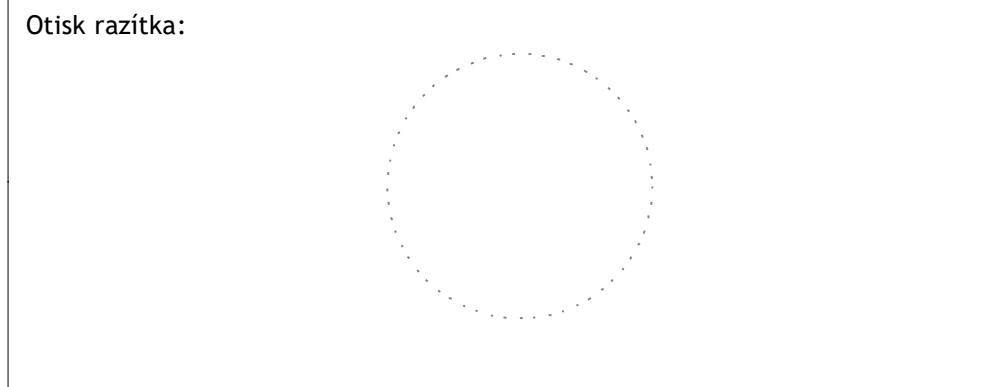

- PLOCHY PODLEŽAJÍCÍ SCHVÁLENÍ ZÁMĚRU V ÚZEMNÍM ŘÍZENÍ
- STAVEBNÍ ČÁRA ZÁVAZNÁ
- STAVEBNÍ ČÁRA NEPŘEKROČITELNÁ
- REGULAČNÍ ČÁRA S VOLNOU POLOHOU HRANY BUDOVY, NEPŘEKROČITELNÁ
- STAVAJÍCÍ OBJEKT
- POŘADOVÉ ČÍSLO PARCELY, VÝMĚRA V M2, DOPORUČENÉ UMÍSTĚNÍ OBJEKTU, CHARAKTER ZÁSTAVBY
- OCHRANA ÚZEMÍ PRO ŘEŠENÍ BUDOUCÍ INFRASTRUKTURY
- UMÍSTĚNÍ V JEZDU NA POZEMKU NOVÉ NAVRŽENÝCH OBJEKTŮ
- × PRVKY RUŠENÉ REGULAČNÍM PLÁNEM
- INUNDACE Q100
- VODOTEČ
- OCHRANNÉ PÁSMO LESA 50M
- ▲ ÚSES - LUKÁLNÍ BIOCENTRUM
- ▲ ÚSES - LUKÁLNÍ BIOKORIDOR

INŽENÝRSKÉ SÍTĚ

- KABEL SDĚLOVACÍ PODZEMNÍ
- KABELOVÉ VEDENÍ NN PODZEMNÍ
- KABEL VEŘEJNÉHO OSVĚTLENÍ
- NADZEMNÍ VEDENÍ VN 35 kV
- PODZEMNÍ VEDENÍ VN 35 kV
- VODOVOD
- PLYNOVOD STL
- KANALIZACE SPLAŠKOVÁ
- KANALIZACE DEŠŤOVÁ
- PAROVOD
- HORKOVOD

CELÉ ŘEŠENÉ ÚZEMÍ DLE RP JE ZÁJMOVÝM ÚZEMÍM MINISTERSTVA OBRANY Z HLEDISKA POVOLOVÁNÍ VYJEMENOVANÝCH DRUHŮ STAVEB

NÁVRH

- KABELOVÉ VEDENÍ NN
- NADZEMNÍ VEDENÍ VN 35 kV
- VEDENÍ ELEKTRONICKÝCH KOMUNIKACÍ
- VODOVOD
- PLYNOVOD STL
- TRASA PLYNOVODU NEBO HORKOVODU
- KANALIZACE SPLAŠKOVÁ
- KANALIZACE DEŠŤOVÁ
- PAROVOD
- HORKOVOD
- VEŘEJNÉ OSVĚTLENÍ

0 50 100 200 300 400 m

OBJEDNATEL: město Trutnov, Slovanské nám. 165, 541 01, Trutnov

ZPRACOVATEL: Atelier T-plan, s. r. o., Sezimova 380/13, 140 00 Praha 4

2023

Ing. arch. Karel Beránek, CSc.