


REGULAČNÍ PLÁN TRUTNOV – ČERVENÝ KOPEC ZMĚNA č.4

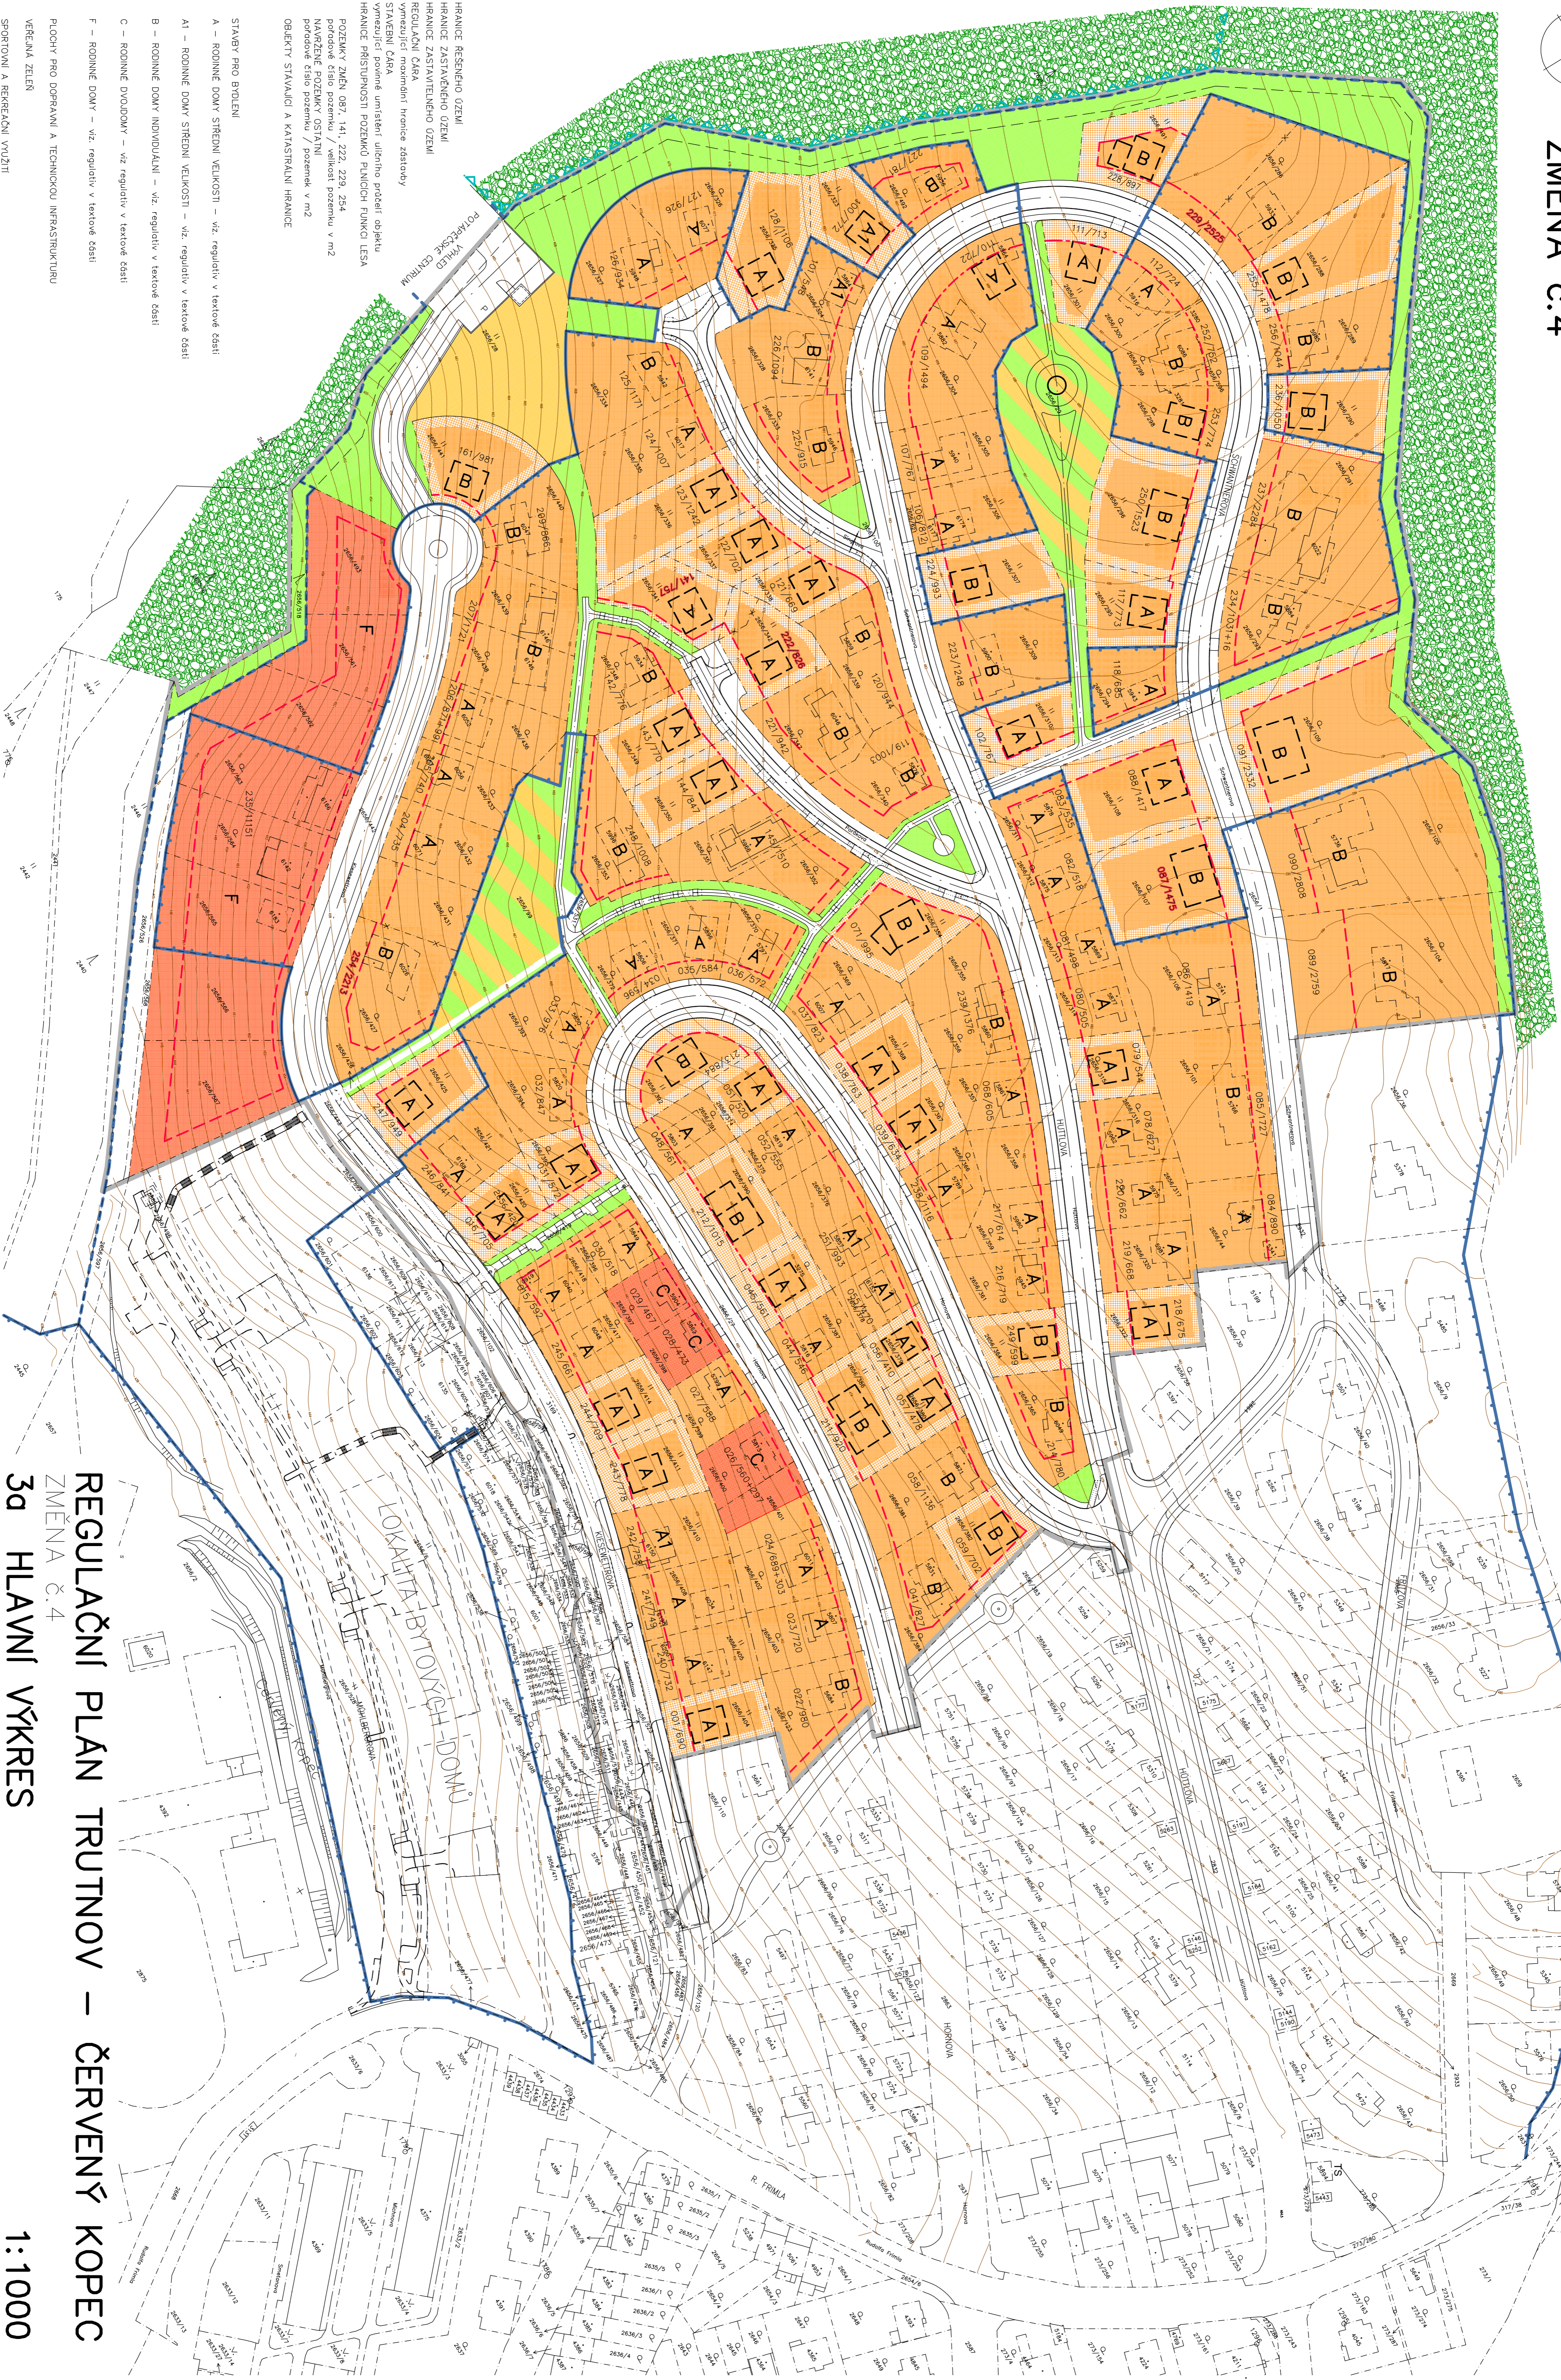

- HRANICE ŘEŠENÉHO OZEMÍ
- HRANICE ZASTAVĚNÉHO OZEMÍ
- REGULAČNÍ ČARA
- STAVEBNÍ ČARA
- HRANICE PŘÍSTUPNOSTI POZEMKŮ FUNKČNÍ LESA
- POZEMKY ZNĚN 087, 141, 222, 229, 254
- NAVRŽENÉ POZEMKY OSTATNÍ
- POZEMKY ČÍSLO POZEMKU / POZEMEK V M2
- OBJEKTY STAVAJÍCÍ A KATASTRÁLNÍ HRANICE

STAVBY PRO BVOLENÍ

- A – RODINNÉ DOKY STŘEDNÍ VELIKOSTI – viz. regulativ v textové části
- A1 – RODINNÉ DOKY STŘEDNÍ VELIKOSTI – viz. regulativ v textové části
- B – RODINNÉ DOKY INDIVIDUÁLNÍ – viz. regulativ v textové části
- C – RODINNÉ DVOUDOKOVY – viz. regulativ v textové části
- F – RODINNÉ DOKY – viz. regulativ v textové části

- PLOCHY PRO DOPRAVU A TECHNICKOU INFRASTRUKTURU
- VEREJNÁ ZELEŇ
- SPORTOVNÍ A REKREAČNÍ VYUŽITÍ
- SMIŠENÁ FUNKCE – SPORTOVNÍ A REKREAČNÍ VYUŽITÍ + VEREJNÁ ZELEŇ
- POZEMKY FUNKČNÍ LESA
- ČSES – HRANICE LOKÁLNÍHO BIOTOPU Č. 2

REGULAČNÍ PLÁN TRUTNOV – ČERVENÝ KOPEC ZMĚNA č.4 3d HLAVNÍ VÝKRES

1:1000

06/2025
AUTORŮ :
Ing.arch. Roman Zatecký, Zodič 542 01, Dálničká 11/212
tel.:604931536, email:romanzatecky@com.cz, IČO 14532255
Ing.arch. Pavel Tomek, 541 01 Trutnov, Hrdličkova 13
tel.:603501307, email:tomek1@com.cz, IČO 11602961