


REGULAČNÍ PLÁN TRUTNOV – ČERVENÝ KOPEC

ZMĚNA č.4

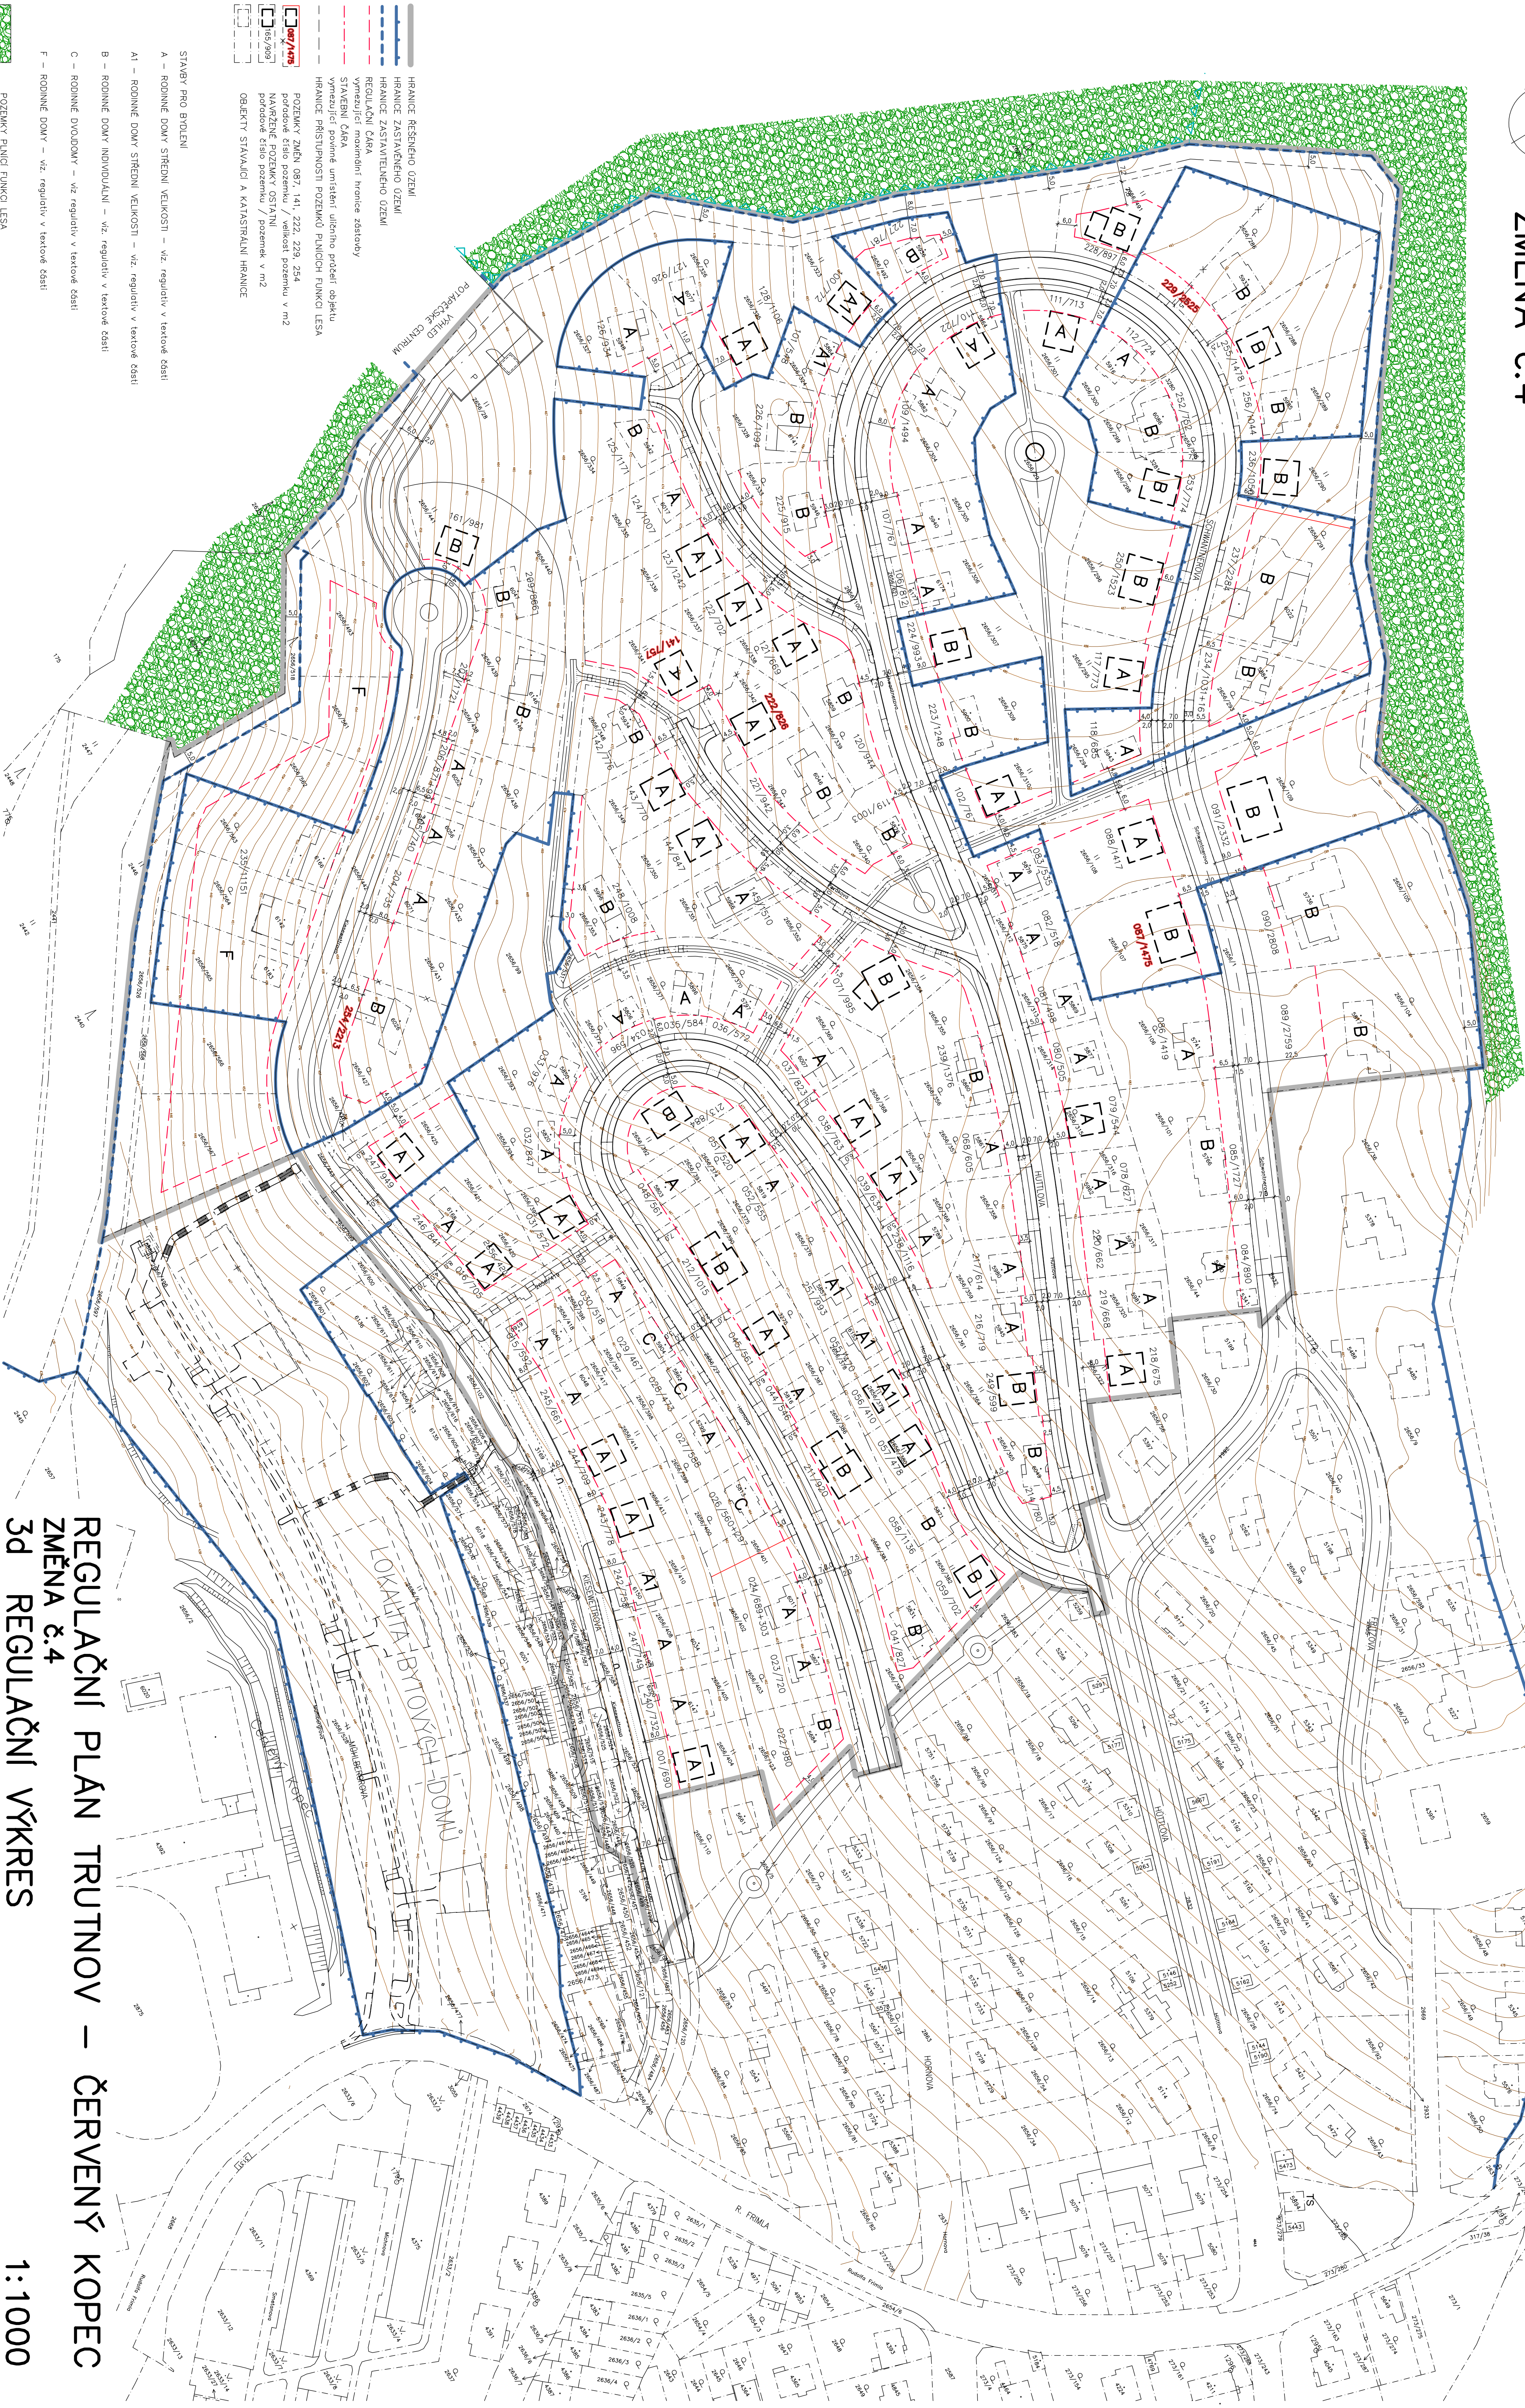

- HRANICE ŘEŠENÉHO OZEMÍ
- HRANICE ZASTAVĚNÉHO OZEMÍ
- REGULAČNÍ ČARA
- STAVEBNÍ ČARA
- HRANICE PŘÍSTUPNOSTI POZEMKŮ PŮVÍSKU FUNKCI LEŠA
- POZEMKY ZMĚN 087, 141, 222, 229, 254
- POZEMKOVÉ ČÍSLO POZEMKU / velikost pozemku v m²
- POZEMKOVÉ ČÍSLO POZEMKU / pozemek v m²
- OBJEKTY STAVAJÍCÍ A KATASTRÁLNÍ HRANICE

STAVBY PRO BÝDLENÍ

A – RODINNÉ DOMY STŘEDNÍ VELIKOSTI – viz. regulativ v textové části

AI – RODINNÉ DOMY STŘEDNÍ VELIKOSTI – viz. regulativ v textové části

B – RODINNÉ DOMY STŘEDNÍ VELIKOSTI – viz. regulativ v textové části

C – RODINNÉ DOMY STŘEDNÍ VELIKOSTI – viz. regulativ v textové části

F – RODINNÉ DOMY – viz. regulativ v textové části

POZEMKY PŮVÍSKU FUNKCI LEŠA

OSÉS – HRANICE LOKÁLNÍHO BIOCENTRA 32

REGULAČNÍ PLÁN TRUTNOV – ČERVENÝ KOPEC

ZMĚNA č.4

3d REGULAČNÍ VÝKRES

06/2025

AUTORI :

Ing. arch. Roman Zatecký, Zatecký 542/01, Dálnická 11/212

tel.: 604931536, email: roman.zatecky@email.cz, IČO 14532255

Ing. arch. Pavel Tomek, 541/01 Trutnov, Houtčanova 13

tel.: 603501307, email: tomek1@onivy.cz, IČO 11602961

1:1000