


REGULAČNÍ PLÁN TRUTNOV – ČERVENÝ KOPEC

ZMĚNA č.4

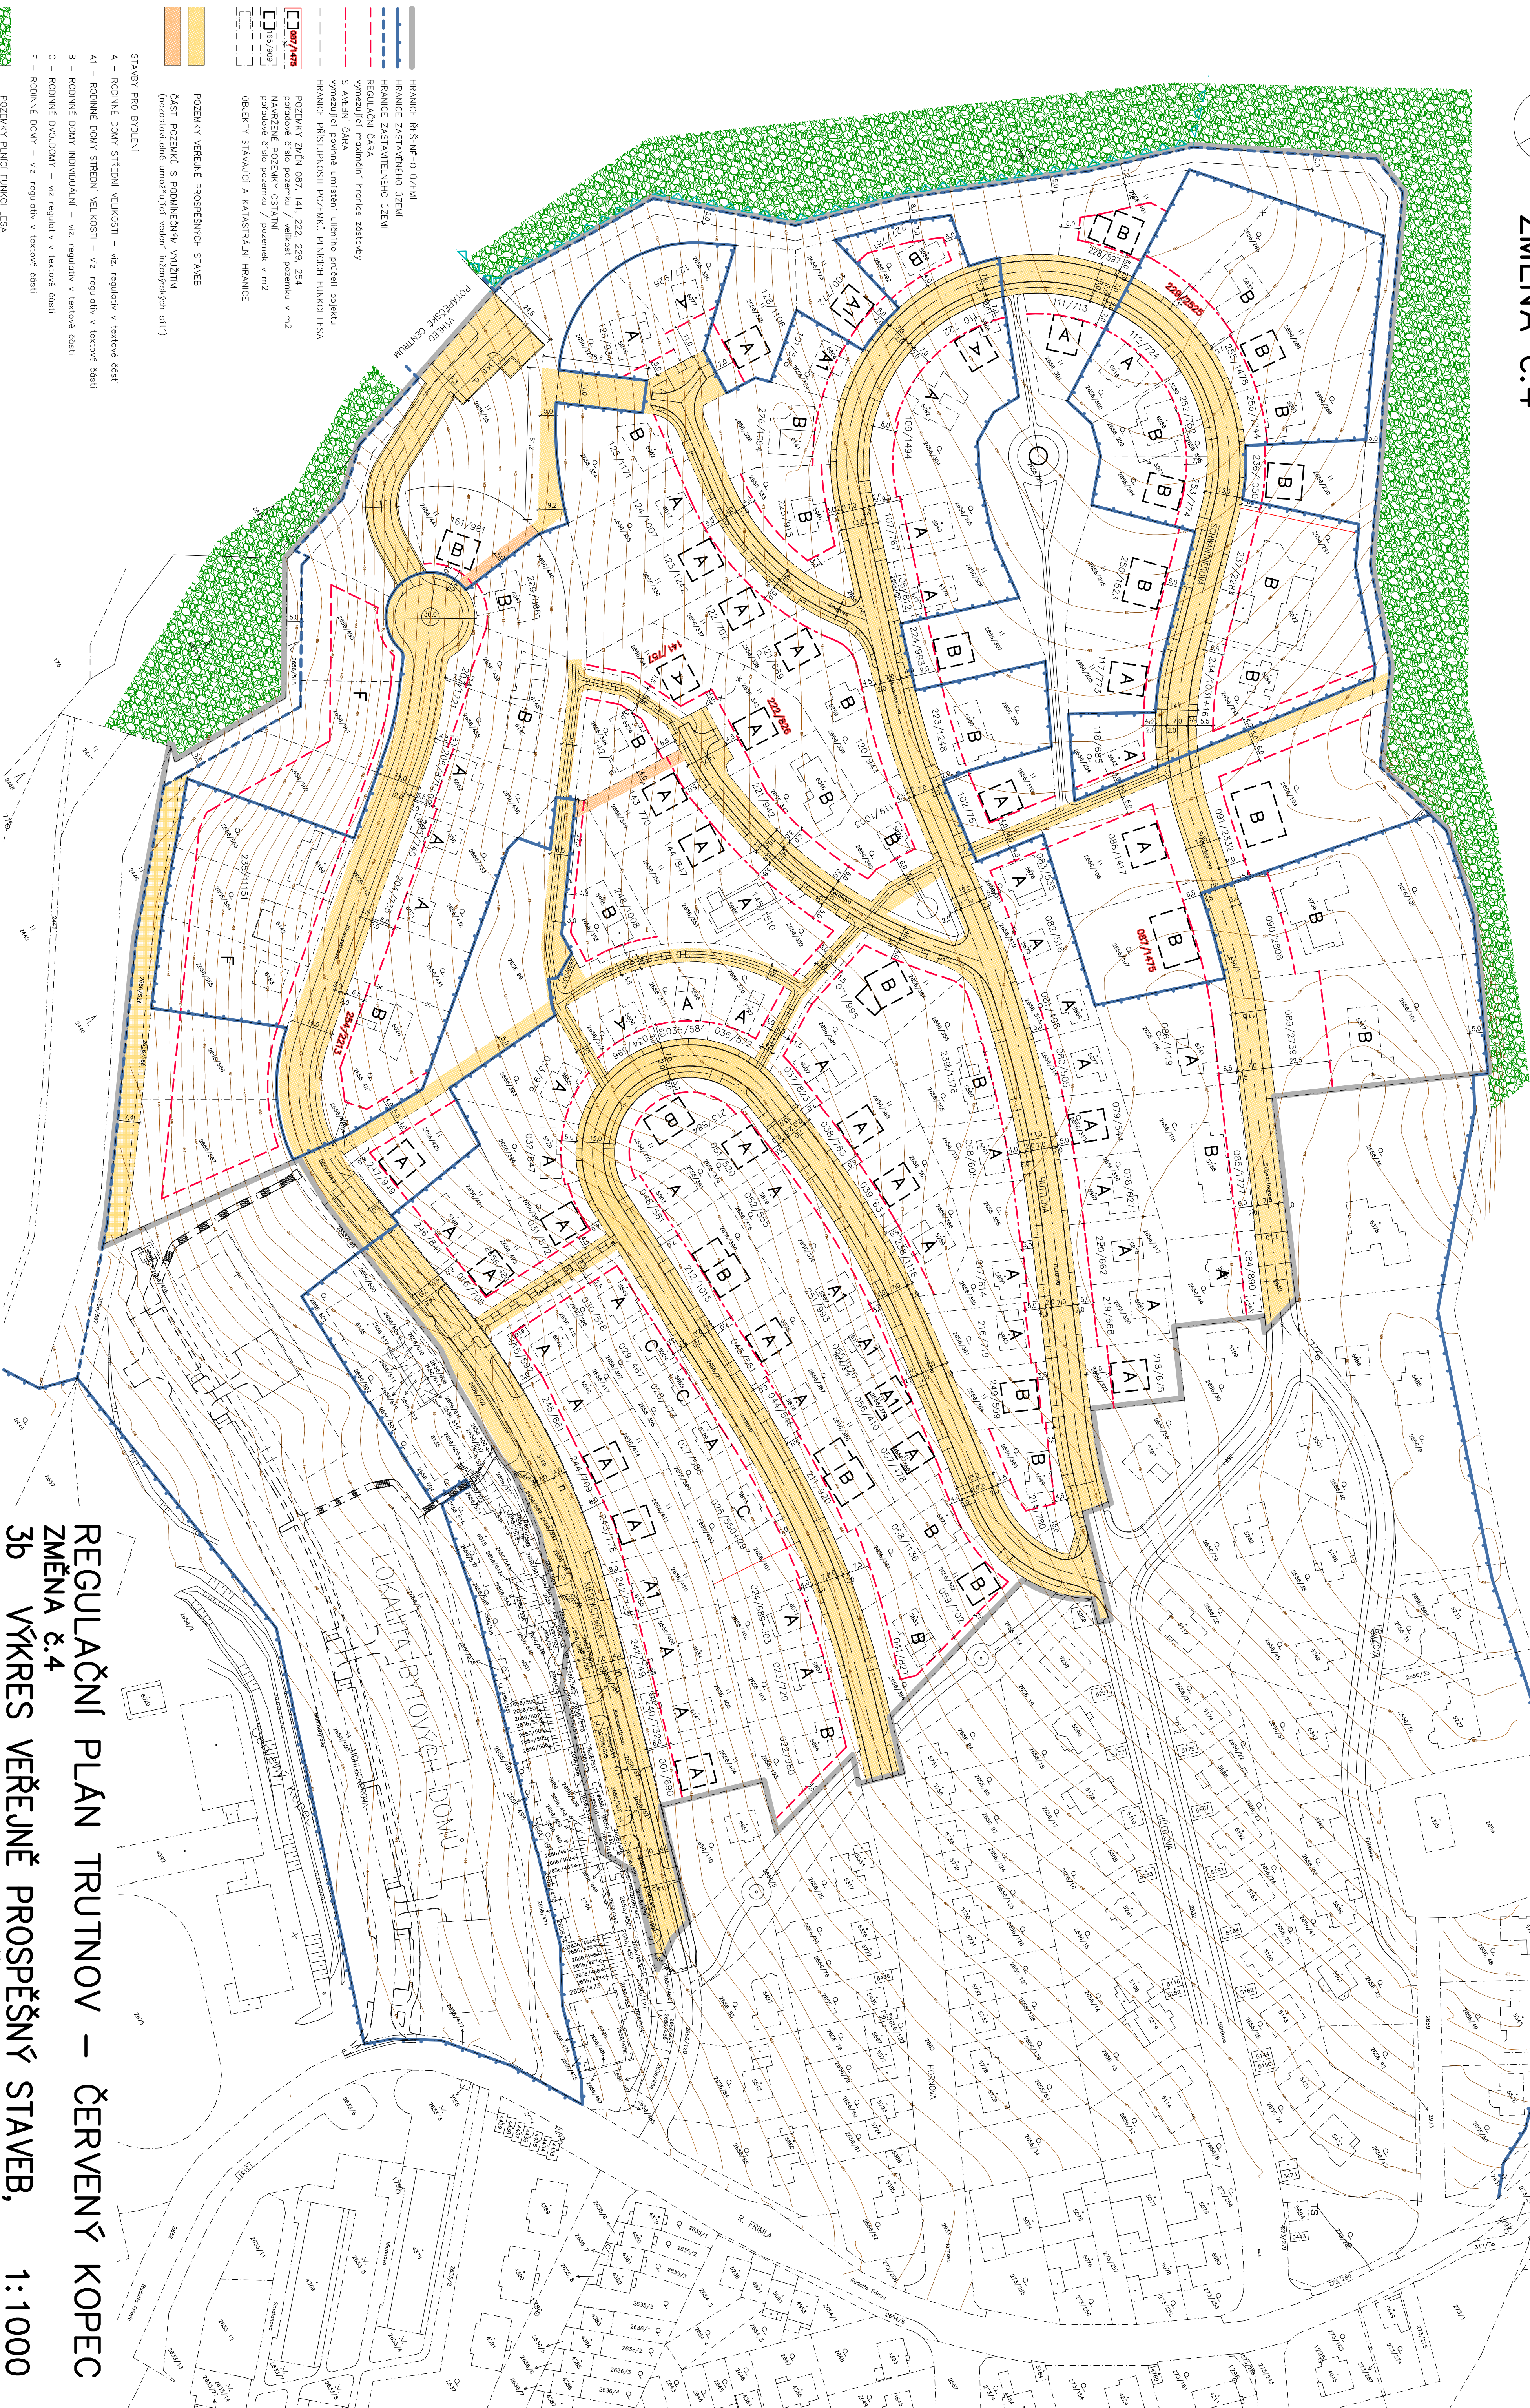

REGULAČNÍ PLÁN TRUTNOV – ČERVENÝ KOPEC
ZMĚNA č.4
3b VÝKRES VEŘEJNĚ PROSPĚŠNÝ STAVEB,
OPATŘENÍ A ASANACÍ
1:1000

AUTORI :
Ing.arch. Roman Zatecký, Zatecký 542/01, Dánická 11/212
tel: 604931536, email: romanzatecky@icm.cz, IČO 14532255
Ing.arch. Pavel Tomek, 541/01 Trutnov, Havlíčkova 13
tel: 603501307, email: tomek1@iony.cz, IČO 11602961