


REGULAČNÍ PLÁN TRUTNOV – ČERVENÝ KOPEC ZMĚNA č.4

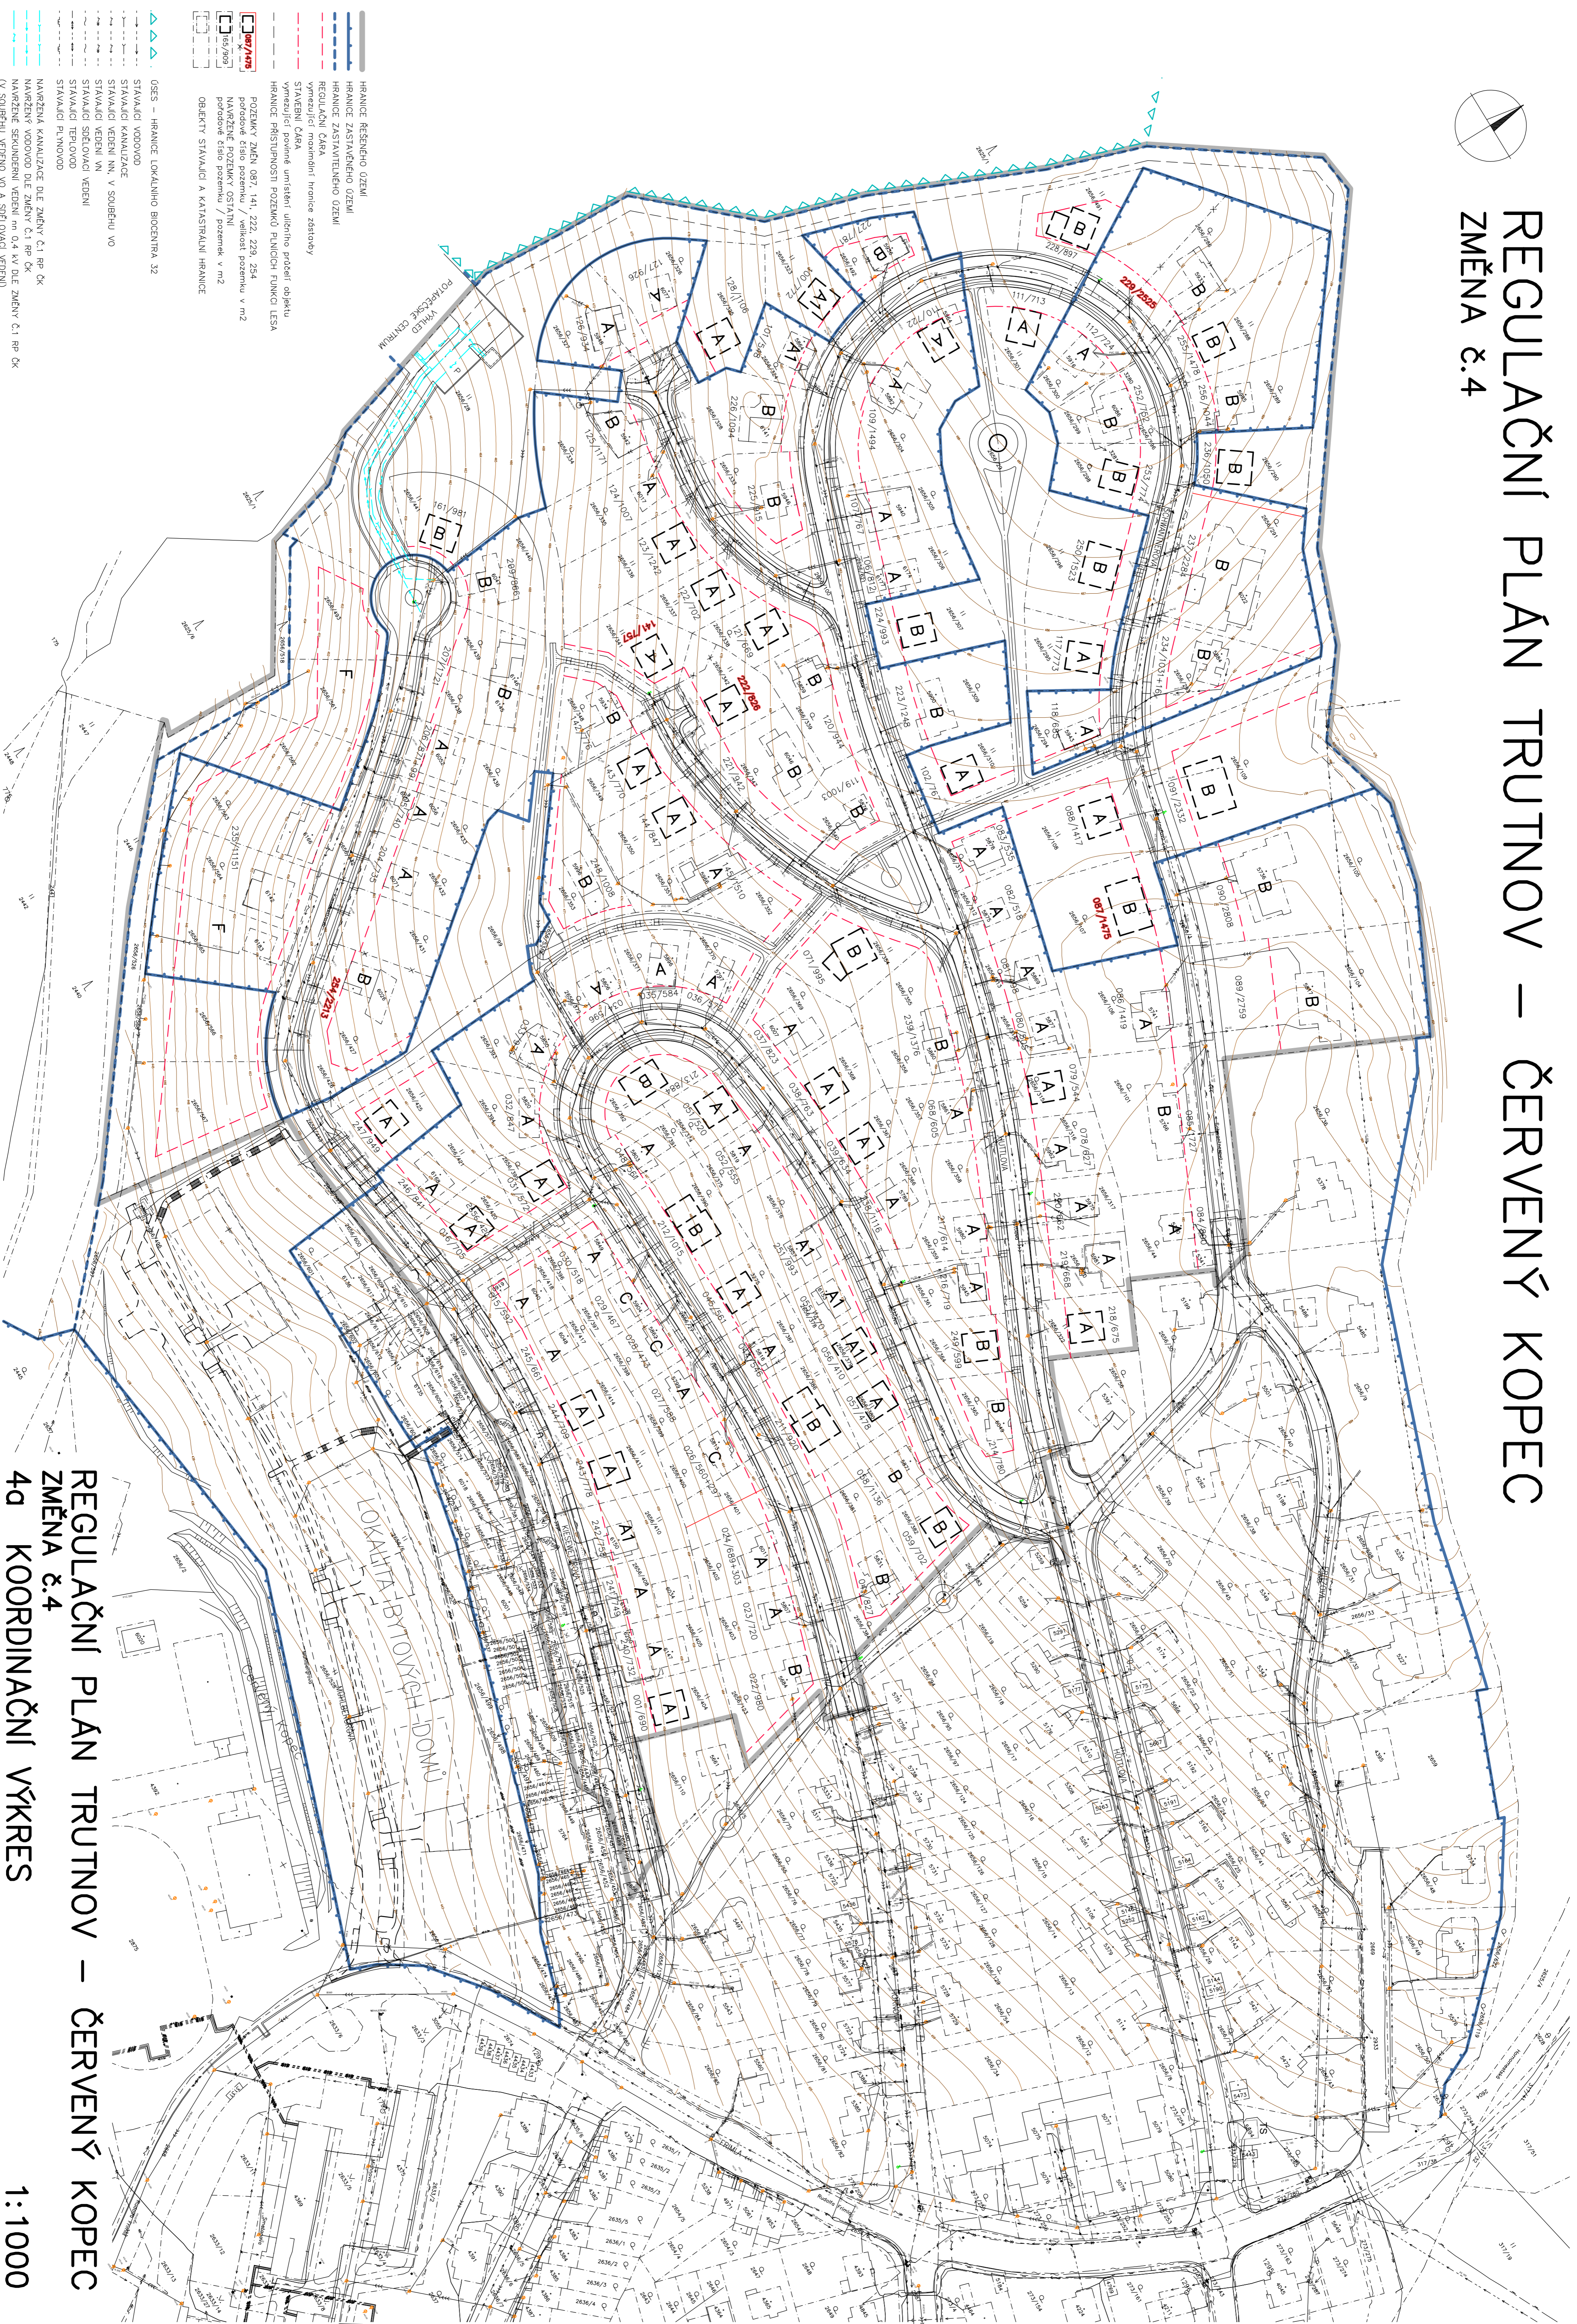

- HRANICE ŘEŠENÉHO ÚZEMÍ
- HRANICE ZASTAVĚNÉHO ÚZEMÍ
- REGULAČNÍ ČARA
- STAVEBNÍ ČARA
- POZEMKY ZKČN 087, 141, 223, 229, 254
- POZEMKY ZKČN 087, 141, 223, 229, 254
- NAVRŽENÉ POZEMKY / OSTATNÍ
- NAVRŽENÉ ČÍSLO POZEMKŮ / POZEMEK V m²
- OBJEKTY STAVBAČÍ A KATASTRÁLNÍ HRANICE

- ÚSES – HRANICE LOKÁLNÍHO BIOCENTRA 32
- STAVBAČÍ VODOVOD
- STAVBAČÍ KANALIZACE
- STAVBAČÍ VEDENÍ NN, V SOUBĚHU VO
- STAVBAČÍ VEDENÍ VN
- STAVBAČÍ SOLEDOVACÍ VEDENÍ
- STAVBAČÍ TEPLVOD
- STAVBAČÍ PLYNOVOD
- NAVRŽENÁ KANALIZACE DLE ZMĚNY č.1 RP ČK
- NAVRŽENÝ VODOVOD DLE ZMĚNY č.1 RP ČK
- NAVRŽENÉ SEKUNDEMNÍ VEDENÍ m² 0,4 KV DLE ZMĚNY č.1 RP ČK (V SOUBĚHU VEDENO VO A SŘELOVACÍ VEDENÍ)

REGULAČNÍ PLÁN TRUTNOV – ČERVENÝ KOPEC
ZMĚNA č.4
4Q KOORDINAČNÍ VÝKRES
1:1000

AUTORI :
Ing.arch. Roman Zatecký, Zodiák 542 01, Dálnická 11/212
tel.:604931536, email:romanzatecky@email.cz, IČO 14532255
Ing.arch. Pavel Tomek, 541 01 Trutnov, Hrdličkova 13
tel.:603501307, email:tomek1@comy.cz, IČO 11602961