

ÚPLNÉ ZNĚNÍ PO ZMĚNĚ Č. 1 ÚZEMNÍHO PLÁNU SVOBODA NAD ÚPOU KOORDINAČNÍ VÝKRES

ZÁKLADNÍ ČLENĚNÍ ÚZEMÍ

-  řešené území
 hranice obcí
 hranice katastrálních území
 zastavěné území
 zastavitelná plocha
 transformační plocha
 plocha změny v krajině
 plochy a koridory podmíněné zpracováním územní studie

PŘEKRYVNÁ ZNAČENÍ

ÚZEMNÍ SYSTÉM EKOLOGICKÉ STABILITY

- | stav | k založení |
|---|--------------------------|
|  | nadregionální biokoridor |
|  | lokální biocentrum |
|  | lokální biokoridor |

PLOCHY S ROZDÍLNÝM ZPŮSOBEM VYUŽITÍ (RZV)

- | stav | návrh | |
|------|-------|--|
| | | hranice ploch s rozdílným způsobem využití (R) |
| RI | | rekreace individuální |
| RZ | | rekreace v zahrádkářských osadách |
| RX | | rekreace jiná |
| SU | OS | občanské vybavení všeobecné |
| OS.1 | OS.1 | občanské vybavení sport |
| OS.2 | OS.2 | občanské vybavení sport - areál zimních sportů |
| OH | | občanské vybavení hřbitovy |
| PU | | veřejná prostranství všeobecná |
| ZS | ZS | zeleň sídelní ostatní |
| SM | SM | smíšené obytné městské |
| SG | | smíšené obytné centrální |
| SX | SX | smíšené obytné jiné |
| DS.1 | DS.2 | doprava silniční - silnice II. a III. třídy |
| DS.2 | DS.2 | doprava silniční - vybrané ostatní komunikace |
| DD | | doprava dráží |
| TW | TW | vodní hospodářství |
| | | smíšené výroby všeobecné |
| WT | | vodní a vodních toků |
| AU | | zemědělské všeobecné |
| LU | | lesní všeobecné |
| MU | | přírodní všeobecné |
| MU | MU | smíšené krajinné všeobecné |
| | | s využitím dle kombinace indexů: |
| | | o - ochrana proti ohrožení území; |
| | | p - přírodní priority |
| | | s - sportovní využití |
| | | w - vodohospodářské zájmy |

HODNOTY ÚZEMÍ A LIMITY VYUŽITÍ ÚZEMÍ

DOPRAVNÍ INFRASTRUKTURA

-  silnice II. třídy
 -  silnice III. třídy
 -  ochranné pásmo silnic
 -  železniční dráha
 -  ochranné pásmo železniční dráhy
 -  cyklostezka, cyklotrasa
 -  turistická trasa
 -  lyžařský vleč
- ## TECHNICKÁ INFRASTRUKTURA
-  vodojem
 -  vodovodní řád včetně ochranného pásma
 -  kanalizační stoka včetně ochranného pásma
 -  elektrická stanice
 -  ochranné pásmo elektrické stanice
 -  elektrické vedení vysokého napětí 1-52 kV
 -  elektrické vedení nízkého napětí 0,4 kV
 -  ochranné pásmo elektrického vedení
 -  regulátor distribuční středotlaký
 -  vysokotlaký plynovod
 -  středotlaký plynovod
 -  nízkotlaký plynovod
 -  bezpečnostní pásmo vysokotlakého plynovodu
 -  ochranné pásmo plynovodu
 -  technologický objekt zásobování teplem
 -  teplovod včetně ochranného pásma
 -  elektrokomunikační vedení včetně ochranného pásma
 -  radioreléová trasa
- ## OCHRANA PŘÍRODY A KRAJINY
-  Krkonošský národní park - Managementová zóna:ce
 -  Krkonošský národní park - Managementová zóna:ce
 -  přírodní památka Slunečná strán
 -  ochranné pásmo přírodní památky Slunečná strán
 -  NATURA 2000 - ptačí oblast
 -  migračně významné území

OCHRANA PODZEMNÍCH A POVRCHOVÝCH VOD

-  ochranné pásmo přírodního léčivého zdroje I. stupně
-  ochranné pásmo přírodního léčivého zdroje II. stupně
- vodní tok včetně pásma užívání pozemků podél koryta vodního toku
-  ochranné pásmo vodního zdroje I. stupně
-  ochranné pásmo vodního zdroje II. stupně vnitřní
-  ochranné pásmo vodního zdroje II. stupně vnější
-  chráněná oblast přirozené akumulace vod

OCHRANA PŘED NEPŘÍZNIVÝM

- záplavové území Q100
 aktivní zóna záplavového území

OCHRANA ZEMĚDĚLSKÉHO PŮDNÍHO FONDU

- investice do půdy za zlepšením půdní
úrodnosti (areál odvodnění)
hranice, kód a třída ochrany
bonitované půdně ekologické jednotky

OCHRANA POZEMKŮ URČENÝCH K PLNĚNÍ FUNKCÍ LESA

-  lesy hospodářské
 lesy ochranné
 lesy zvláštního určení
 vzdálenost 30 m od okraje lesa

OCHRANA PŘED NEPŘÍZNIVÝMI GEOLOGICKÝMI VLIVY

- ⊙ staré důlní dílo
- ▲ poddolované území
- radiometrická anomálie (bodová)
- ▭ radiometrická anomálie (plošná)

HYGIENA ŽIVOTNÍHO PROSTŘEDÍ

- ▲ stará zátěž území a kontaminovaná plocha
- ⚠ odval

OCHRANA KULTURNÍCH HODNOT

- nemovitá kulturní památka
-  území s archeologickými nálezy I. typu
- území s archeologickými nálezy II. typu

OBRANA STÁTU A OCHRANA OBYVATEL

- objekt požární ochrany
- objekt Policie České republiky

OSTATNÍ JEVY

- * významný vyhlídkový bod

NEZOBRAZENÉ JEVY

Celé řešené území leží dle Zásad územního rozvoje Královéhradeckého kraje ve specifické oblasti mezinárodního a republikového významu SOB7 Specifická oblast Krkonoše – Jizerské hory.

Území mimo managementové zonace Krkonošského národního parku náleží do ochranného pásma národního parku.


Celé řešené území se nachází v lokalitě
NATURA 2000 - evropsky významná lokalita.

Celé řešené území se nachází v biosférické rezervaci UNESCO

Celé řešené území je územím s archeologickými nálezy

Celé správní území je situováno v zájmovém území Ministerstva obrany.

Celé řešené území se nachází ve zranitelné oblasti.

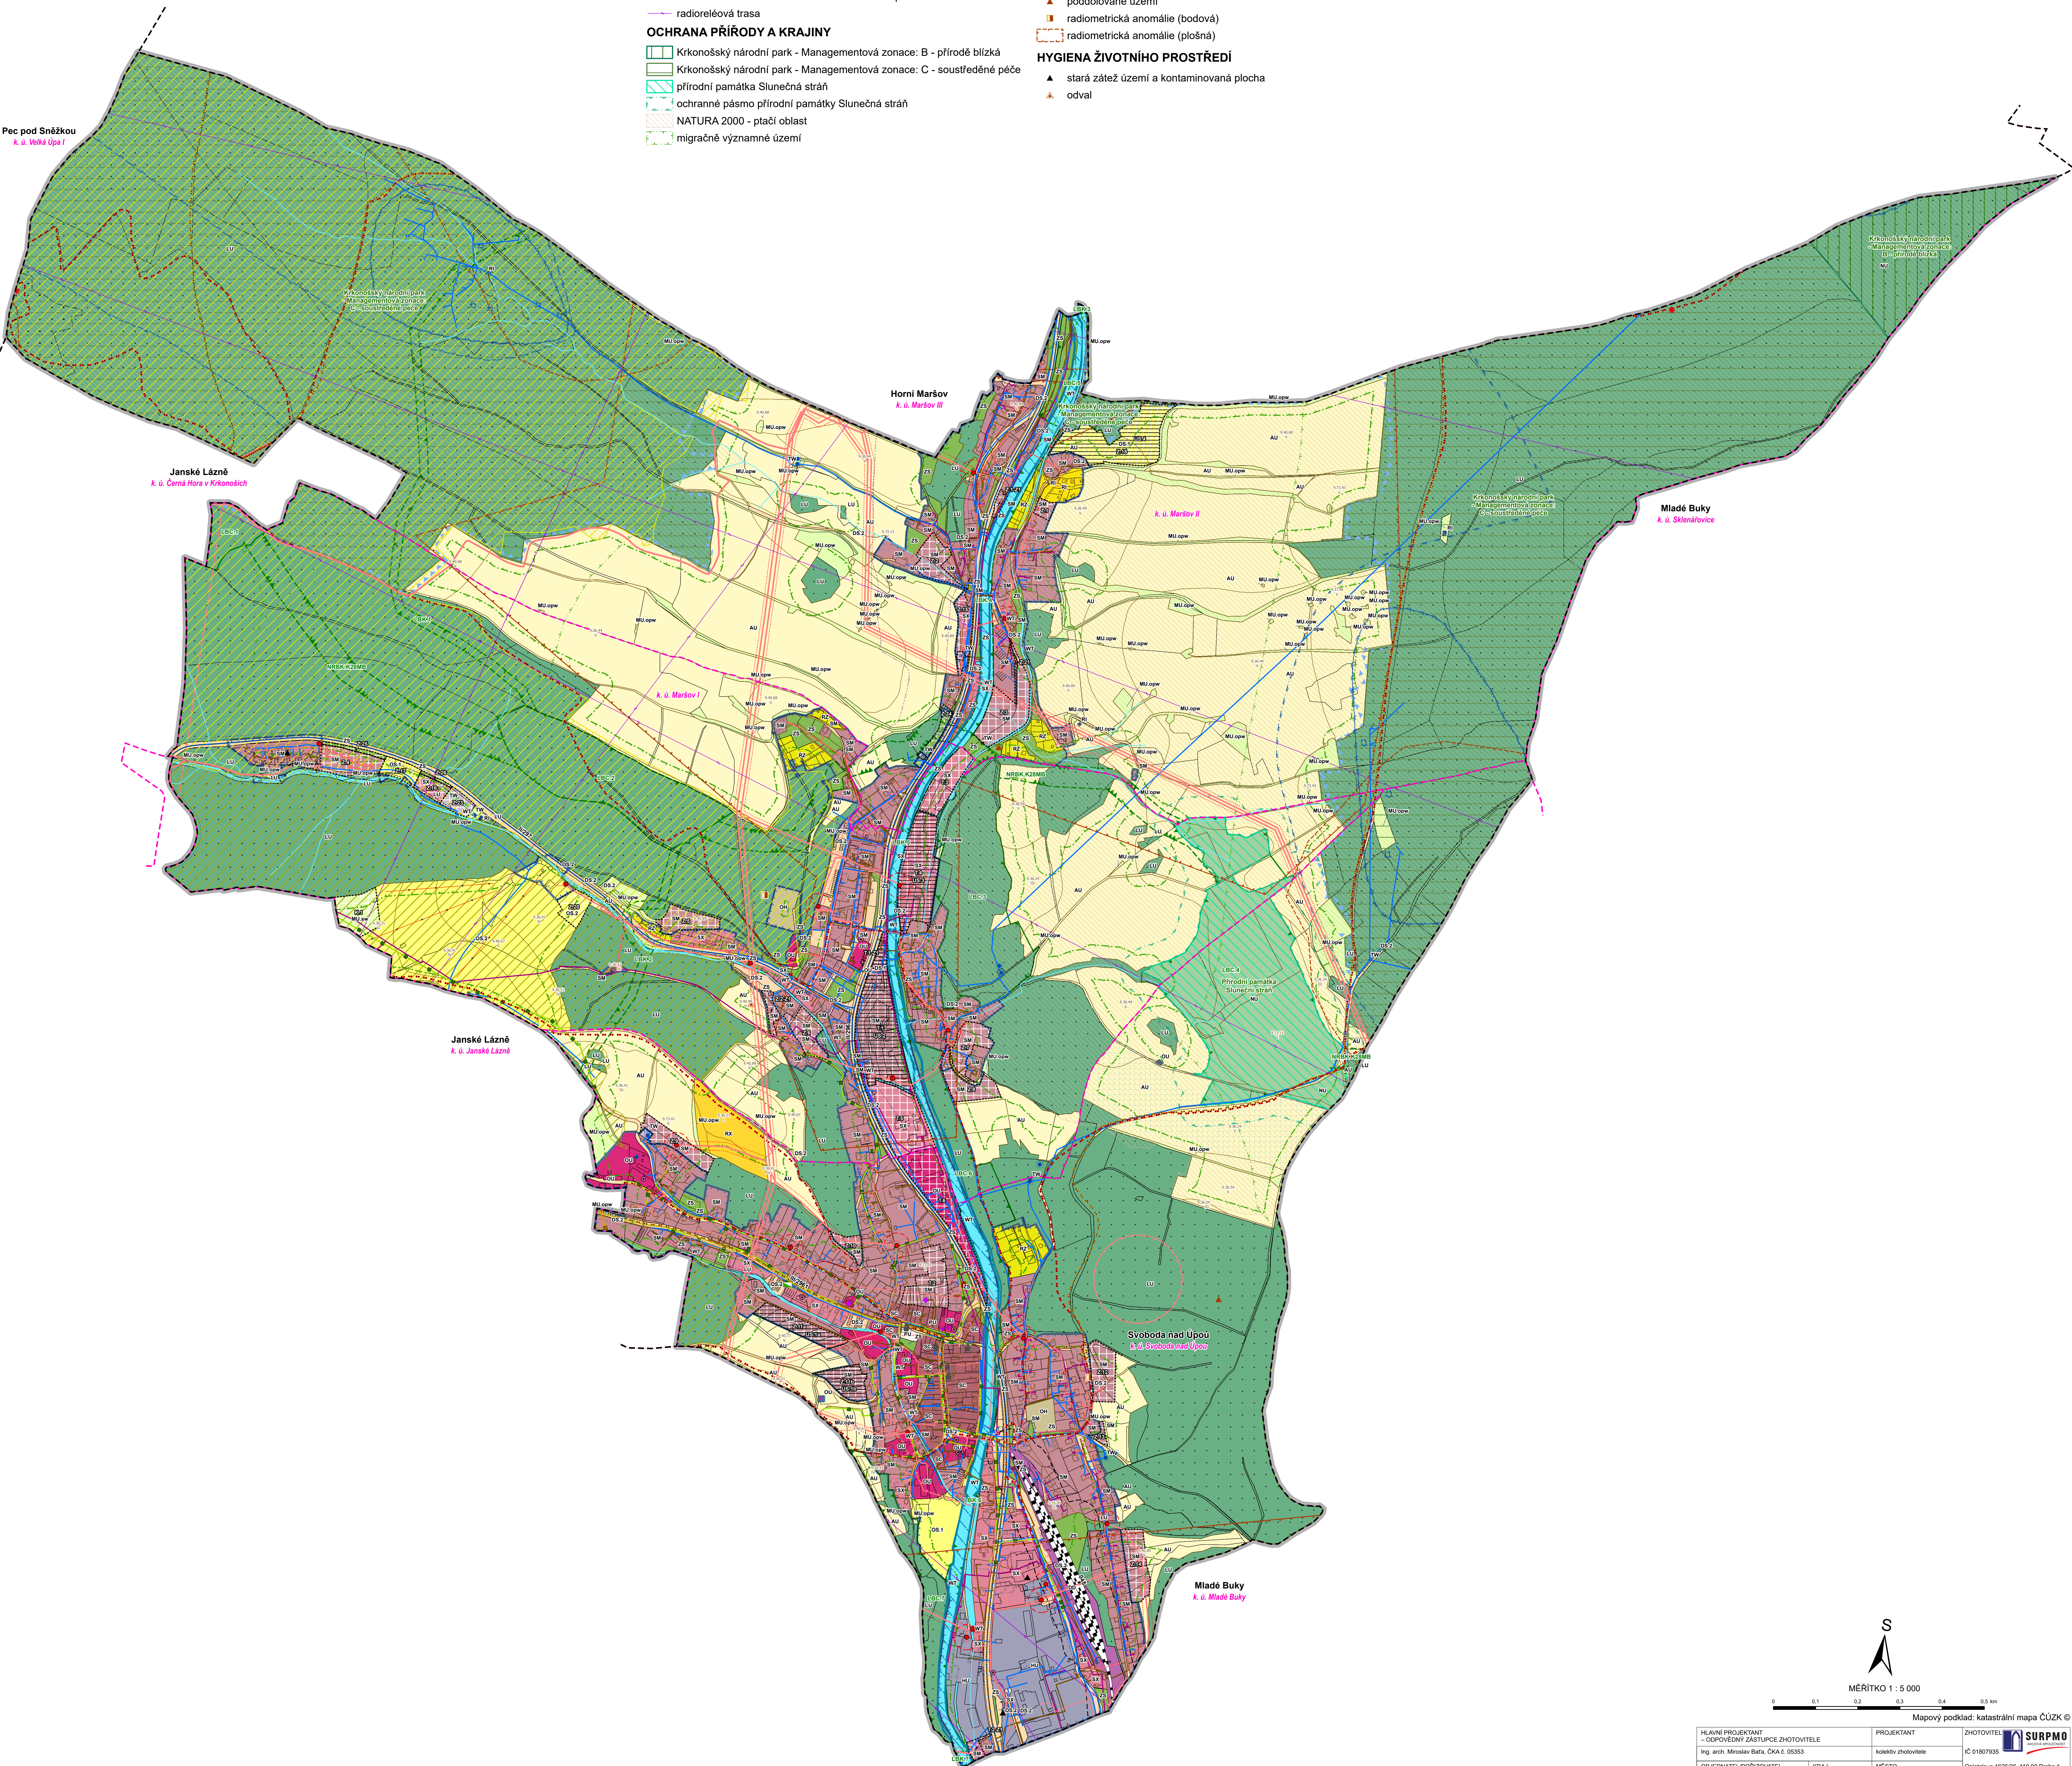

S
MĚŘÍTKO 1 : 5 000
0 0,1 0,2 0,3

Mapový podklad: katastrální mapa ČUZK ©

HLAVNÝ PROJEKT GOSTUPENSKÉ ZASTUPENIE ZHOTOVITELE Ing. arch. Miroslav Bata, ČKA.Č. 05363	PROJEKTANT kolektív zhotoviteľa	ZHOTOVITEĽ  SÚRPMO spol. s r. o. IČO: 48190795
OBJEKT:PRÍROZOVITEL	KRAJ	MESTO
Miestna Svoboda nad Úpou / Miestny úľah Úpou	Kráľovskýtravský	Svoboda nad Úpou
Oblasť:Územný plán Svoboda nad Úpou Úplné znenie po Zmeně č. 1		
Kóordinačný výkres		