


ÚZEMNÍ PLÁN SUCHOVŘŠICE


B.2 HLAVNÍ VÝKRES

M=1:5 000

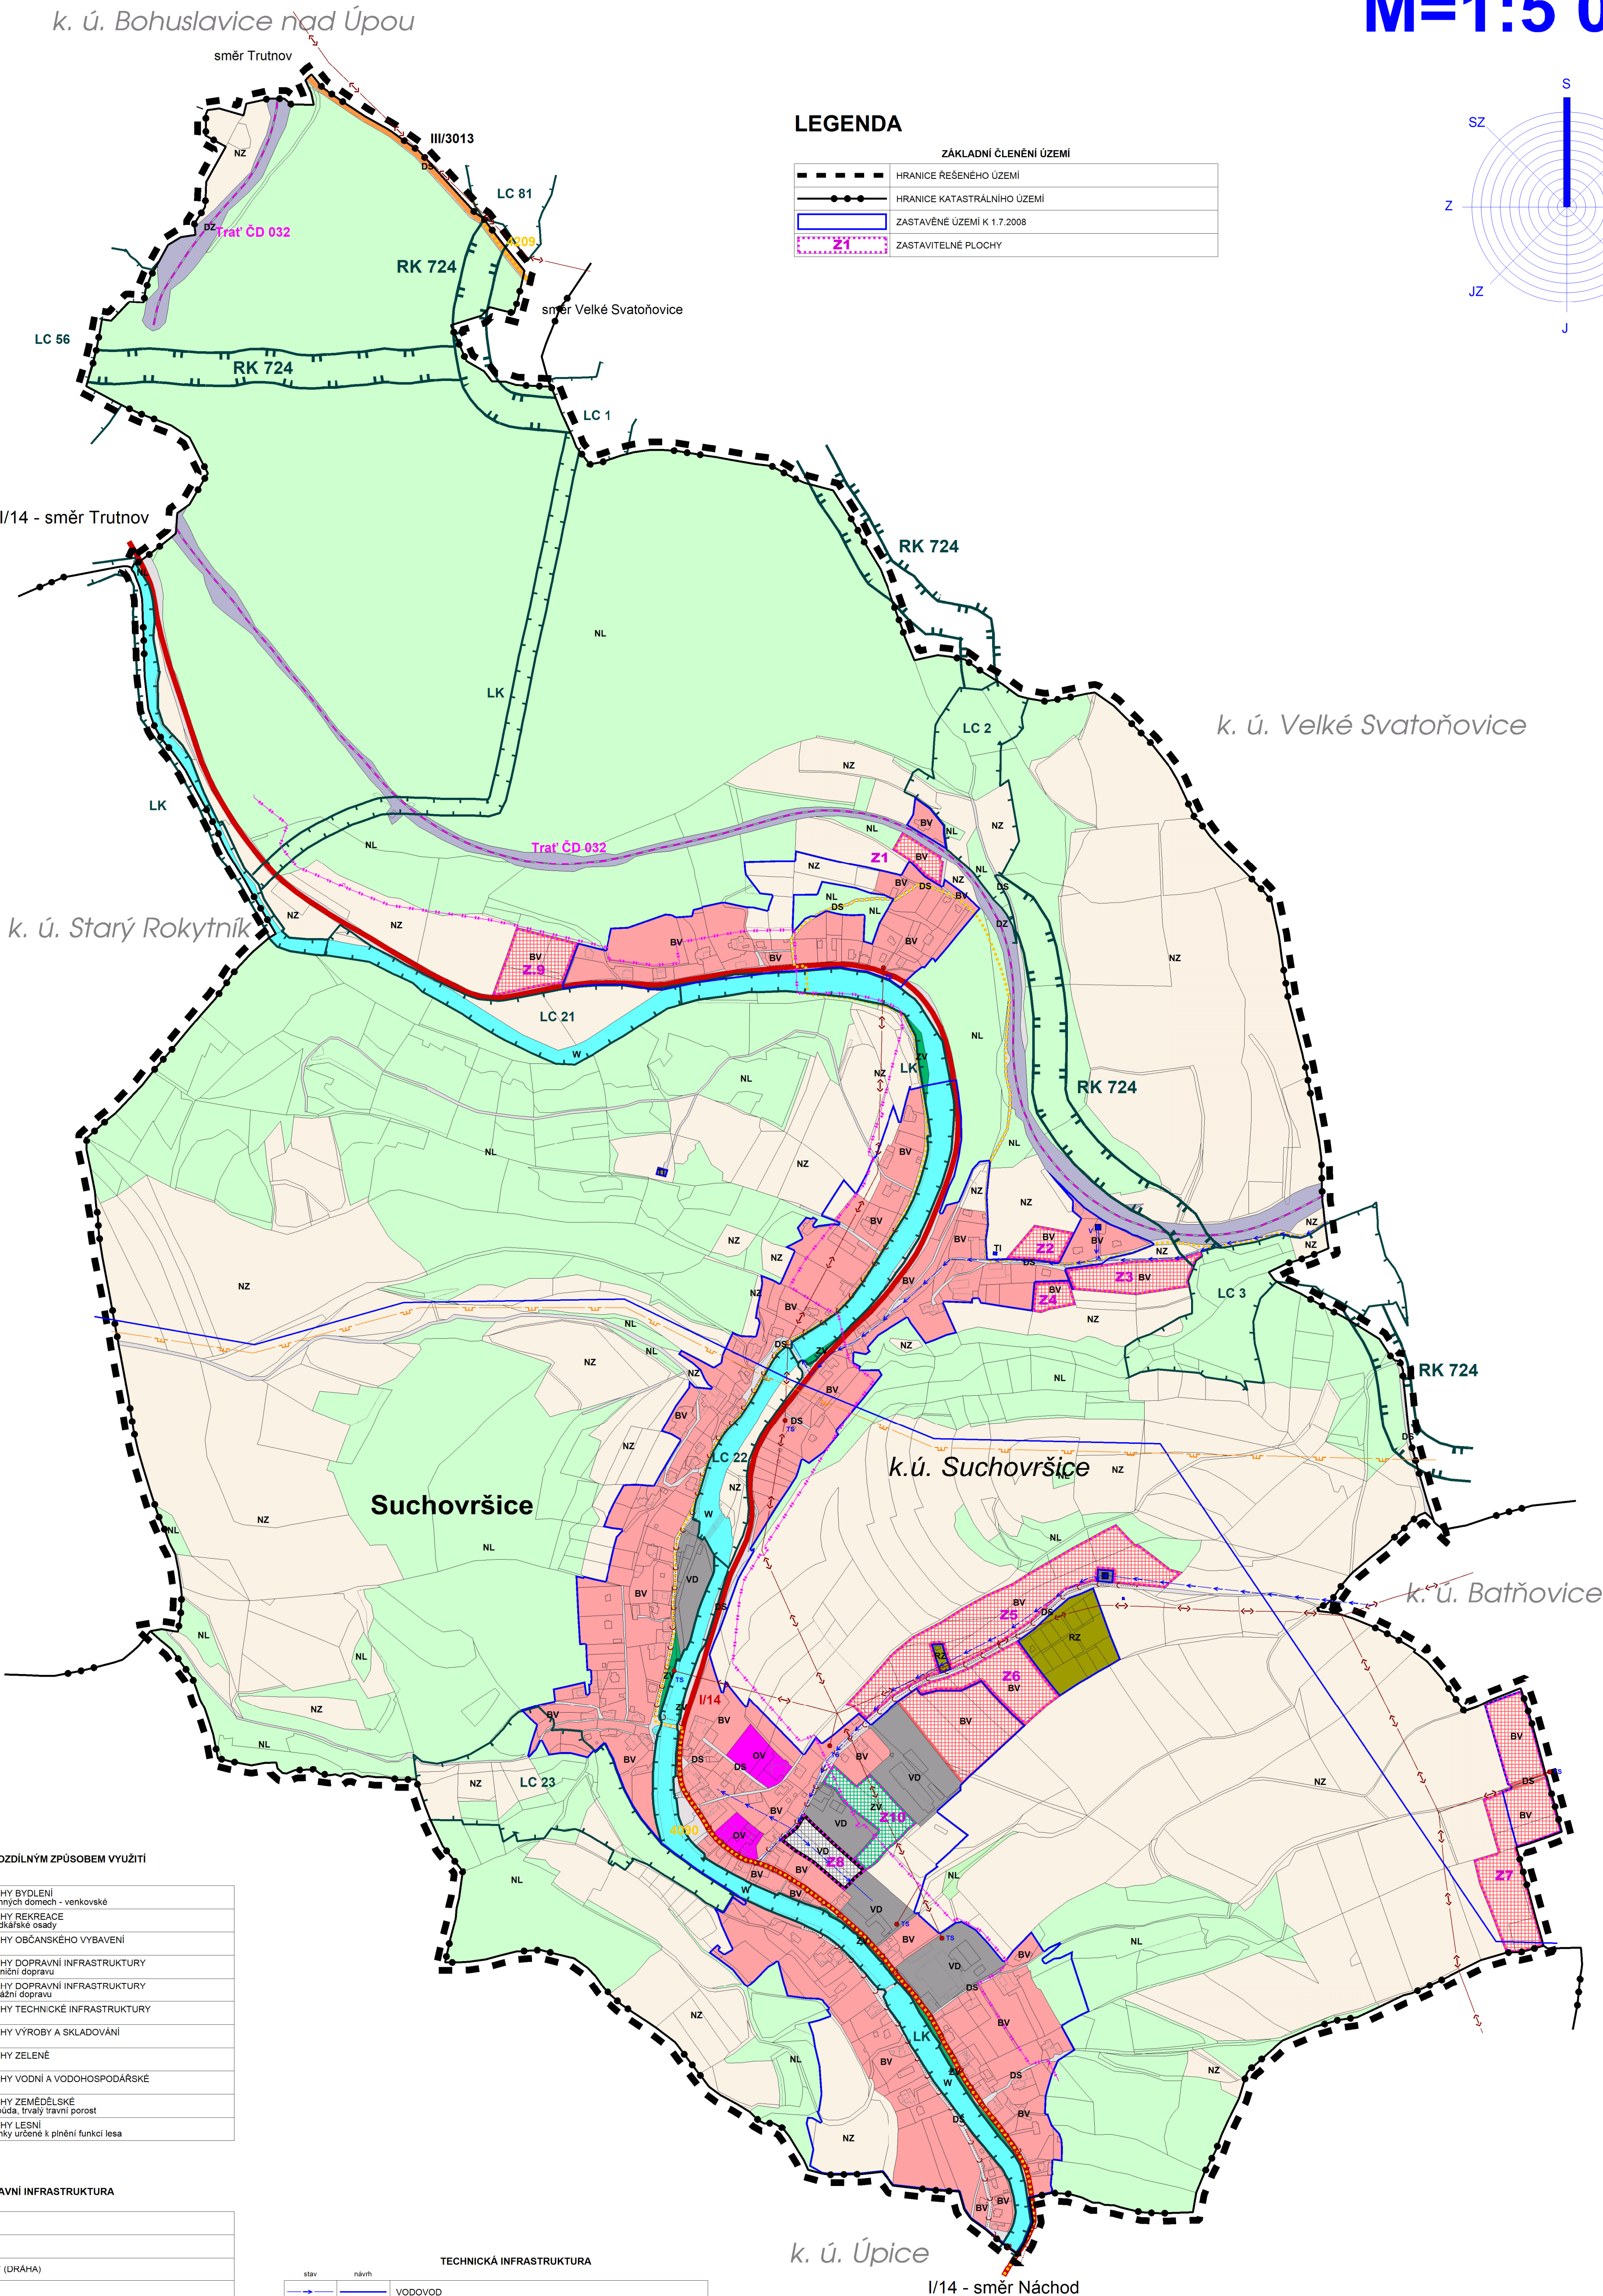

LEGENDA

ZÁKLADNÍ ČLENĚNÍ ÚZEMÍ	
	HRANICE ŘEŠENÉHO ÚZEMÍ
	HRANICE KATASTRÁLNÍHO ÚZEMÍ
	ZASTAVĚNÉ ÚZEMÍ K 1.7.2008
	ZASTAVITELNÉ PLOCHY

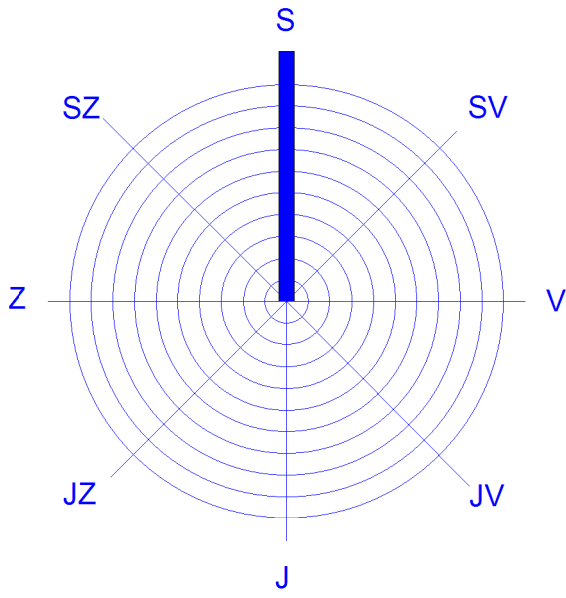

LEGENDA

PLOCHY S ROZDILNÝM ZPŮSOBEM VYUŽITÍ	
	BV
	BV
	RZ
	OV
	DS
	DZ
	TI
	VD
	ZV
	W
	NL
	NL

DOPRAVNÍ INFRASTRUKTURA	
	SILNICE I. TŘÍDY
	SILNICE II. TŘÍDY
	ŽELEZNICNÍ TRAT' (DRAHA)
	CYKLOTRASA

ÚZEMNÍ SYSTÉM EKOLOGICKÉ STABILITY	
	HRANICE REGIONÁLNÍHO BIOCENTRA A BIOKORIDORU
	HRANICE LOKÁLNÍHO BIOCENTRA A BIOKORIDORU

RK REGIONÁLNÍ BIOKORIDOR
LC LOKÁLNÍ BIOCENTRUM
LK LOKÁLNÍ BIOKORIDOR

TECHNICKÁ INFRASTRUKTURA	
	VODOVOD
	KANALIZACE
	VODOJEM (V)
	VRCHNÍ VEDENÍ VYSOKÉHO NAPĚTÍ (VN)
	TRAFOSTANICE
	TELEKOMUNIKAČNÍ KABEL
	TEPLOVOD
	VYSOKOTLAKÝ PLYNOVOD