


ÚZEMNÍ PLÁN SUCHOVŘŠICE

D.1 KOORDINAČNÍ VÝKRES


M=1:5 000

k. ú. Bohuslavice nad Úpou

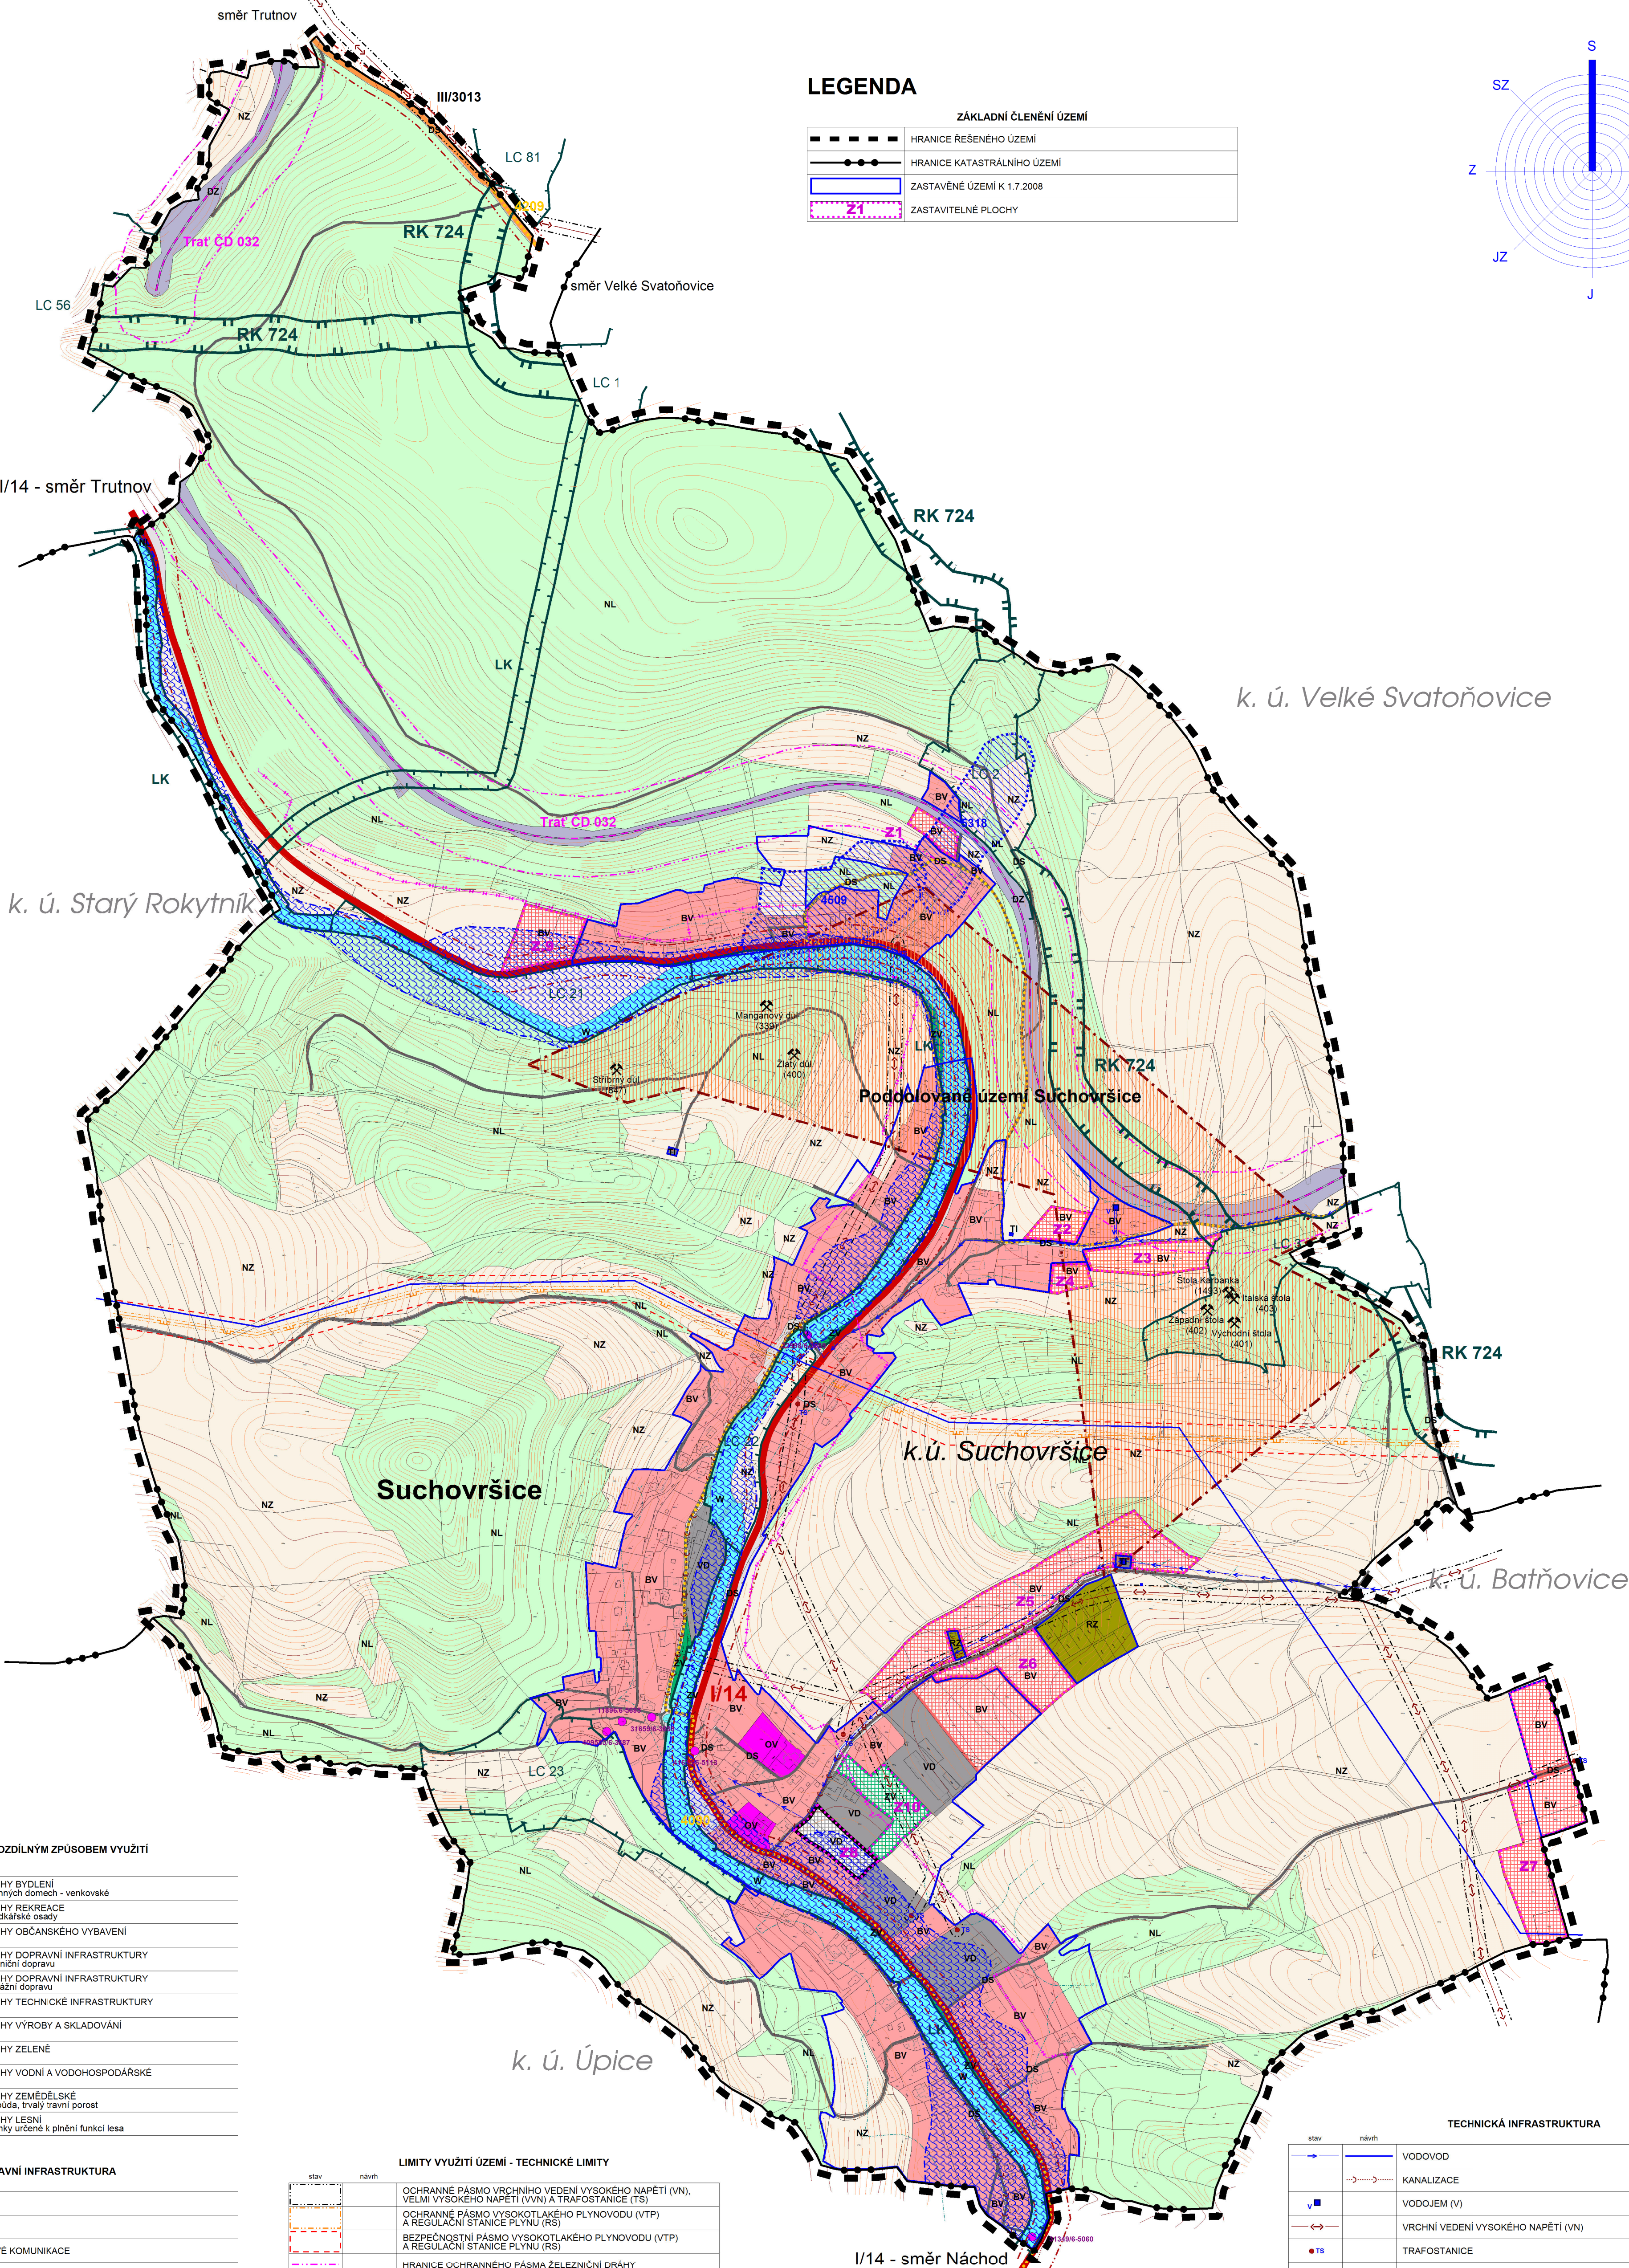

LEGENDA

ZÁKLADNÍ ČLENĚNÍ ÚZEMÍ	
	HRANICE ŘEŠENÉHO ÚZEMÍ
	HRANICE KATASTRÁLNÍHO ÚZEMÍ
	ZASTAVĚNÉ ÚZEMÍ K 1.7.2008
	ZASTAVITELNÉ PLOCHY

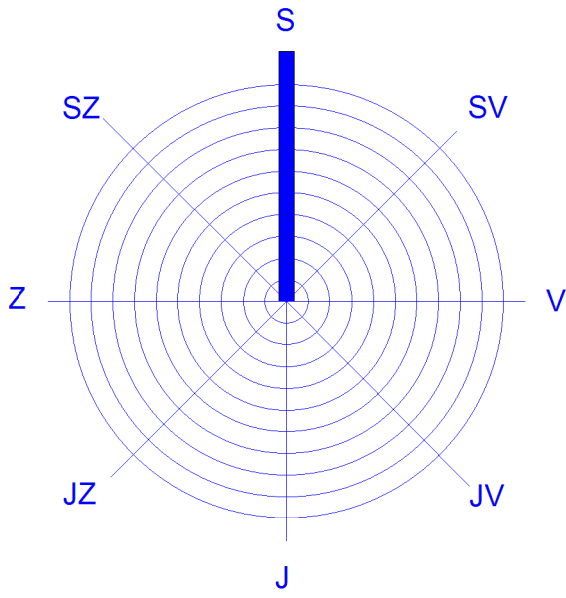

LEGENDA

PLOCHY S ROZDILNÝM ZPŮSOBEM VYUŽITÍ	
	BV
	BV
	RZ
	OV
	DS
	DZ
	TI
	VD
	ZV
	W
	NZ
	NL

DOPRAVNÍ INFRASTRUKTURA	
	SILNICE I. TŘÍDY
	SILNICE II. TŘÍDY
	MÍSTNÍ A ÚČELOVÉ KOMUNIKACE
	ŽELEZNIČNÍ TRATĚ (DRAHA)
	CYKLOTRASA

ÚZEMNÍ SYSTÉM EKOLOGICKÉ STABILITY	
	HRANICE REGIONÁLNÍHO BIOCENTRA A BIOKORIDORU
	HRANICE LOKÁLNÍHO BIOCENTRA A BIOKORIDORU

RK	REGIONÁLNÍ BIOKORIDOR
LC	LOKÁLNÍ BIOCENTRUM
LK	LOKÁLNÍ BIOKORIDOR

LIMITY VYUŽITÍ ÚZEMÍ - TECHNICKÉ LIMITY	
	OCHRANNÉ PÁSMO VRCHNÍHO VEDENÍ VYSOKÉHO NAPĚTÍ (VN), VELMI VYSOKÉHO NAPĚTÍ (VVN) A TRAFOSTANICE (TS)
	OCHRANNÉ PÁSMO VYSOKOTLAKÉHO PLYNOVODU (VTP) A REGULAČNÍ STANICE PLYNU (RS)
	BEZPEČNOSTNÍ PÁSMO VYSOKOTLAKÉHO PLYNOVODU (VTP) A REGULAČNÍ STANICE PLYNU (RS)
	HRANICE OCHRANNÉHO PÁSMO ŽELEZNIČNÍ DRÁHY
	HRANICE OCHRANNÉHO PÁSMO SILNICE I. A II. TŘÍDY

LIMITY VYUŽITÍ ÚZEMÍ - KULTURNÍ LIMITY	
	NEMOVITÁ KULTURNÍ PAMÁTKA

LIMITY VYUŽITÍ ÚZEMÍ - PŘÍRODNÍ LIMITY	
	OCHRANNÉ PÁSMO LESA

LIMITY VYUŽITÍ ÚZEMÍ - GEOLOGICKÉ LIMITY	
	PODDOLOVANÁ ÚZEMÍ - PLOCHA
	HLAVNÍ DŮLNÍ DÍLO
	SESUV OSTATNÍ PLOŠNÝ

LIMITY VYUŽITÍ ÚZEMÍ - VODOHOSPODÁŘSKÉ LIMITY	
	ZÁPLAVOVÉ ÚZEMÍ

TECHNICKÁ INFRASTRUKTURA	
	VODOVOD
	KANALIZACE
	VODOJEM (V)
	VRCHNÍ VEDENÍ VYSOKÉHO NAPĚTÍ (VN)
	TRAFOSTANICE
	TELEKOMUNIKAČNÍ KABEL
	TEPLOVOD
	VYSOKOTLAKÝ PLYNOVOD