ÚZEMNÍ PLÁN STARÉ BUKY

ÚPLNÉ ZNĚNÍ PO ZMĚNĚ Č.1, Č.2 A Č.3

D.1 KOORDINAČNÍ VÝKRES, M=1:5 000

LEGENDA

ZÁKLADNÍ ČLENĚNÍ ÚZEMÍ

- HRANICE ŘEŠENÉHO ÚZEMÍ
- HRANICE SOUSEDNÍCH OBCÍ
- HRANICE KATASTRÁLNÍHO ÚZEMÍ
- HRANICE POZEMKOVÉ PARCELY
- *k.ú. Dolní Staré Buky* — NÁZEV KATASTRÁLNÍHO ÚZEMÍ (K.Ú.)
- HRANICE ZASTAVĚNÉHO ÚZEMÍ VYMEZENÁ K 28.11.2019
- HRANICE ZASTAVITELNÉ PLOCHY (ZASTAVITELNÁ PLOCHA)
- P — HRANICE PLOCHY PŘESTAVBY (PLOCHA PŘESTAVBY)
- K — HRANICE PLOCHY ZMĚNY V KRAJINĚ (PLOCHA ZMĚNY V KRAJINĚ)

PLOCHY S ROZDÍLNÝM ZPŮSOBEM VYUŽITÍ

stabilizované plochy	plochy změn	plochy územních rezerv	
BV	BV		PLOCHY BYDLENÍ v rodinných domech - venkovské
RI	RI		PLOCHY REKREACE plochy staveb pro rodinnou rekreaci
RH	RH		PLOCHY REKREACE plochy staveb a zařízení pro hromadnou rekreaci
RZ			PLOCHY REKREACE zahrádkářské osady
OV			PLOCHY OBČANSKÉHO VYBAVENÍ pro obchodní prodej a služby
OS			PLOCHY OBČANSKÉHO VYBAVENÍ pro stavby a zařízení pro tělovýchovu a sport
OH			PLOCHY OBČANSKÉHO VYBAVENÍ hřbitov
SV	SV		PLOCHY SMÍŠENÉ OBYTNÉ venkovské
DS	DS		PLOCHY DOPRAVNÍ INFRASTRUKTURY pro silniční dopravu
DZ			PLOCHY DOPRAVNÍ INFRASTRUKTURY pro drážní dopravu
TI	TI		PLOCHY TECHNICKÉ INFRASTRUKTURY
VZ			PLOCHY VÝROBY A SKLADOVÁNÍ pro stavby pro zemědělskou výrobu a skladování
	SV		PLOCHY ZELENĚ na veřejných prostranstvích (parky)
ZS			PLOCHY ZELENĚ soukromé a vyhrazené (zahrady)
ZP			PLOCHY ZELENĚ přírodního charakteru
W	W		PLOCHY VODNÍ A VODOHOSPODÁŘSKÉ
WZ			PLOCHY VODNÍ zvodnělé plochy přírodní
NZ			PLOCHY ZEMĚDĚLSKÉ orná půda, trvalý travní porost
NL	NL		PLOCHY LESNÍ pozemky určené k plnění funkcí lesa
NN			PLOCHY NELESNÍ ZELENĚ vysoký nálet

DOPRAVNÍ INFRASTRUKTURA

- SILNICE I. TŘÍDY
- SILNICE III. TŘÍDY
- ŽELEZNIČNÍ TRAŤ (DRÁHA)
- CYKLOTRASA
- Dolní Staré Buky — AUTOBUSOVÁ ZASTÁVKA
- IZOCHRONA DOCHÁZKY 5 MINUT (400 M)
- IZOCHRONA DOCHÁZKY 15 MINUT (1 200 M)

TECHNICKÁ INFRASTRUKTURA

- VODOVOD
- KANALIZACE
- VODOJEM (V)
- ČOV — ČISTÍRNA ODPADNÍCH VOD
- VRCHNÍ VEDENÍ VELMI VYSOKÉHO NAPĚTÍ (VVN)
- VRCHNÍ VEDENÍ VYSOKÉHO NAPĚTÍ (VN)
- TS 043 — TRAFOSTANICE
- TELEKOMUNIKAČNÍ KABEL
- RADIORELÉOVÉ TRASY

ÚZEMNÍ SYSTÉM EKOLOGICKÉ STABILITY

- HRANICE REGIONÁLNÍHO BIOCENTRA A BIOKORIDORU
- HRANICE LOKÁLNÍHO BIOCENTRA A BIOKORIDORU

- RC — REGIONÁLNÍ BIOCENTRUM
- RK — REGIONÁLNÍ BIOKORIDOR
- LC — LOKÁLNÍ BIOCENTRUM
- LK — LOKÁLNÍ BIOKORIDOR

LIMITY VYUŽITÍ ÚZEMÍ - VODOHOSPODÁŘSKÉ LIMITY

- HRANICE OCHRANNÉHO PÁSMA VODNÍHO ZDROJE II. STUPNĚ

LIMITY VYUŽITÍ ÚZEMÍ - GEOLOGICKÉ LIMITY

- 228 — PLOCHA A EVIDENČNÍ ČÍSLO SESUVU DLE ČGS

LIMITY VYUŽITÍ ÚZEMÍ - HYGIENICKÉ LIMITY

- HRANICE OCHRANNÉHO PÁSMA VEŘEJNÉHO POHŘEBIŠTĚ

LIMITY VYUŽITÍ ÚZEMÍ - KULTURNÍ LIMITY

- NEMOVITÁ KULTURNÍ PAMÁTKA
- ÚAN — ÚZEMÍ S ARCHEOLOGICKÝMI NÁLEZY

LIMITY VYUŽITÍ ÚZEMÍ - PŘÍRODNÍ LIMITY

- VÝZNAMNÝ KRAJINNÝ PRVEK - REGISTROVANÝ
- VZDÁLENOST 20 M OD HRANICE LESA
- VZDÁLENOST 50 M OD HRANICE LESA (OCHRANNÉ PÁSMO LESA)
- HRANICE BIOCHOR

LIMITY VYUŽITÍ ÚZEMÍ - TECHNICKÉ LIMITY
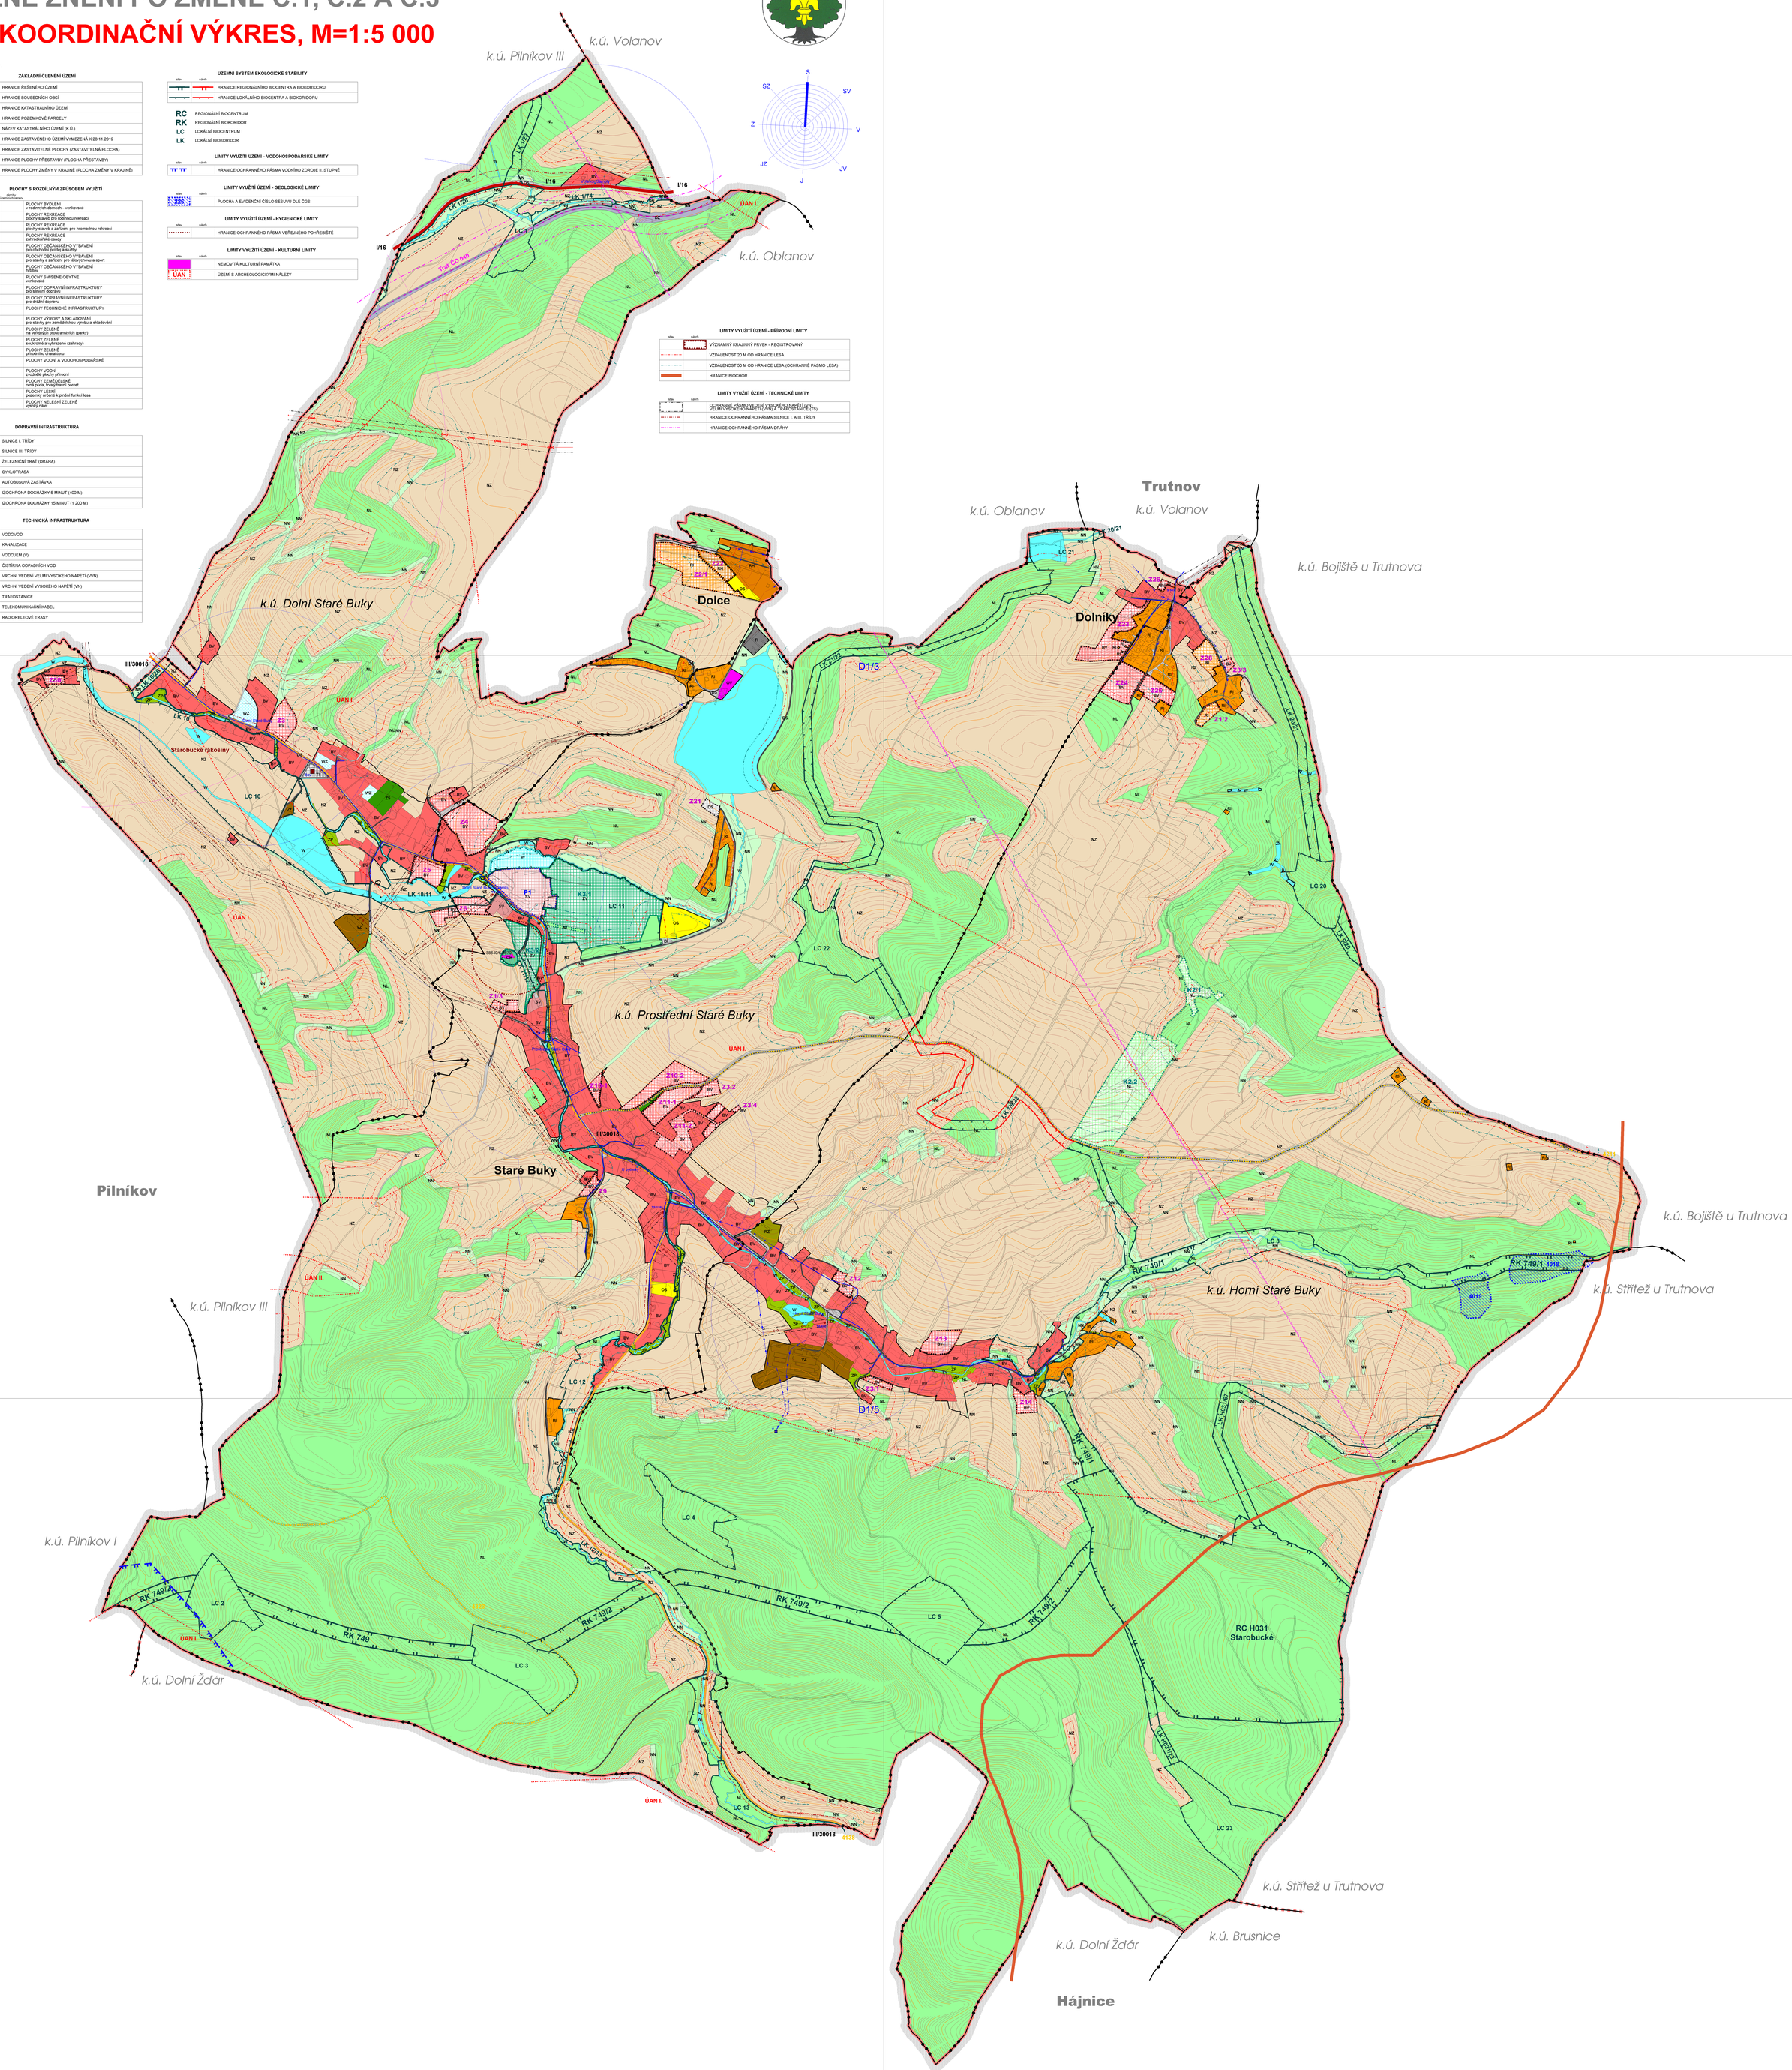
- OCHRANNÉ PÁSMO VEDENÍ VYSOKÉHO NAPĚTÍ (VN) VELMI VYSOKÉHO NAPĚTÍ (VVN) A TRAFOSTANICE (TS)
- HRANICE OCHRANNÉHO PÁSMA SILNICE I. A III. TŘÍDY
- HRANICE OCHRANNÉHO PÁSMA DRÁHY