ÚZEMNÍ PLÁN PILNÍKOV
ÚPLNÉ ZNĚNÍ PO ZMĚNĚ Č.1, Č.2, Č.3 A Č.4
B.2 HLAVNÍ VÝKRES
M=1:5 000

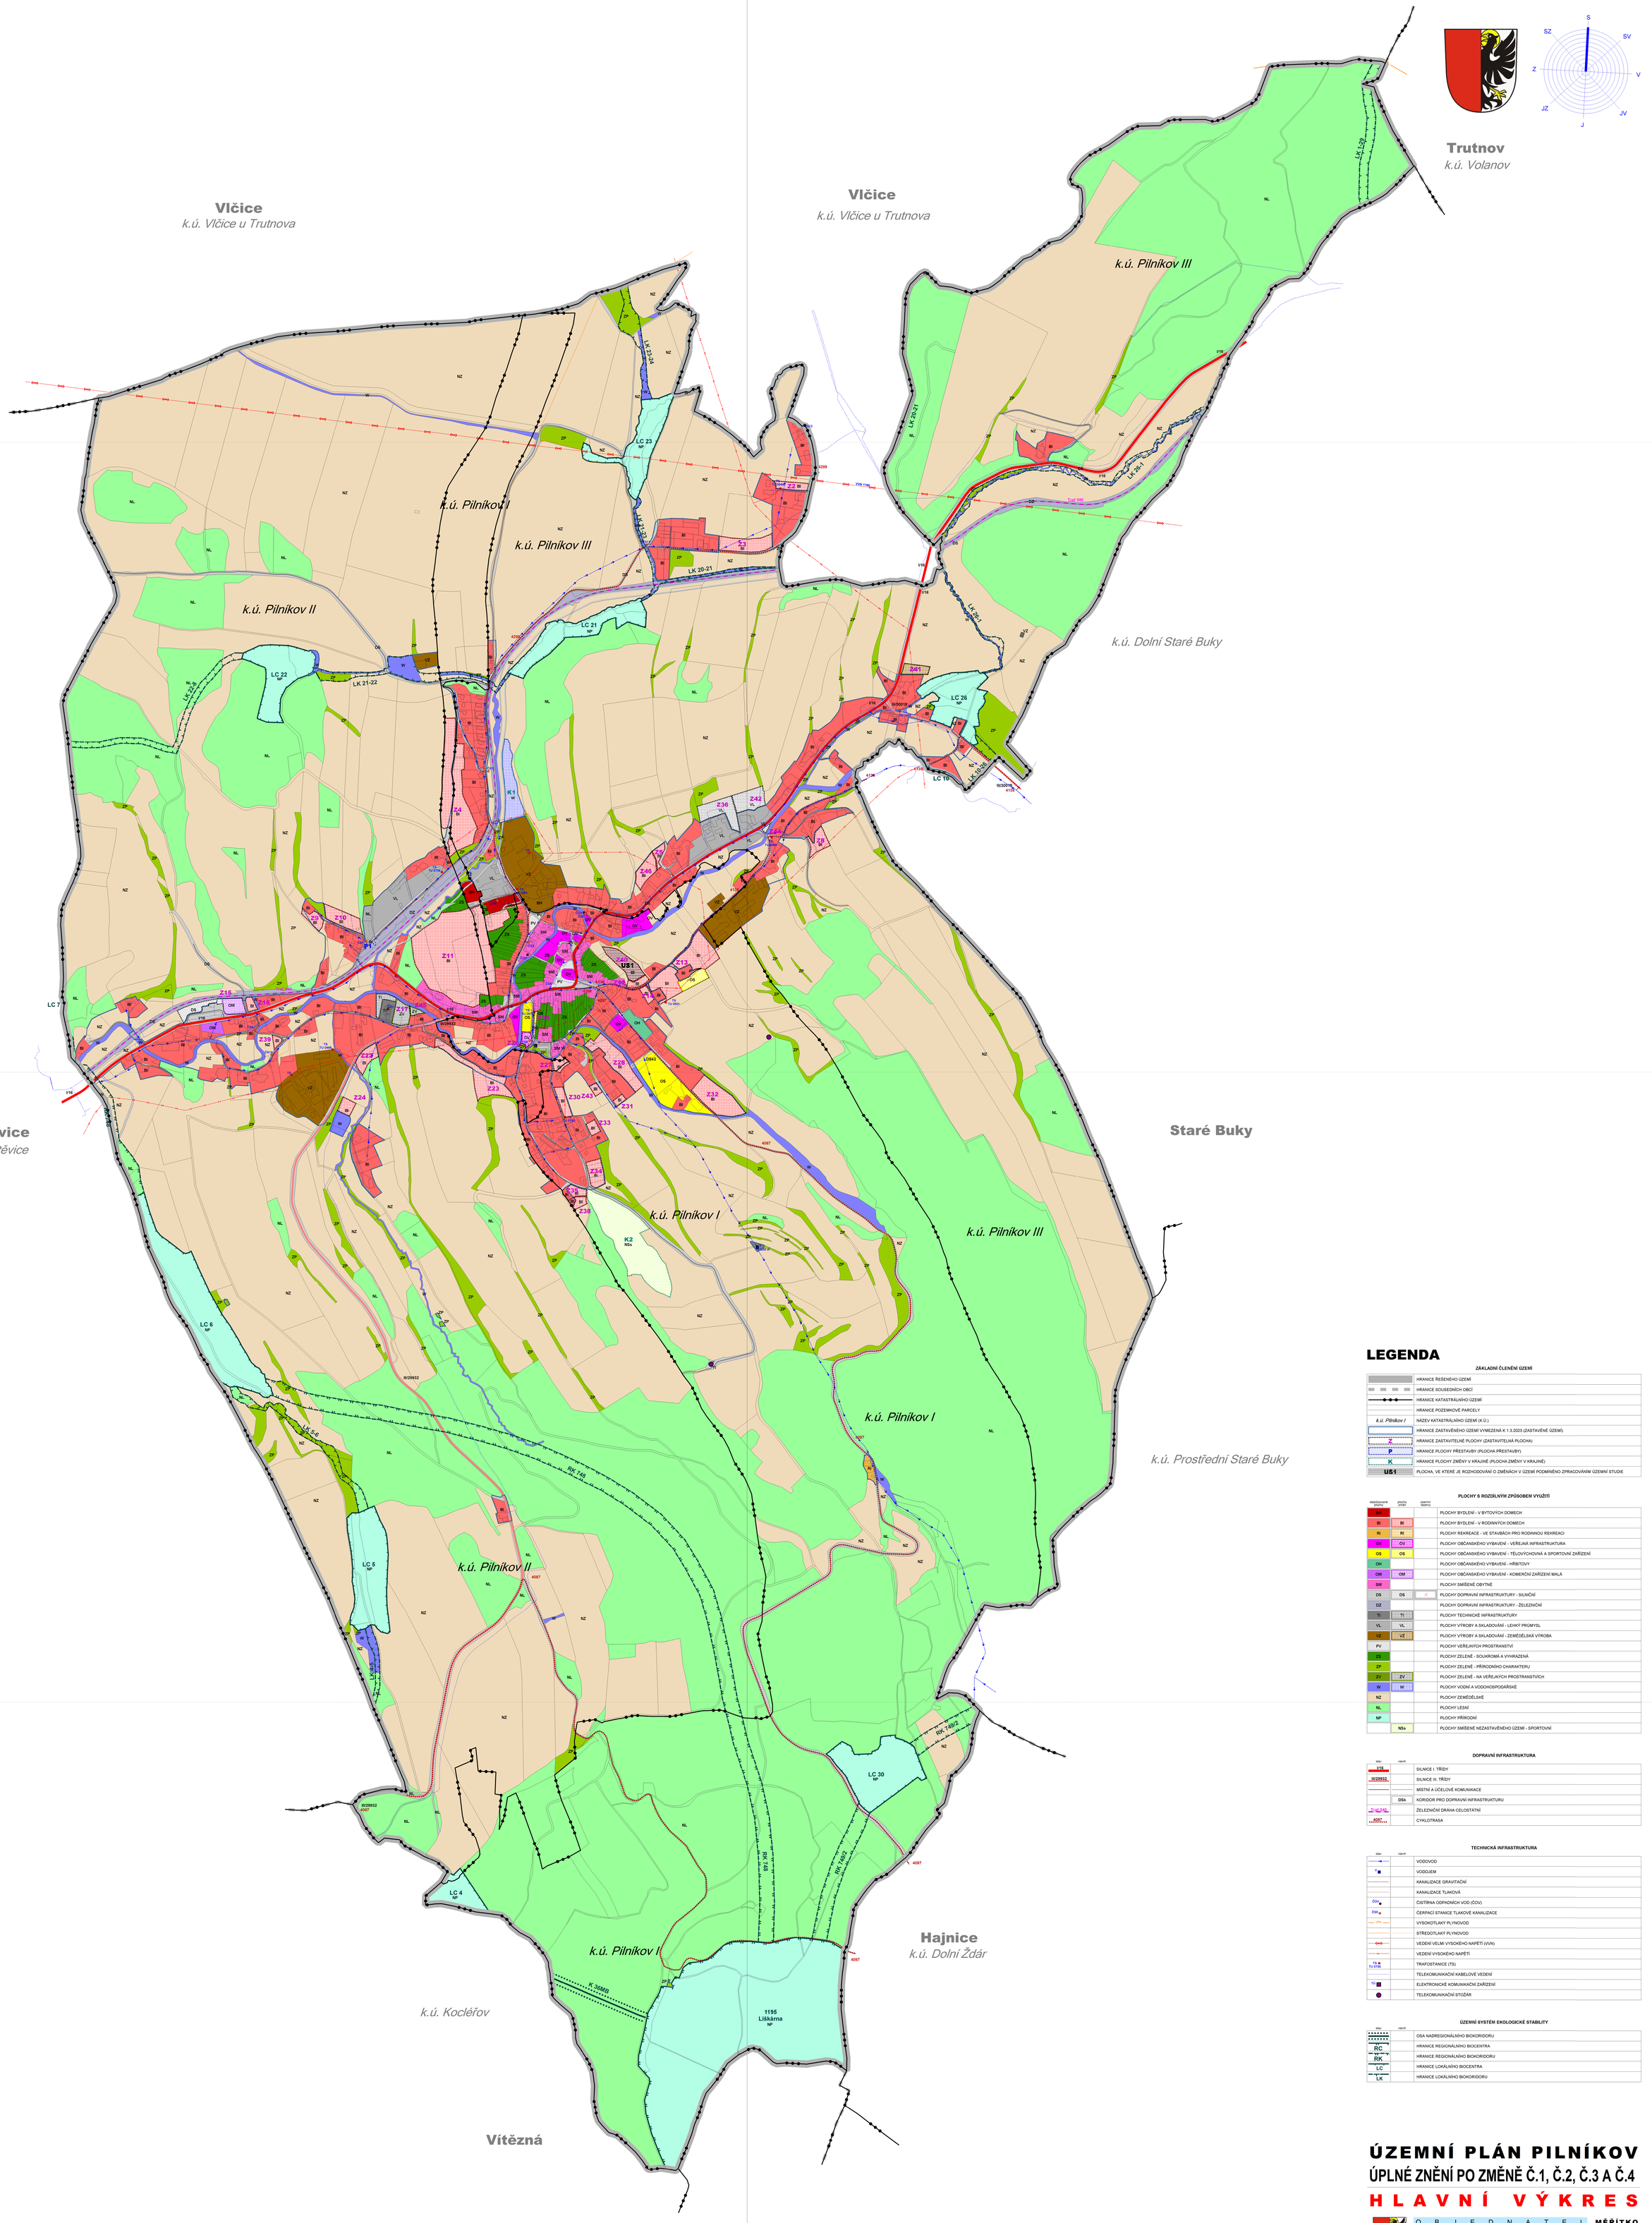

LEGENDA

ZÁKLADNÍ ČLENĚNÍ ÚZEMÍ

	HRANICE ŘEŠENÉHO ÚZEMÍ
	HRANICE SOUSEDNÍCH OBCÍ
	HRANICE KATASTRÁLNÍHO ÚZEMÍ
	HRANICE POZEMKOVÉ PARCELY
k.ú. Pilníkov I	NÁZEV KATASTRÁLNÍHO ÚZEMÍ (K.Ú.)
	HRANICE ZASTAVĚNÉHO ÚZEMÍ VYMEZENÁ K 1.3.2023 (ZASTAVĚNÉ ÚZEMÍ)
Z	HRANICE ZASTAVITELNÉ PLOCHY (ZASTAVITELNÁ PLOCHA)
P	HRANICE PLOCHY PŘESTAVBY (PLOCHA PŘESTAVBY)
K	HRANICE PLOCHY ZMĚNY V KRAJINĚ (PLOCHA ZMĚNY V KRAJINĚ)
US1	PLOCHA, VE KTERÉ JE ROZHODOVÁNÍ O ZMĚNÁCH V ÚZEMÍ PODMÍNĚNO ZPRACOVÁNÍM ÚZEMNÍ STUDIE

PLOCHY S ROZDÍLNÝM ZPŮSOBEM VYUŽITÍ

stabilizované plochy	plochy změn	územní rezervy	
BH			PLOCHY BYDLENÍ - V BYTOVÝCH DOMECH
BI	BI		PLOCHY BYDLENÍ - V RODINNÝCH DOMECH
RI	RI		PLOCHY REKREACE - VE STAVBÁCH PRO RODINNOU REKREACI
OV	OV		PLOCHY OBČANSKÉHO VYBAVENÍ - VEŘEJNÁ INFRASTRUKTURA
OS	OS		PLOCHY OBČANSKÉHO VYBAVENÍ - TĚLOVÝCHOVNÁ A SPORTOVNÍ ZAŘÍZENÍ
OH			PLOCHY OBČANSKÉHO VYBAVENÍ - HŘBITOVY
OM	OM		PLOCHY OBČANSKÉHO VYBAVENÍ - KOMERČNÍ ZAŘÍZENÍ MALÁ
SM			PLOCHY SMÍŠENÉ OBYTNÉ
DS	DS	R	PLOCHY DOPRAVNÍ INFRASTRUKTURY - SILNIČNÍ
DZ			PLOCHY DOPRAVNÍ INFRASTRUKTURY - ŽELEZNIČNÍ
TI	TI		PLOCHY TECHNICKÉ INFRASTRUKTURY
VL	VL		PLOCHY VÝROBY A SKLADOVÁNÍ - LEHKÝ PRŮMYSL
VZ	VZ		PLOCHY VÝROBY A SKLADOVÁNÍ - ZEMĚDĚLSKÁ VÝROBA
PV			PLOCHY VEŘEJNÝCH PROSTRANSTVÍ
ZS			PLOCHY ZELENĚ - SOUKROMÁ A VYHRAZENÁ
ZP			PLOCHY ZELENĚ - PŘÍRODNÍHO CHARAKTERU
ZV	ZV		PLOCHY ZELENĚ - NA VEŘEJNÝCH PROSTRANSTVÍCH
W	W		PLOCHY VODNÍ A VODOHOSPODÁŘSKÉ
NZ			PLOCHY ZEMĚDĚLSKÉ
NL			PLOCHY LESNÍ
NP			PLOCHY PŘÍRODNÍ
	NSs		PLOCHY SMÍŠENÉ NEZASTAVĚNÉHO ÚZEMÍ - SPORTOVNÍ

DOPRAVNÍ INFRASTRUKTURA

stav	návrh	
I/16		SILNICE I. TŘÍDY
III/29932		SILNICE III. TŘÍDY
		MÍSTNÍ A ÚČELOVÉ KOMUNIKACE
	DSk	KORIDOR PRO DOPRAVNÍ INFRASTRUKTURU
		ŽELEZNIČNÍ DRÁHA CELOSTÁTNÍ
4087		CYKLOTRASA

TECHNICKÁ INFRASTRUKTURA

stav	návrh	
		VODOVOD
V		VODOJEM
		KANALIZACE GRAVITAČNÍ
		KANALIZACE TLAKOVÁ
ČOV		ČISTÍRNA ODPADNÍCH VOD (ČOV)
ČS		ČERPACÍ STANICE TLAKOVÉ KANALIZACE
		VYSOKOTLAKÝ PLYNOVOD
		STŘEDOTLAKÝ PLYNOVOD
		VEDENÍ VELMI VYSOKÉHO NAPĚTÍ (VVN)
		VEDENÍ VYSOKÉHO NAPĚTÍ
TS TU STIC		TRAFOSTANICE (TS)
		TELEKOMUNIKAČNÍ KABELOVÉ VEDENÍ
TV		ELEKTRONICKÉ KOMUNIKAČNÍ ZAŘÍZENÍ
		TELEKOMUNIKAČNÍ STOŽÁR

ÚZEMNÍ SYSTÉM EKOLOGICKÉ STABILITY

stav	návrh	
		OSA NADREGIONÁLNÍHO BIOKORIDORU
RC		HRANICE REGIONÁLNÍHO BIOCENTRA
RK		HRANICE REGIONÁLNÍHO BIOKORIDORU
LC		HRANICE LOKÁLNÍHO BIOCENTRA
LK		HRANICE LOKÁLNÍHO BIOKORIDORU

ÚZEMNÍ PLÁN PILNÍKOV
ÚPLNÉ ZNĚNÍ PO ZMĚNĚ Č.1, Č.2, Č.3 A Č.4
H L A V N Í V Ý K R E S

OBJEDNATEL
MĚSTO PILNÍKOV
NÁMĚSTÍ Č.P. 36
542 42 PILNÍKOV

MĚŘÍTKO
1:5 000

PŘÍLOHA ČÍSLO
B.2

ZPRACOVATEL
TENET, SPOL. S R. O. ARCHITEKTONICKÝ ATELIÉR
HORSKÁ Č.P. 64
541 01 TRUTNOV

ZAKÁZKA ČÍSLO
220031

PROJEKTANT: ING. ARCH. VLADIMÍR SMILNICKÝ, AUTORIZOVANÝ ARCHITEKT ČKA 00 503