ÚZEMNÍ PLÁN MLADÉ BUKY
KOORDINAČNÍ VÝKRES

ZÁKLADNÍ ČLENĚNÍ ÚZEMÍ

- Hranice řešeného území
- Hranice obcí
- Hranice katastrálních území
- Zastavěné území k 1.9.2018
- Hranice zastavitelných ploch (Z) a ploch přestavby (P)
- Plochy, kde je rozhodování o změnách podmíněno zpracováním územní studie

PLOCHY S ROZDÍLNÝM ZPŮSOBEM VYUŽITÍ

PLOCHY STABILIZOVANÉ | PLOCHY ZMĚN

- Plochy bydlení - v rodinných domech - venkovské (BV)
- Plochy rekreace - na plochách přírodního charakteru (RN)
- Plochy občanského vybavení - veřejná infrastruktura (OV)
- Plochy občanského vybavení - komerční zařízení malá a střední (OM)
- Plochy občanského vybavení - tělovýchovná a sportovní zařízení - obecné (OS1)
- Plochy občanského vybavení - tělovýchovná a sportovní zařízení - areál zimních sportů (OS2)
- Plochy občanského vybavení - tělovýchovná a sportovní zařízení - golfový areál (OS3)
- Plochy občanského vybavení - hřbitovy (OH)
- Plochy občanského vybavení - se specifickým využitím (OX)
- Plochy smíšené obytné - v centrech měst (SC)
- Plochy smíšené obytné - městské (SM)
- Plochy smíšené obytné - rekreační (SR)
- Plochy výroby a skladování - drobná a řemeslná výroba (VD)
- Plochy výroby a skladování - zemědělská výroba (VZ)
- Plochy smíšené výrobní (VS)
- Plochy dopravní infrastruktury - silniční - silnice I., II. a III. třídy (DS1)
- Plochy dopravní infrastruktury - silniční - místní komunikace a parkoviště (DS2)
- Plochy dopravní infrastruktury - železniční (DZ)
- Plochy technické infrastruktury - inženýrské sítě (TI)
- Plochy technické infrastruktury - plochy pro stavby a zařízení pro nakládání s odpady (TO)
- Plochy vodní a vodohospodářské (W)
- Plochy zemědělské (NZ)
- Plochy lesní (NL)
- Plochy smíšené nezastavěného území (NSpvo)
- Plochy smíšené nezastavěného území (NSpzko)

Vysvětlivky indexů pro Plochy smíšené nezastavěného území:
p - přírodní
z - zemědělské
v - vodohospodářské
k - kulturně historické
o - ochranné a protierozní

ÚZEMNÍ SYSTÉM EKOLOGICKÉ STABILITY

PLOCHY STABILIZOVANÉ | PLOCHY ZMĚN

- Nadregionální biokoridor (NBK)
- Regionální biocentrum (RBC)
- Regionální biokoridor (RBK)
- Místní (lokální) biocentrum (LC)
- Místní (lokální) biokoridor (LK)

POZNÁMKY

* Plocha určená k zastavění rozhodnutím či souhlasem, které nabyly právní moci, avšak příslušná stavba či využití území nejsou dosud zapsány v KN.

HODNOTY A LIMITY VYUŽITÍ ÚZEMÍ

DOPRAVNÍ INFRASTRUKTURA

STAV | NÁVRH

- Silnice I. třídy
- Silnice II. třídy
- Silnice III. třídy
- Ochranné pásmo silnic
- Železniční dráha
- Ochranné pásmo železniční dráhy
- Cyklostezka, cyklotrasa
- Turistická trasa
- Naučná stezka

TECHNICKÁ INFRASTRUKTURA

- Vodojem
- Vodovodní řad včetně ochranného pásma
- Čistírna odpadních vod
- Čerpací stanice kanalizační sítě
- Kanalizační stoka včetně ochranného pásma
- Elektrická stanice
- Ochranné pásmo elektrické stanice
- Elektrické vedení vysokého napětí 35 kV
- Elektrické vedení nízkého napětí
- Ochranné pásmo elektrického vedení
- Regulační / měřící stanice vysokotlakého plynovodu
- Stanice katodové ochrany
- Anoda horizontální
- Bezpečnostní pásmo anodového uzemnění
- Bezpečnostní pásmo regulační stanice
- Ochranné pásmo stanice katodové ochrany
- Ochranné pásmo anodového uzemnění
- Ochranné pásmo regulační stanice
- Vysokotlaký plynovod
- Středotlaký plynovod
- Bezpečnostní pásmo vysokotlakého plynovodu
- Ochranné pásmo plynovodu
- Teplárenský objekt včetně ochranného pásma
- Teplovod včetně ochranného pásma
- Elektrokomunikační zařízení
- Elektrokomunikační vedení včetně ochranného pásma
- Radioreléová trasa
- Ochranné pásmo radioreléové trasy

ODPADOVÉ HOSPODÁŘSTVÍ

- Halda, odval
- Stará zátěž území a kontaminovaná plocha

OCHRANA PŘÍRODY A KRAJINY

STAV | NÁVRH

- Managementová zonace KRNAP: B - přírodě blízká
- Managementová zonace KRNAP: C - soustředěné péče
- Ochranné pásmo Krkonošského národního parku
- Přírodní památka
- Ochranné pásmo přírodní památky
- NATURA 2000 - Evropsky významná lokalita
- Památný strom včetně ochranného pásma
- Přírodní park Hrádeček
- Dálkový migrační koridor
- Migračně významné území

OCHRANA PODZEMNÍCH A POVRCHOVÝCH VOD

- Vodní tok včetně pásma užívání pozemků podél koryta vodního toku
- Ochranné pásmo přírodního léčivého zdroje I. stupně
- Ochranné pásmo I. stupně vodního zdroje
- Ochranné pásmo II. stupně vnitřní vodního zdroje
- Ochranné pásmo II. stupně vnější vodního zdroje
- Chráněná oblast přirozené akumulace vod

OCHRANA PŘED NEPŘÍZNIVÝMI HYDROLOGICKÝMI JEVY

- Aktivní zóna záplavového území
- Záplavové území
- Povodňové riziko: vysoké ohrožení
- Povodňové riziko: střední ohrožení

OCHRANA ÚZEMÍ PŘED NEPŘÍZNIVÝMI GEOLOGICKÝMI VLIVY

- Poddolované území
- Sesuvné území a území jiných geologických rizik (plošné)

OCHRANA PLOCH VÝZNAMNÝCH PRO OBRANU STÁTU A OCHRANU OBYVATEL

- Objekt požární ochrany
- Objekt Policie České republiky

OCHRANA ZEMĚDĚLSKÉHO PŮDNÍHO FONDU

- Hranice, kód a třída ochrany bonitované půdně ekologické jednotky
- Investice do půdy za zlepšením půdní úrodnosti (liniové)
- Investice do půdy za zlepšením půdní úrodnosti (areál odvodnění)

OCHRANA POZEMKŮ URČENÝCH K PLNĚNÍ FUNKCÍ LESA

- Lesy hospodářské
- Lesy zvláštního určení
- Vzdálenost 50 m od okraje lesa

OCHRANA KULTURNÍCH HODNOT

STAV | NÁVRH

- Nemovitá kulturní památka
- Území s archeologickými nálezy I. typu

OSTATNÍ JEVY

- Významný vyhlídkový bod

NEZOBRAZENÉ JEVY

Celé řešené území leží dle Zásad územního rozvoje Královéhradeckého kraje v Území s vyváženým rozvojovým potenciálem.

Území nacházející se v Krkonošském národním parku je zároveň ptačí oblastí NATURA 2000 Krkonoše.

Území nacházející se v Krkonošském národním parku či v jeho ochranném pásmu je zároveň biosférickou rezervací UNESCO Krkonoše.

Celé řešené území leží ve zranitelné oblasti.

Celé řešené území je územím s archeologickými nálezy.

Celé řešené území je situováno v zájmovém území Ministerstva obrany ČR.

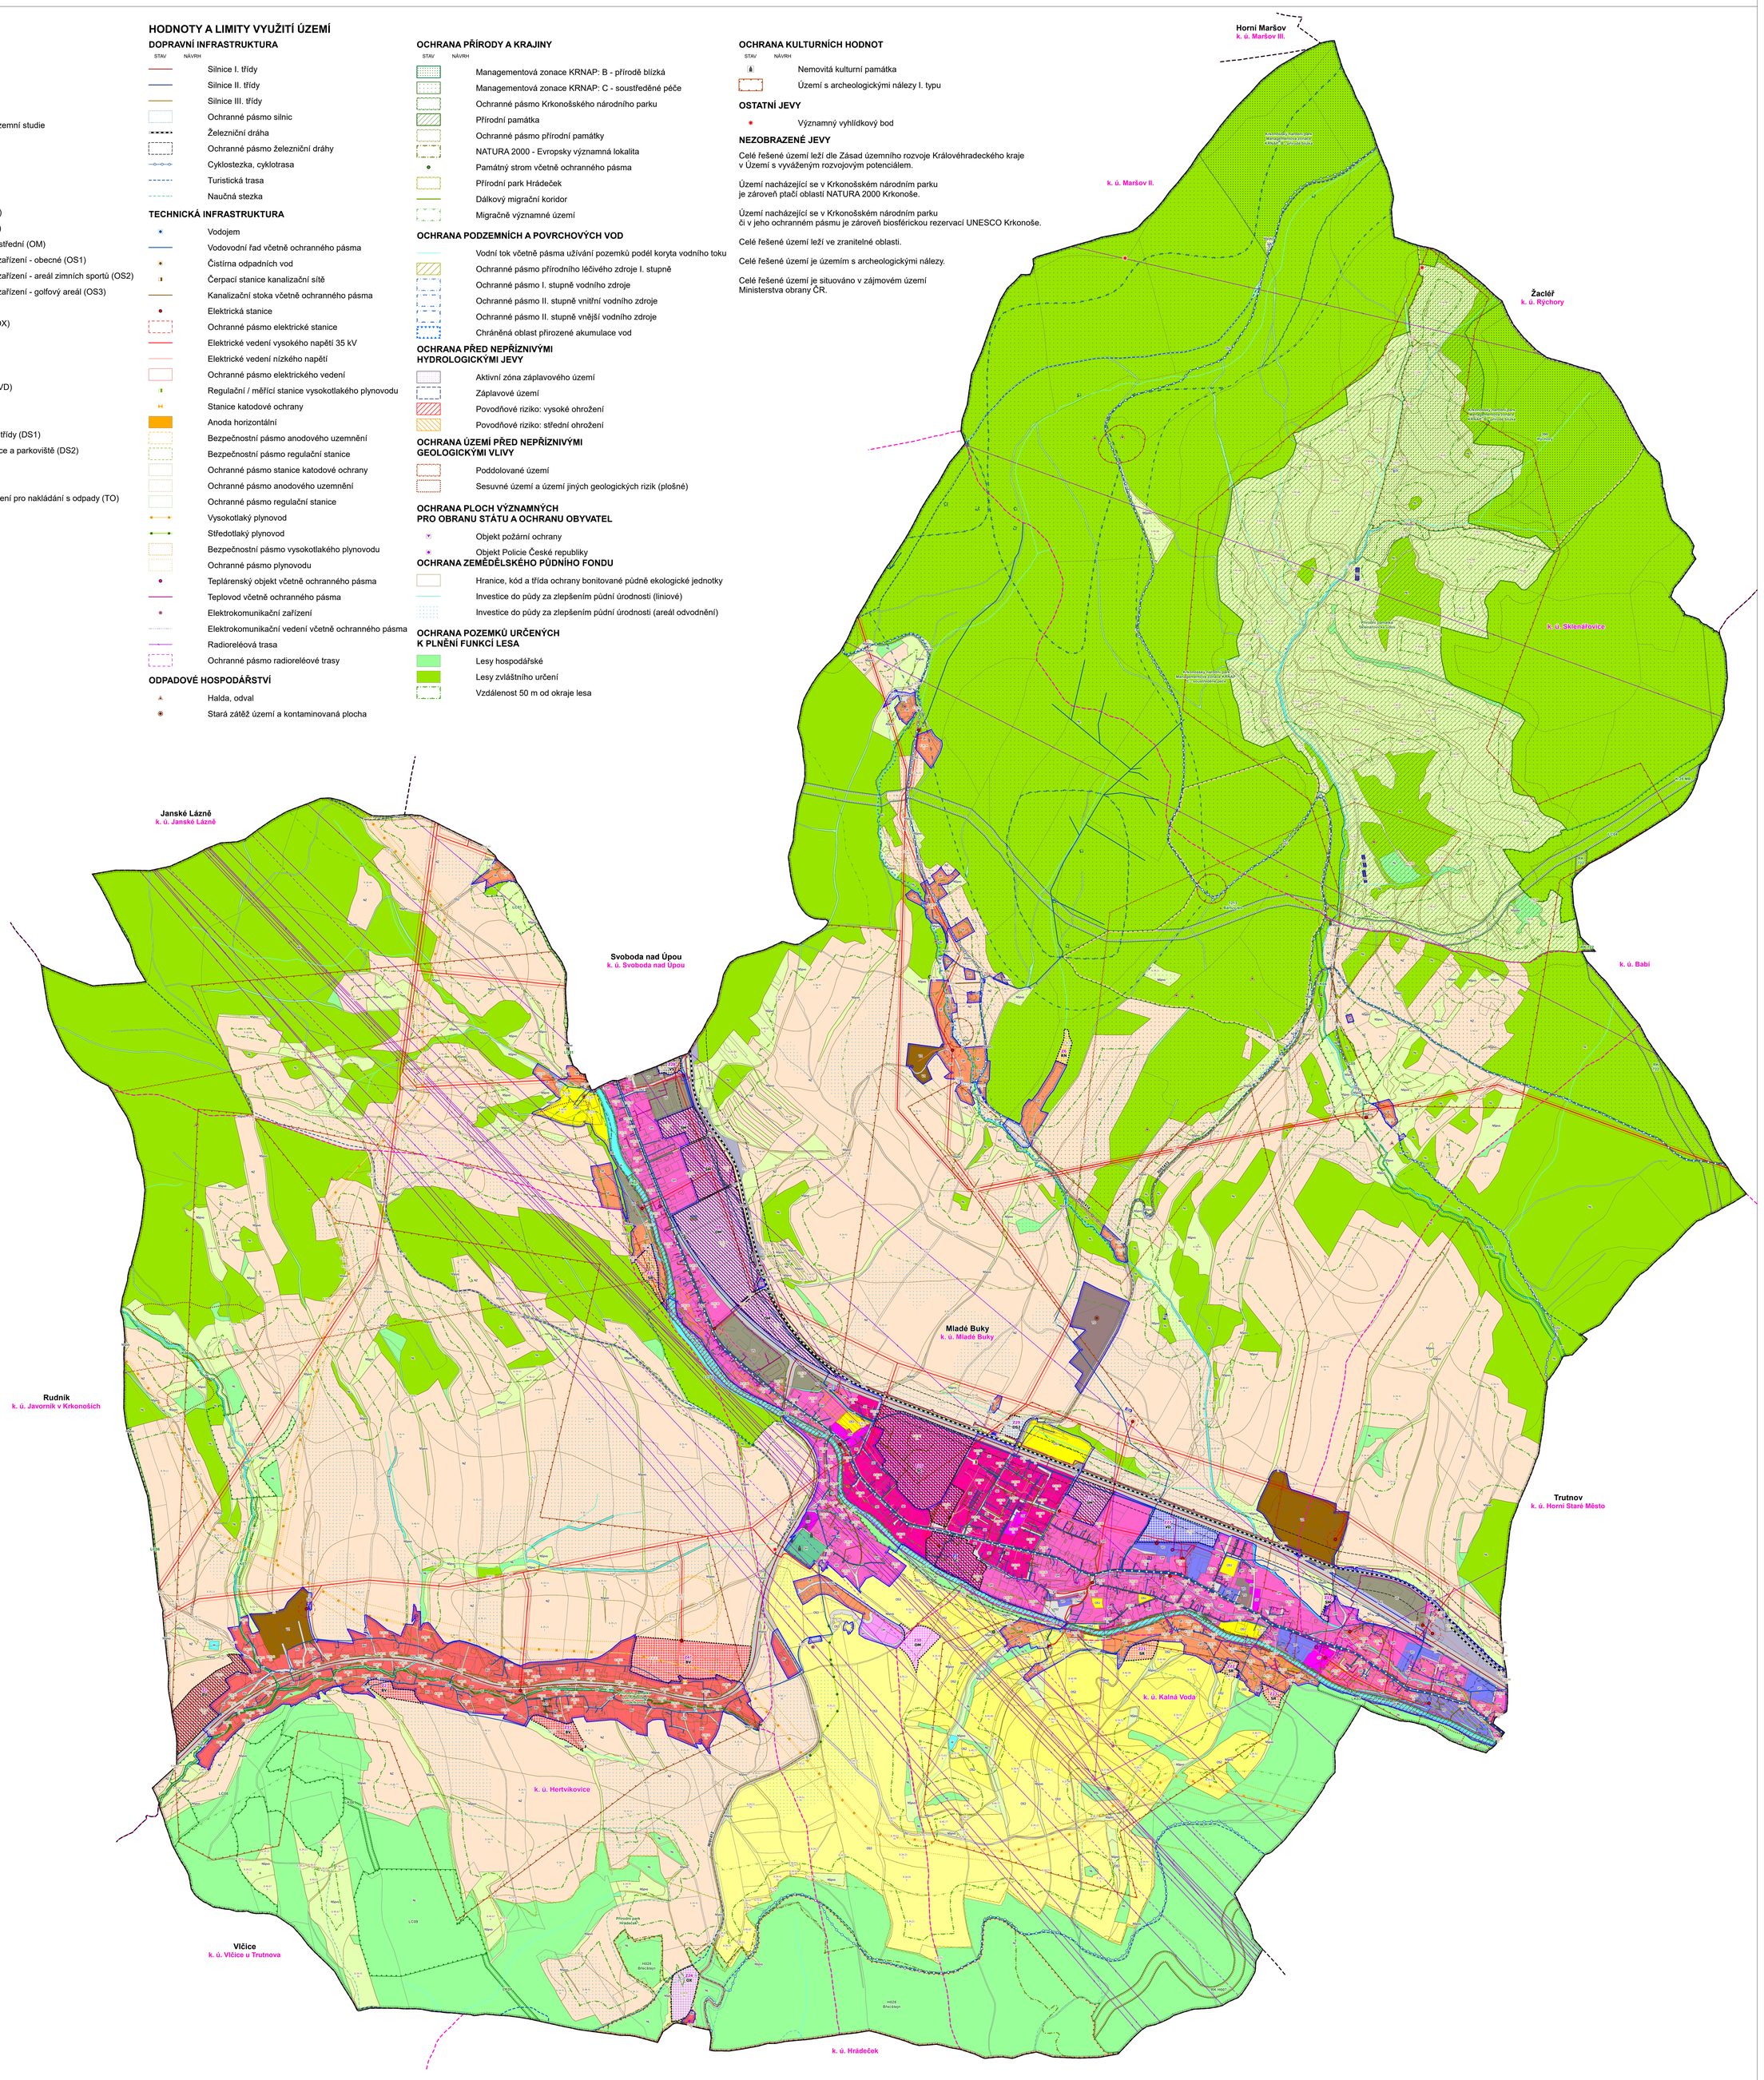

S

MĚŘÍTKO 1 : 5 000

0 0,1 0,2 0,3 0,4 0,5 km

Mapový podklad: katastrální mapa ČÚZK ©

HLAVNÍ PROJEKTANT – ODPOVĚDNÝ ZÁSTUPCE ZHOTOVITELE		PROJEKTANT	ZHOTOVITEL SURPMO
Ing. arch. Miroslav Baťa, ČKA č. 05353		kolektiv zhotovitele	IČ 01807935
OBJEDNATEL/POŘIZOVATEL	KRAJ	OBEC	Opletalova 1626/36, 110 00 Praha 1
Městys Mladé Buky / Městský úřad Trutnov	Královéhradecký	Mladé Buky	Projektové středisko Hradec Králové Třída ČSA 219, 500 03 Hradec Králové
Odůvodnění Územního plánu Mladé Buky		ZAKÁZKOVÉ ČÍSLO	03878214
		ÚČELOVÝ STUPEŇ	ÚPD
		FORMÁT	1591 x 1489 mm
		PROFESE	URB
		DATUM	06/2023
Koordinační výkres		MĚŘÍTKO	1 : 5 000
		ČÍSLO	II.2.a