


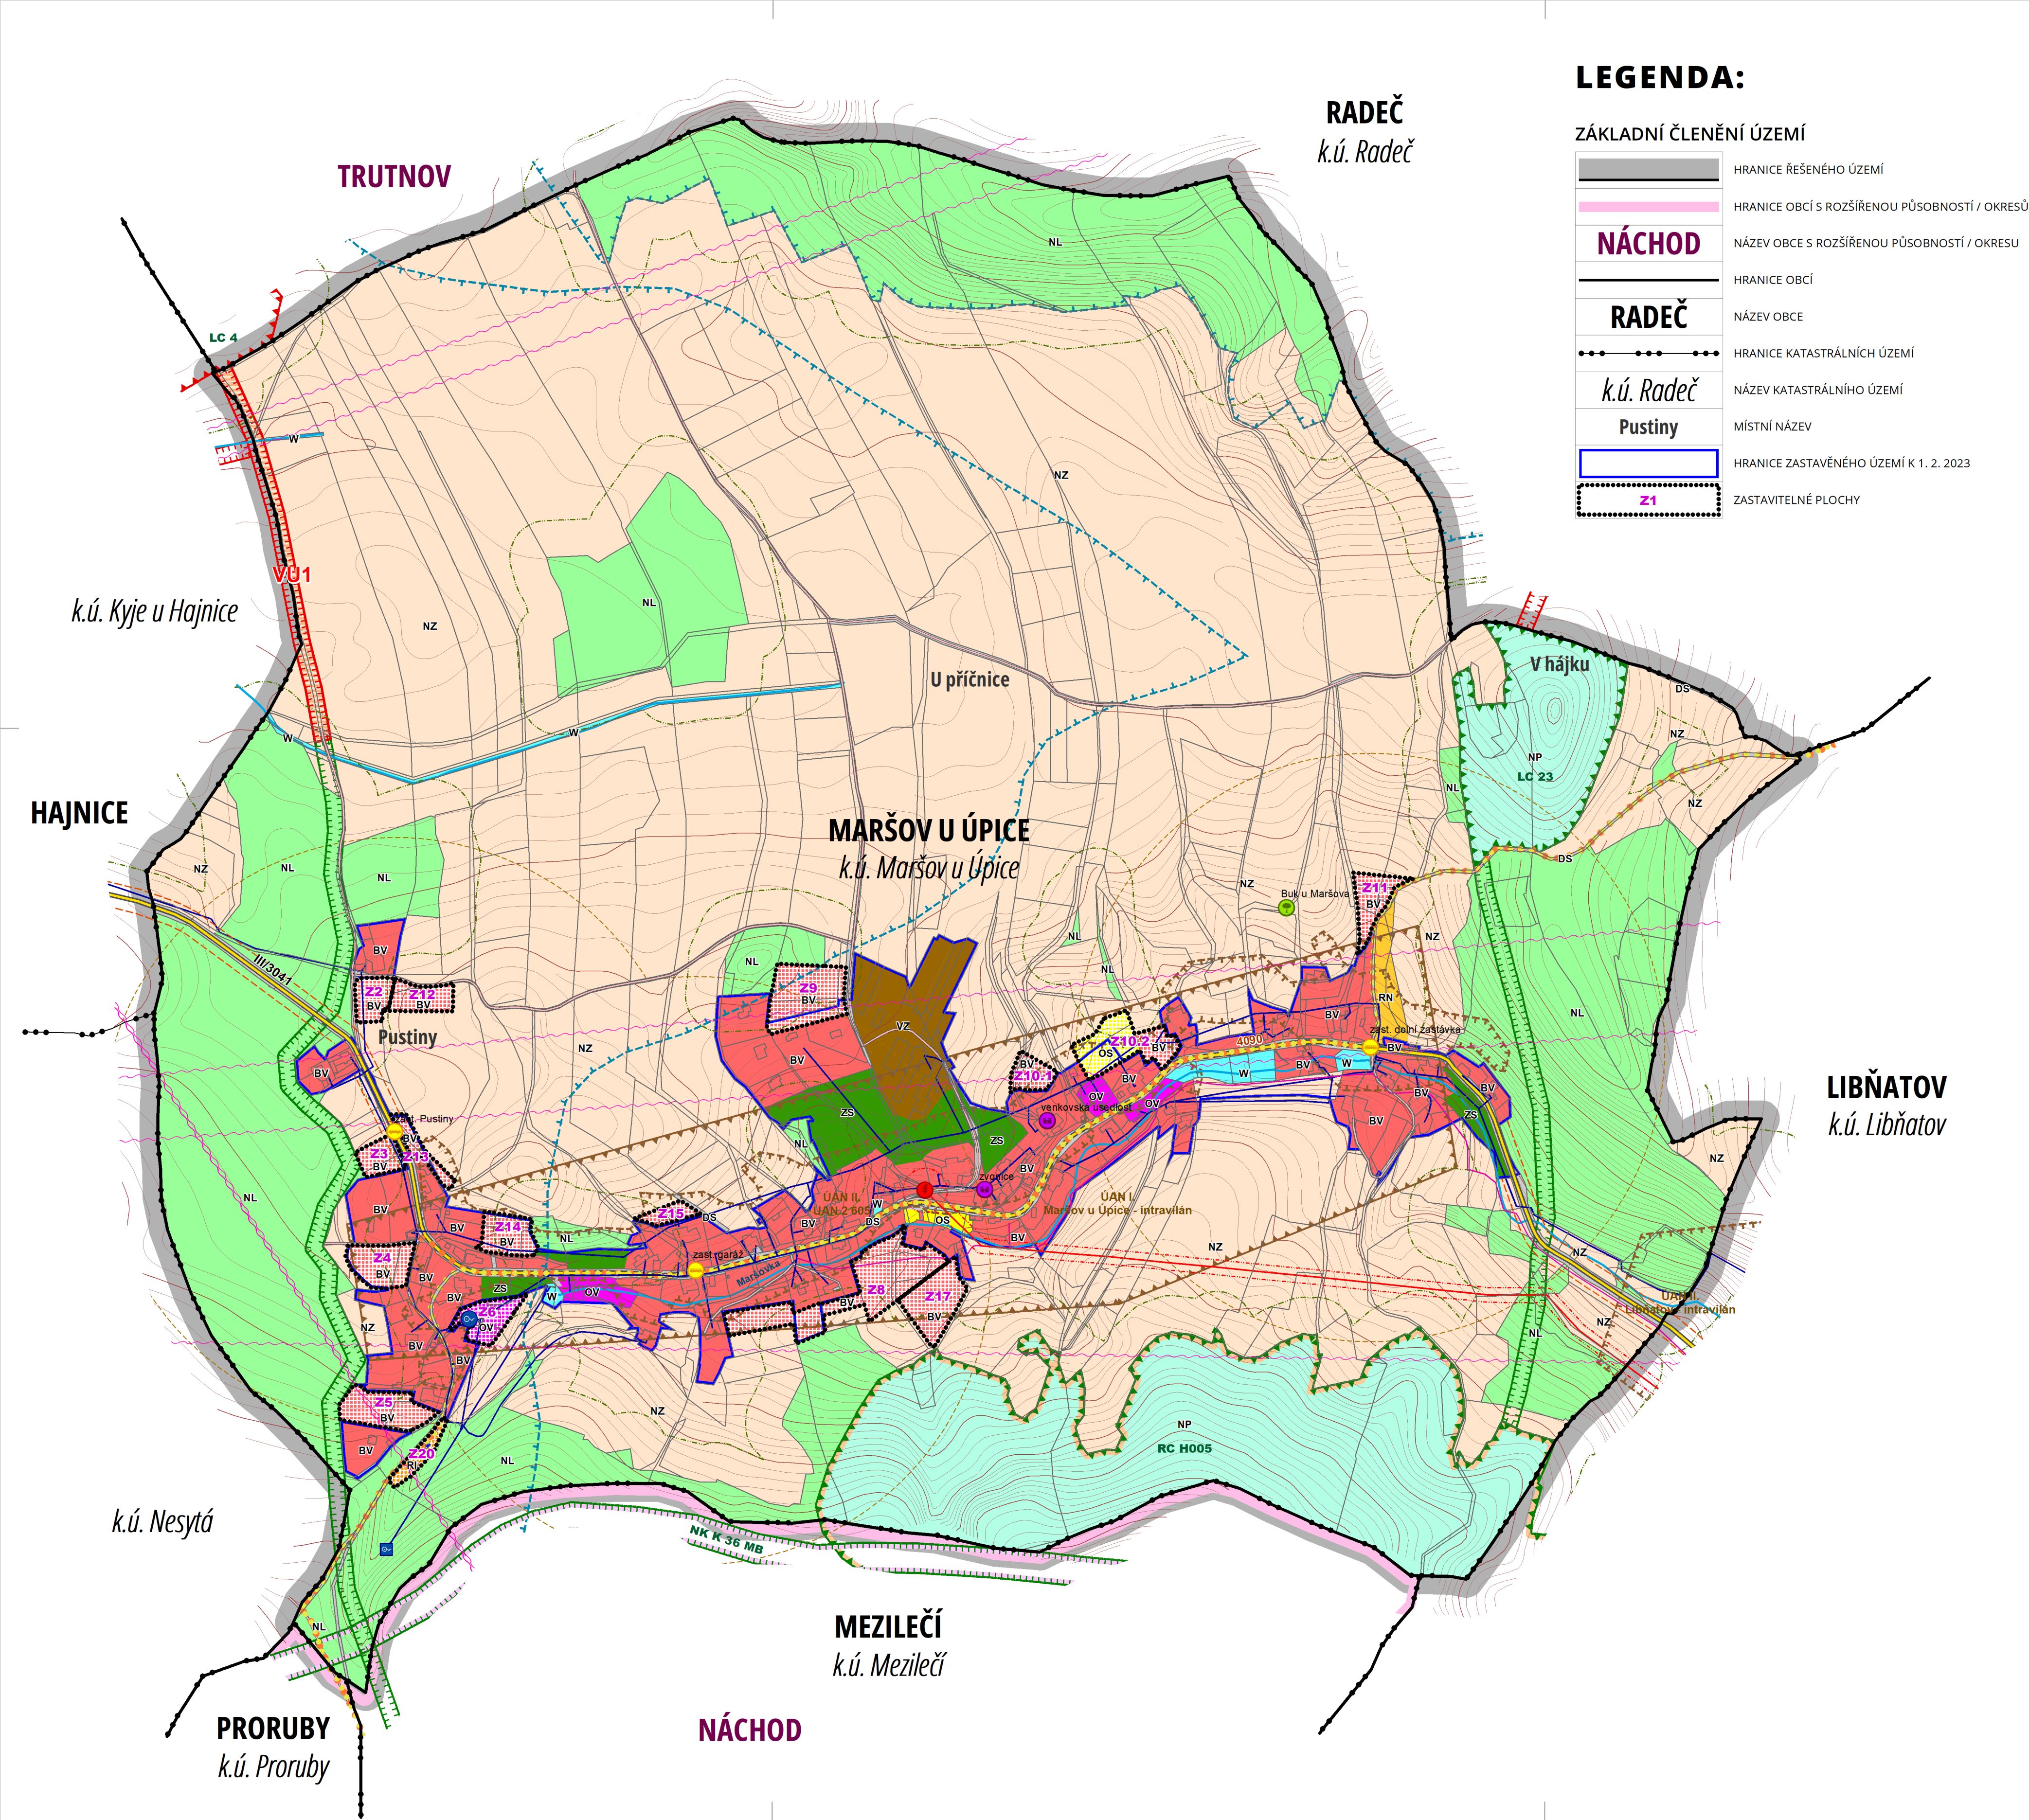

LEGENDA:

	HRANICE ŘEŠENÉHO ÚZEMÍ
	HRANICE OBCÍ S ROZŠÍŘENOU PŮSOBNOSTÍ / OKRESŮ
NÁCHOD	NÁZEV OBCE S ROZŠÍŘENOU PŮSOBNOSTÍ / OKRESU
	HRANICE OBCÍ
RADEČ	NÁZEV OBCE
	HRANICE KATASTRÁLNÍCH ÚZEMÍ
k.ú. Radeč	NÁZEV KATASTRÁLNÍHO ÚZEMÍ
Pustiny	MÍSTNÍ NÁZEV
	HRANICE ZASTAVĚNÉHO ÚZEMÍ K 1. 2. 2023
Z1	ZASTAVITELNÉ PLOCHY

PLOCHY S ROZDÍLNÝM ZPŮSOBEM VYUŽITÍ

plochy stabilizované	plochy změn	
BV	BV	PLOCHY BYDLENÍ v rodinných domech - venkovské
OV	OV	PLOCHY OBČANSKÉHO VYBAVENÍ veřejná infrastruktura
OS	OS	PLOCHY OBČANSKÉHO VYBAVENÍ tělovýchovná a sportovní zařízení
VZ		PLOCHY VÝROBY A SKLADOVÁNÍ zemědělská výroba
ZS		PLOCHY ZELENĚ soukromá a vyhrazená
DS		PLOCHY DOPRAVNÍ INFRASTRUKTURY silniční
	R	PLOCHY REKREACE plochy staveb pro rodinnou rekreaci
RN		PLOCHY REKREACE na plochách přírodního charakteru
NZ		PLOCHY ZEMĚDĚLSKÉ
NL		PLOCHY LESNÍ
NP		PLOCHY PŘÍRODNÍ
W		PLOCHY VODNÍ A VODOHOSPODÁŘSKÉ

KULTURNÍ LIMITY A HODNOTY

stav	návrh	
ÚAN I.		ÚZEMÍ S ARCHEOLOGICKÝMI NÁLEZY I. kategorie
ÚAN II.		ÚZEMÍ S ARCHEOLOGICKÝMI NÁLEZY II. kategorie
socha		NEMOVITÁ KULTURNÍ PAMÁTKA

PŘÍRODNÍ LIMITY A HODNOTY

stav	návrh	
		VRSTEVNICE
dub		PAMÁTNÝ STROM
Maršovka		VODNÍ TOK
		LESNÍ POZEMEK vzdálenost 50m od okraje lesa

PLOCHY A KORIDORY S MOŽNOSTÍ VYVLASTNĚNÍ

VU1	KORIDOR PRO REALIZACI PRVKŮ ÚSES
-----	----------------------------------

DOPRAVNÍ INFRASTRUKTURA


stav	návrh	
III/3041		SILNICE III. TŘÍDY
		MÍSTNÍ KOMUNIKACE
		SILNICE III. TŘÍDY ochranné pásmo
3053		CYKLOTRASA
		TURISTICKÁ TRASA
zast.		AUTOBUSOVÁ ZASTÁVKA
		AUTOBUSOVÁ ZASTÁVKA izochrona docházky 5 minut (400m)

TECHNICKÁ INFRASTRUKTURA

stav	návrh	
		VEDENÍ VYSOKÉHO NAPĚTÍ
		ELEKTRICKÁ STANICE
		ELEKTRICKÉ VEDENÍ A ZAŘÍZENÍ ochranné pásmo
		VODOVOD
		VODNÍ ZDROJ
		VODNÍ ZDROJ pásmo hygienické ochrany - stupeň IIb.
		VODOJEM
		KOMUNIKAČNÍ VEDENÍ telekomunikační kabelové vedení
		KOMUNIKAČNÍ VEDENÍ radiorelevová trasa

ÚZEMNÍ SYSTÉM EKOLOGICKÉ STABILITY

stav	návrh	
NK		BIOKORIDOR NADREGIONÁLNÍ - OSA
RC		BIOCENTRUM REGIONÁLNÍ
LC		BIOCENTRUM LOKÁLNÍ
		BIOKORIDOR LOKÁLNÍ

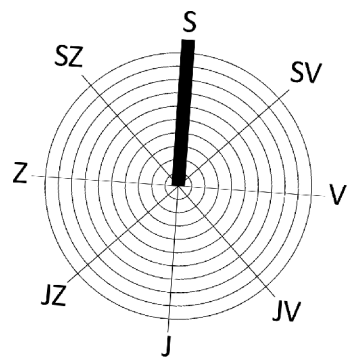

ÚZEMNÍ PLÁN MARŠOV U ÚPICE - ÚPLNÉ ZNĚNÍ PO ZMĚNĚ Č.1

KOORDINAČNÍ VÝKRES



O B J E D N A T E L
OBEC MARŠOV U ÚPICE
MARŠOV U ÚPICE Č. P. 34
5 4 2 3 2 MARŠOV U ÚPICE

MĚŘITKO
1 : 5 0 0 0

PŘÍLOHA ČÍSLO
D . 1

Z A K Á Z K A Č Í S L O
2 3 0 0 8 1

ROTA
OPERA
TENET
AREFO
SATOR

Z P R A C O V A T E L
TENET, SPOL. S R. O. ARCHITEKTONICKÝ ATELIER
H O R S K Á 6 4
5 4 1 0 1 T R U T N O V

PROJEKTANT: ING. ARCH. VLADIMÍR SMILNICKÝ, AUTORIZOVANÝ ARCHITEKT ČKA 00 503