
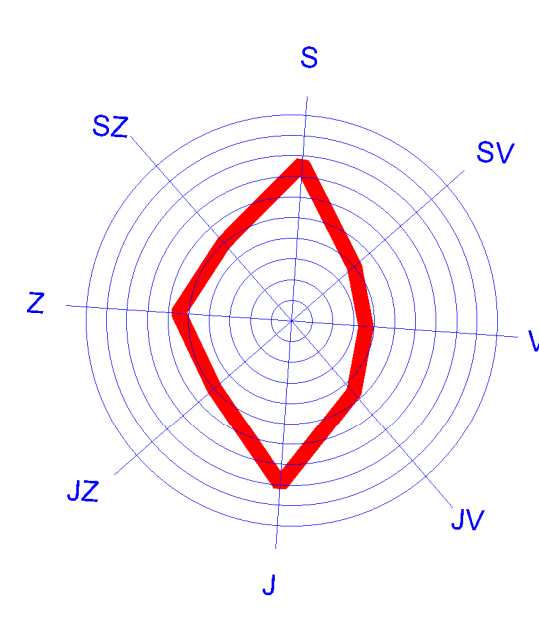


ÚZEMNÍ PLÁN MALÉ SVATOŇOVICE

ÚPLNÉ ZNĚNÍ PO ZMĚNĚ Č.1, Č.2 A Č.3

D.1 KOORDINAČNÍ VÝKRES M=1:5 000

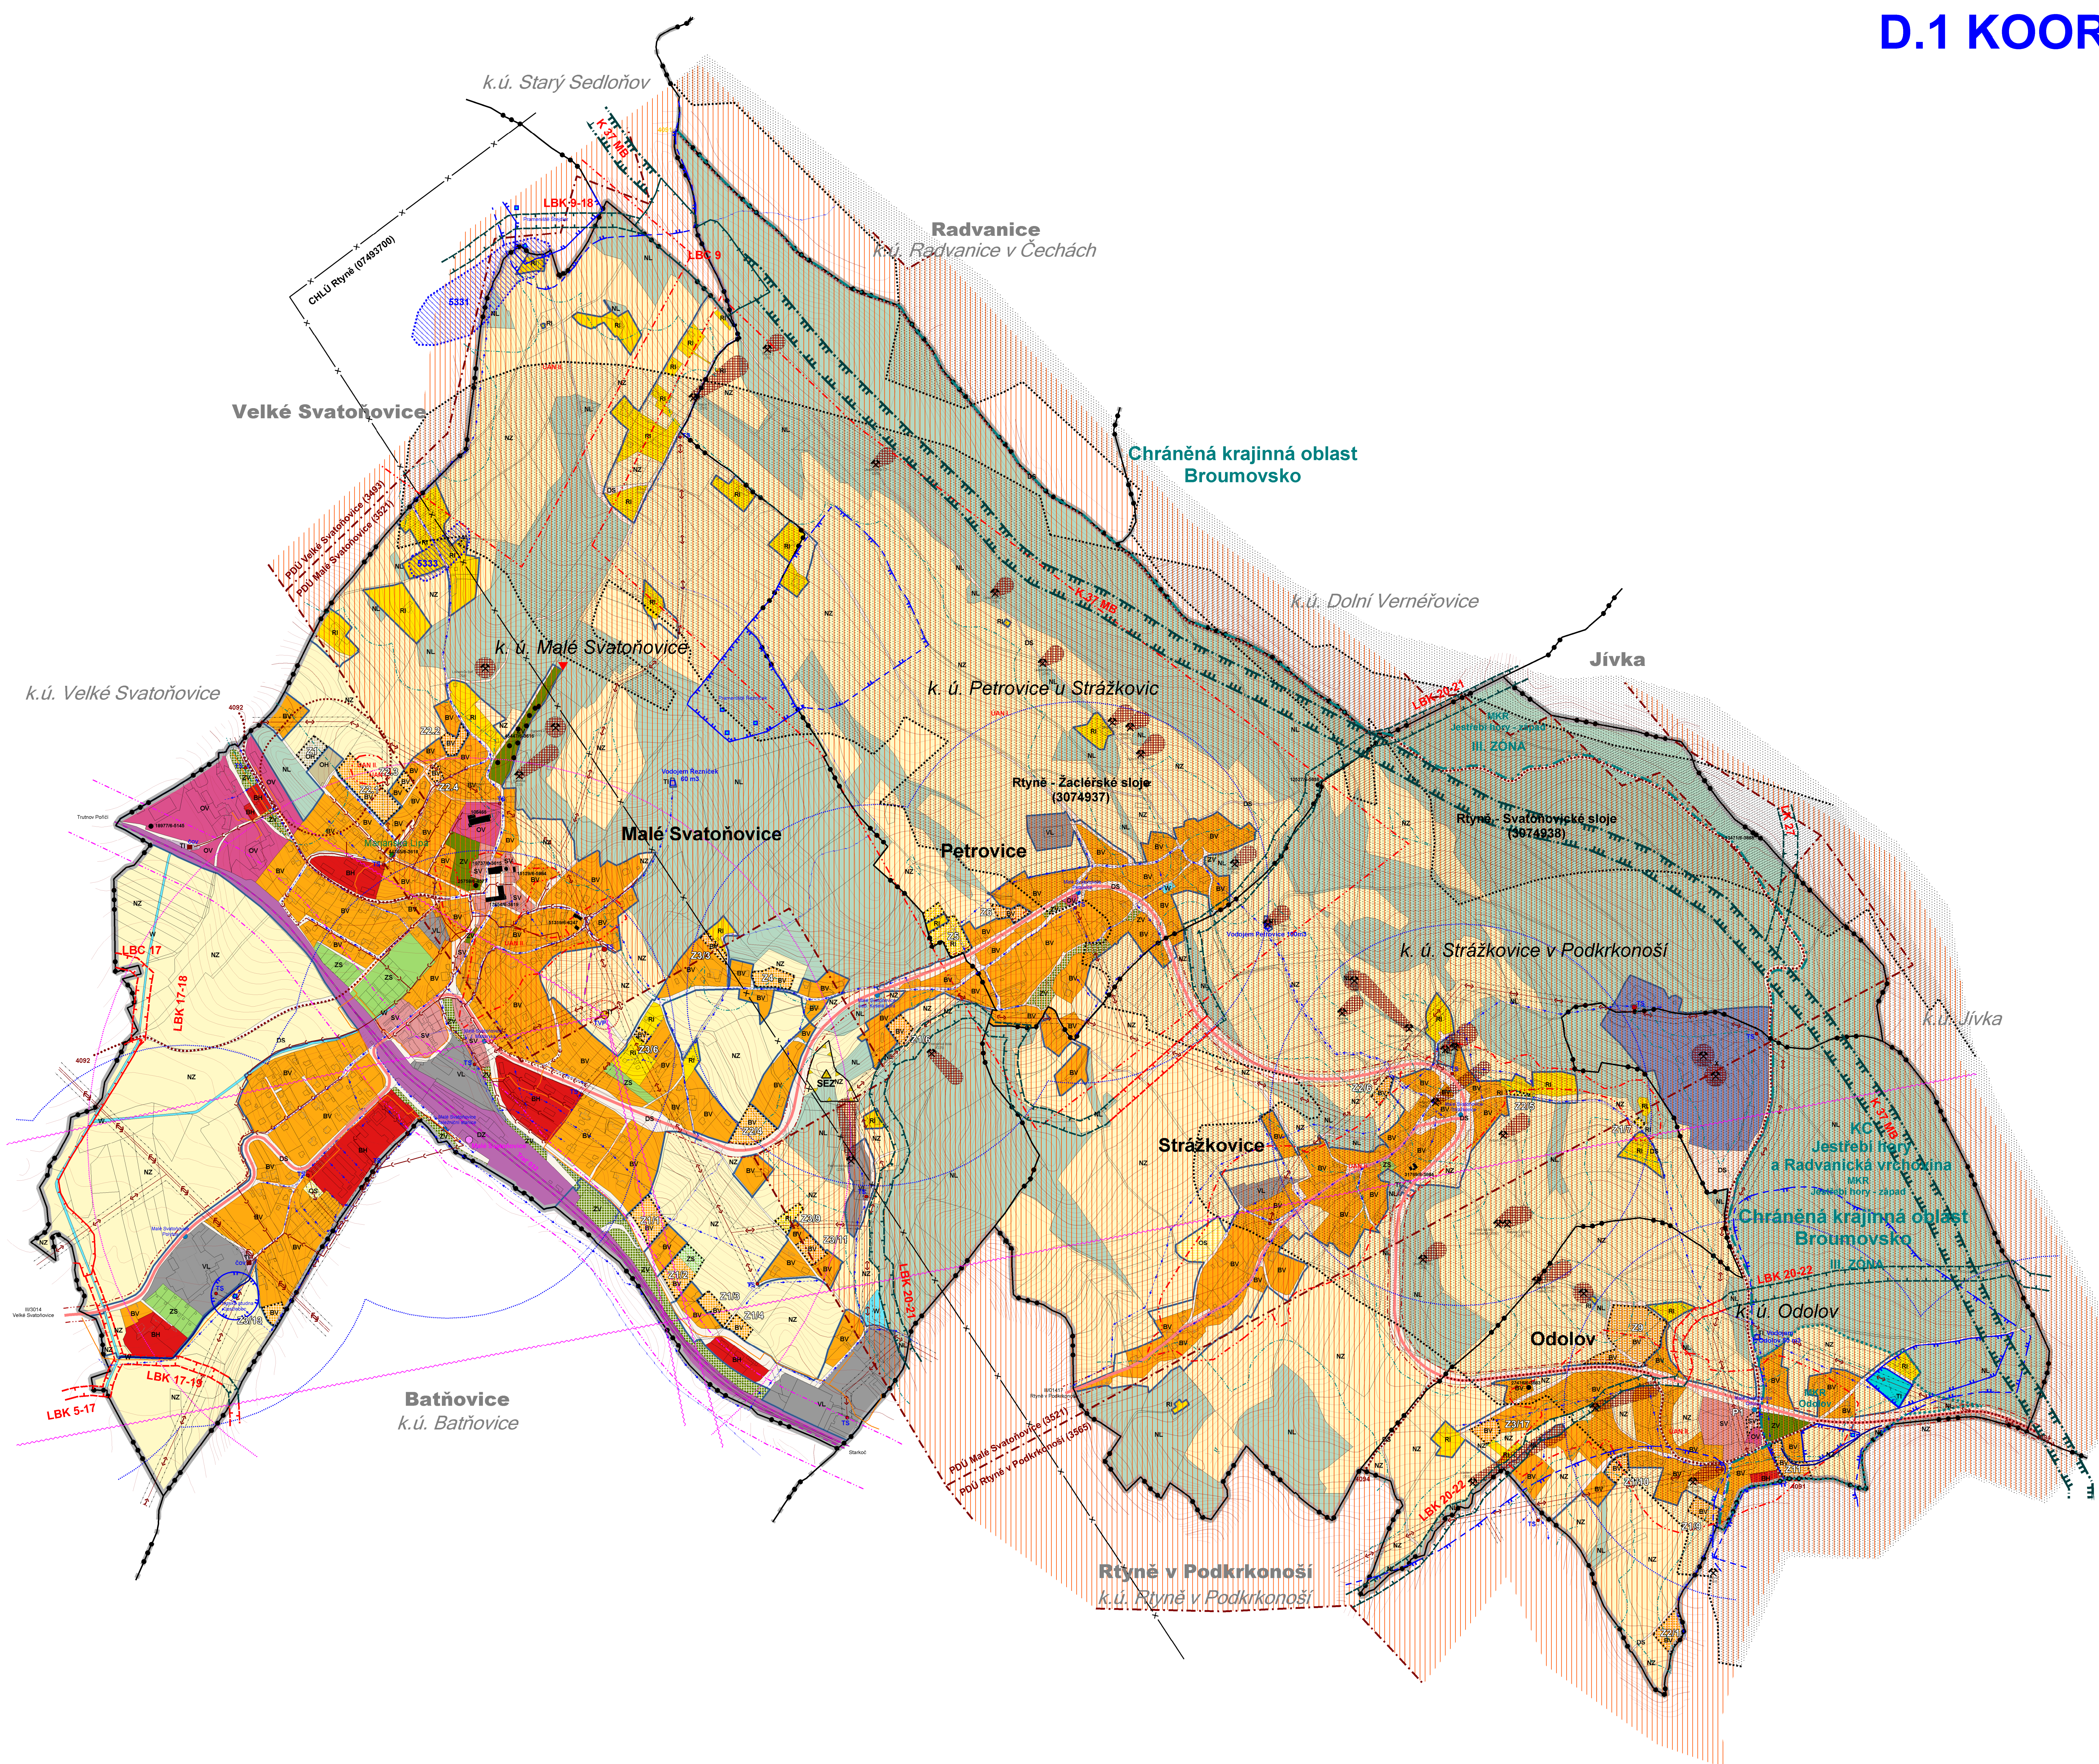

LEGENDA	
ZÁKLADNÍ ČLENĚNÍ ÚZEMÍ	
	HRANICE ŘEŠENÉHO ÚZEMÍ
	HRANICE SOUSEDNÍCH OBČÍ
	HRANICE KATASTRÁLNÍHO ÚZEMÍ
	HRANICE POZEMKOVÉ PARCELY
	NÁZEV KATASTRÁLNÍHO ÚZEMÍ (K.Ú.)
	NÁZEV ČÁSTI OBCE
	HRANICE ZASTAVĚNÉHO ÚZEMÍ K 15.06.2022
	HRANICE ZASTAVITELNÉ PLOCHY
	HRANICE PLOCHY PŘESTAVBY VYMEZENÁ ZMĚNOU
DOPRAVNÍ INFRASTRUKTURA	
	SILNICE III. TŘÍDY
	CYKLISTICKÁ TRASA
	ŽELEZNICE (TRATI 032)
	LYŽARSKÝ VLEK
	AUTOBUSOVÁ ZASTÁVKA
	IZOCHRONA DOCHÁZKY 5 MIN. (400 M)
	ŽELEŽNIČNÍ ZASTÁVKA
	IZOCHRONA DOCHÁZKY 10 MIN. (800 M)
TECHNICKÁ INFRASTRUKTURA	
	VODOVOD
	VODOJEM
	KANALIZACE
	ČISTÍRNA ODPADNÍCH VOD (ČOV)
	STŘEDOTLAKÝ PLYNOVOD
	VROČNÍ VEDENÍ VYSOKÉHO NAPĚTÍ
	TRAFOSTANICE (TS)
	DÁLKOVÝ TELEKOMUNIKAČNÍ KABEL
	TELEVNÍ PŘEVÁDEČ
	RADIORELOVÁ TRASA
ÚZEMNÍ SYSTÉM EKOLOGICKÉ STABILITY	
	HRANICE NADREGIONÁLNÍHO BIOKORIDORU (K)
	HRANICE LOKÁLNÍHO BIOCENTRA (LBC)
	HRANICE LOKÁLNÍHO BIOKORIDORU (LBK)
LIMITY VYUŽITÍ ÚZEMÍ - VODOHOSPODÁŘSKÉ LIMITY	
	PÁSMO HYGIENICKÉ OCHRANY VODNÍHO ZDROJE I. STUPNĚ (VNITŘNÍ)
	PÁSMO HYGIENICKÉ OCHRANY VODNÍHO ZDROJE II. STUPNĚ (VNĚJŠÍ)
LIMITY VYUŽITÍ ÚZEMÍ - TECHNICKÉ LIMITY	
	HRANICE OCHRANNÉHO PÁSMU SILNICE III. TŘÍDY
	HRANICE OCHRANNÉHO PÁSMU ŽELEZNICE
	HRANICE OCHRANNÉHO PÁSMU NADZEMNÍHO VEDENÍ VN A TS
	HRANICE OCHRANNÉHO PÁSMU TELEVNÍHO PŘEVÁDEČE
CELÉ SPRÁVNÍ ÚZEMÍ OBCE JE BUDOVNÝM V ZÁJMOVÉM ÚZEMÍ MINISTERSTVA OBRANY ČR	
LIMITY VYUŽITÍ ÚZEMÍ - HYGIENICKÉ LIMITY	
	STARÁ EKOLOGICKÁ ZÁTĚŽ (BEZ)
LIMITY VYUŽITÍ ÚZEMÍ - KULTURNÍ LIMITY	
	NEMOVITÁ KULTURNÍ PAMÁTKA
	ÚZEMÍ S ARCHEOLOGICKÝMI NÁLEZY (ÚAN)
PŘÍRODNÍ LIMITY A HODNOTY	
	HRANICE ÚZEMÍ CHRÁNĚNÉ KRAJINNÉ OBLASTI BROUMOVSKO
	NÁZEV KRAJINNÉHO CELKU (KC)
	HRANICE MÍST KRAJINNÉHO RAŽU
	NÁZEV MÍST KRAJINNÉHO RAŽU (MKR)
	PAMÁTNÝ STROM
	VZDÁLENOST 50 M OD HRANICE LESA
	VRSTEVNICE
LIMITY VYUŽITÍ ÚZEMÍ - GEOLOGICKÉ LIMITY	
	HRANICE CHRÁNĚNÉHO LOŽISKOVÉHO ÚZEMÍ (CHLÚ)
	PODOCOVANÉ ÚZEMÍ (POD)
	VYHRADNĚNÉ LOŽSKÉ ČERNÉHO UHLÍ
	HLAVNÍ DOLNÍ DÍLA
	BEZPEČNOSTNÍ PÁSMO DOLNÍHO DÍLA - STAVEBNÍ UZÁVĚRA
	SESLUV PLOŠNÝ - STABILIZOVANÝ
	SESLUV BODOVÝ - AKTIVNÍ
ODVODŇOVACÍ ZAŘÍZENÍ	
	HLAVNÍ ODVODŇOVACÍ ZAŘÍZENÍ OTEVŘENÉ

ÚZEMNÍ PLÁN MALÉ SVATOŇOVICE

ÚPLNÉ ZNĚNÍ PO ZMĚNĚ Č.1, Č.2 A Č.3

KOORDINAČNÍ VÝKRES

O B J E D N A T E L

OBEC MALÉ SVATOŇOVICE

N Á D R A Ž N Í 1 0 5

5 4 2 3 4 MALÉ SVATOŇOVICE

M Ě Ř Í T K O

1 : 5 0 0 0

P Ř Í L O H A

Z P R A C O V A T E L

ING. ARCH. VLADIMÍR SMILNICKÝ

K R A K O N O Š O V O N Á M . 6 7

5 4 1 0 1 T R U T N O V 1

D A T U M

10.2023

D.1

ZAKÁZKA ČÍSLO

2 1 0 1 0 1

PROJEKTANT: ING. ARCH. VLADIMÍR SMILNICKÝ, ČKA 00 503