


LIBŇATOV

1 : 5 000

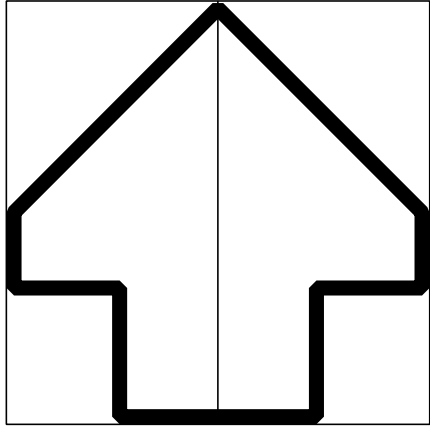


LEGENDA		
plochy stabilizované	plochy změn	
		BYDLENÍ v rodinných domech - venkovské
		REKREACE plochy určené pro rekreační účely
		OBČANSKÉ VYBAVENÍ venkovské občanské vybavení
		OBČANSKÉ VYBAVENÍ komplexní občanské vybavení
		OBČANSKÉ VYBAVENÍ občanské vybavení - sportovní areály
		SMÍŠENÉ OBYTNÉ smíšené obytné
		DOPRAVNÍ INFRASTRUKTURA silnice
		VÝROBA A SKLADOVÁNÍ dřeva a zemědělských produktů
		VÝROBA A SKLADOVÁNÍ zemědělní výroba
		ZELEN na veřejných prostranstvích
		ZELEN akustická a vyhledávací
		ZELEN ochranná a izolační
		ZELEN přírodní charakter
		PLOCHY VODNÍ A VODOHOSPODÁŘSKÉ
		PLOCHY ZEMĚDĚLSKÉ
		PLOCHY LESNÍ
		PLOCHY PŘÍRODNÍ
		PLOCHY SMÍŠENÉ NEZASTAVĚNÉHO ÚZEMÍ
		Význam indexů funkcí zastoupených v plochách smíšených nezastavěného území :
		p = přírodní
		z = zemědělská
		l = lesnická

D.1 KOORDINAČNÍ VÝKRES

ZPRACOVATELÉ ÚZEMNÍHO PLÁNU A ZMĚNY č.1 a 2 : 12/2023

Ing. arch. Roman Zatecký, Žacléř 542 01, Dělnická 112/12
tel.: 604931536, e-mail: roman.zatecky@email.cz
IČ 14532255
a
Ing. arch. Pavel Tomek, Trutnov 541 01, Havlíčkova 13
tel.: 603501307, e-mail: tomek1@volny.cz
IČ 11602961

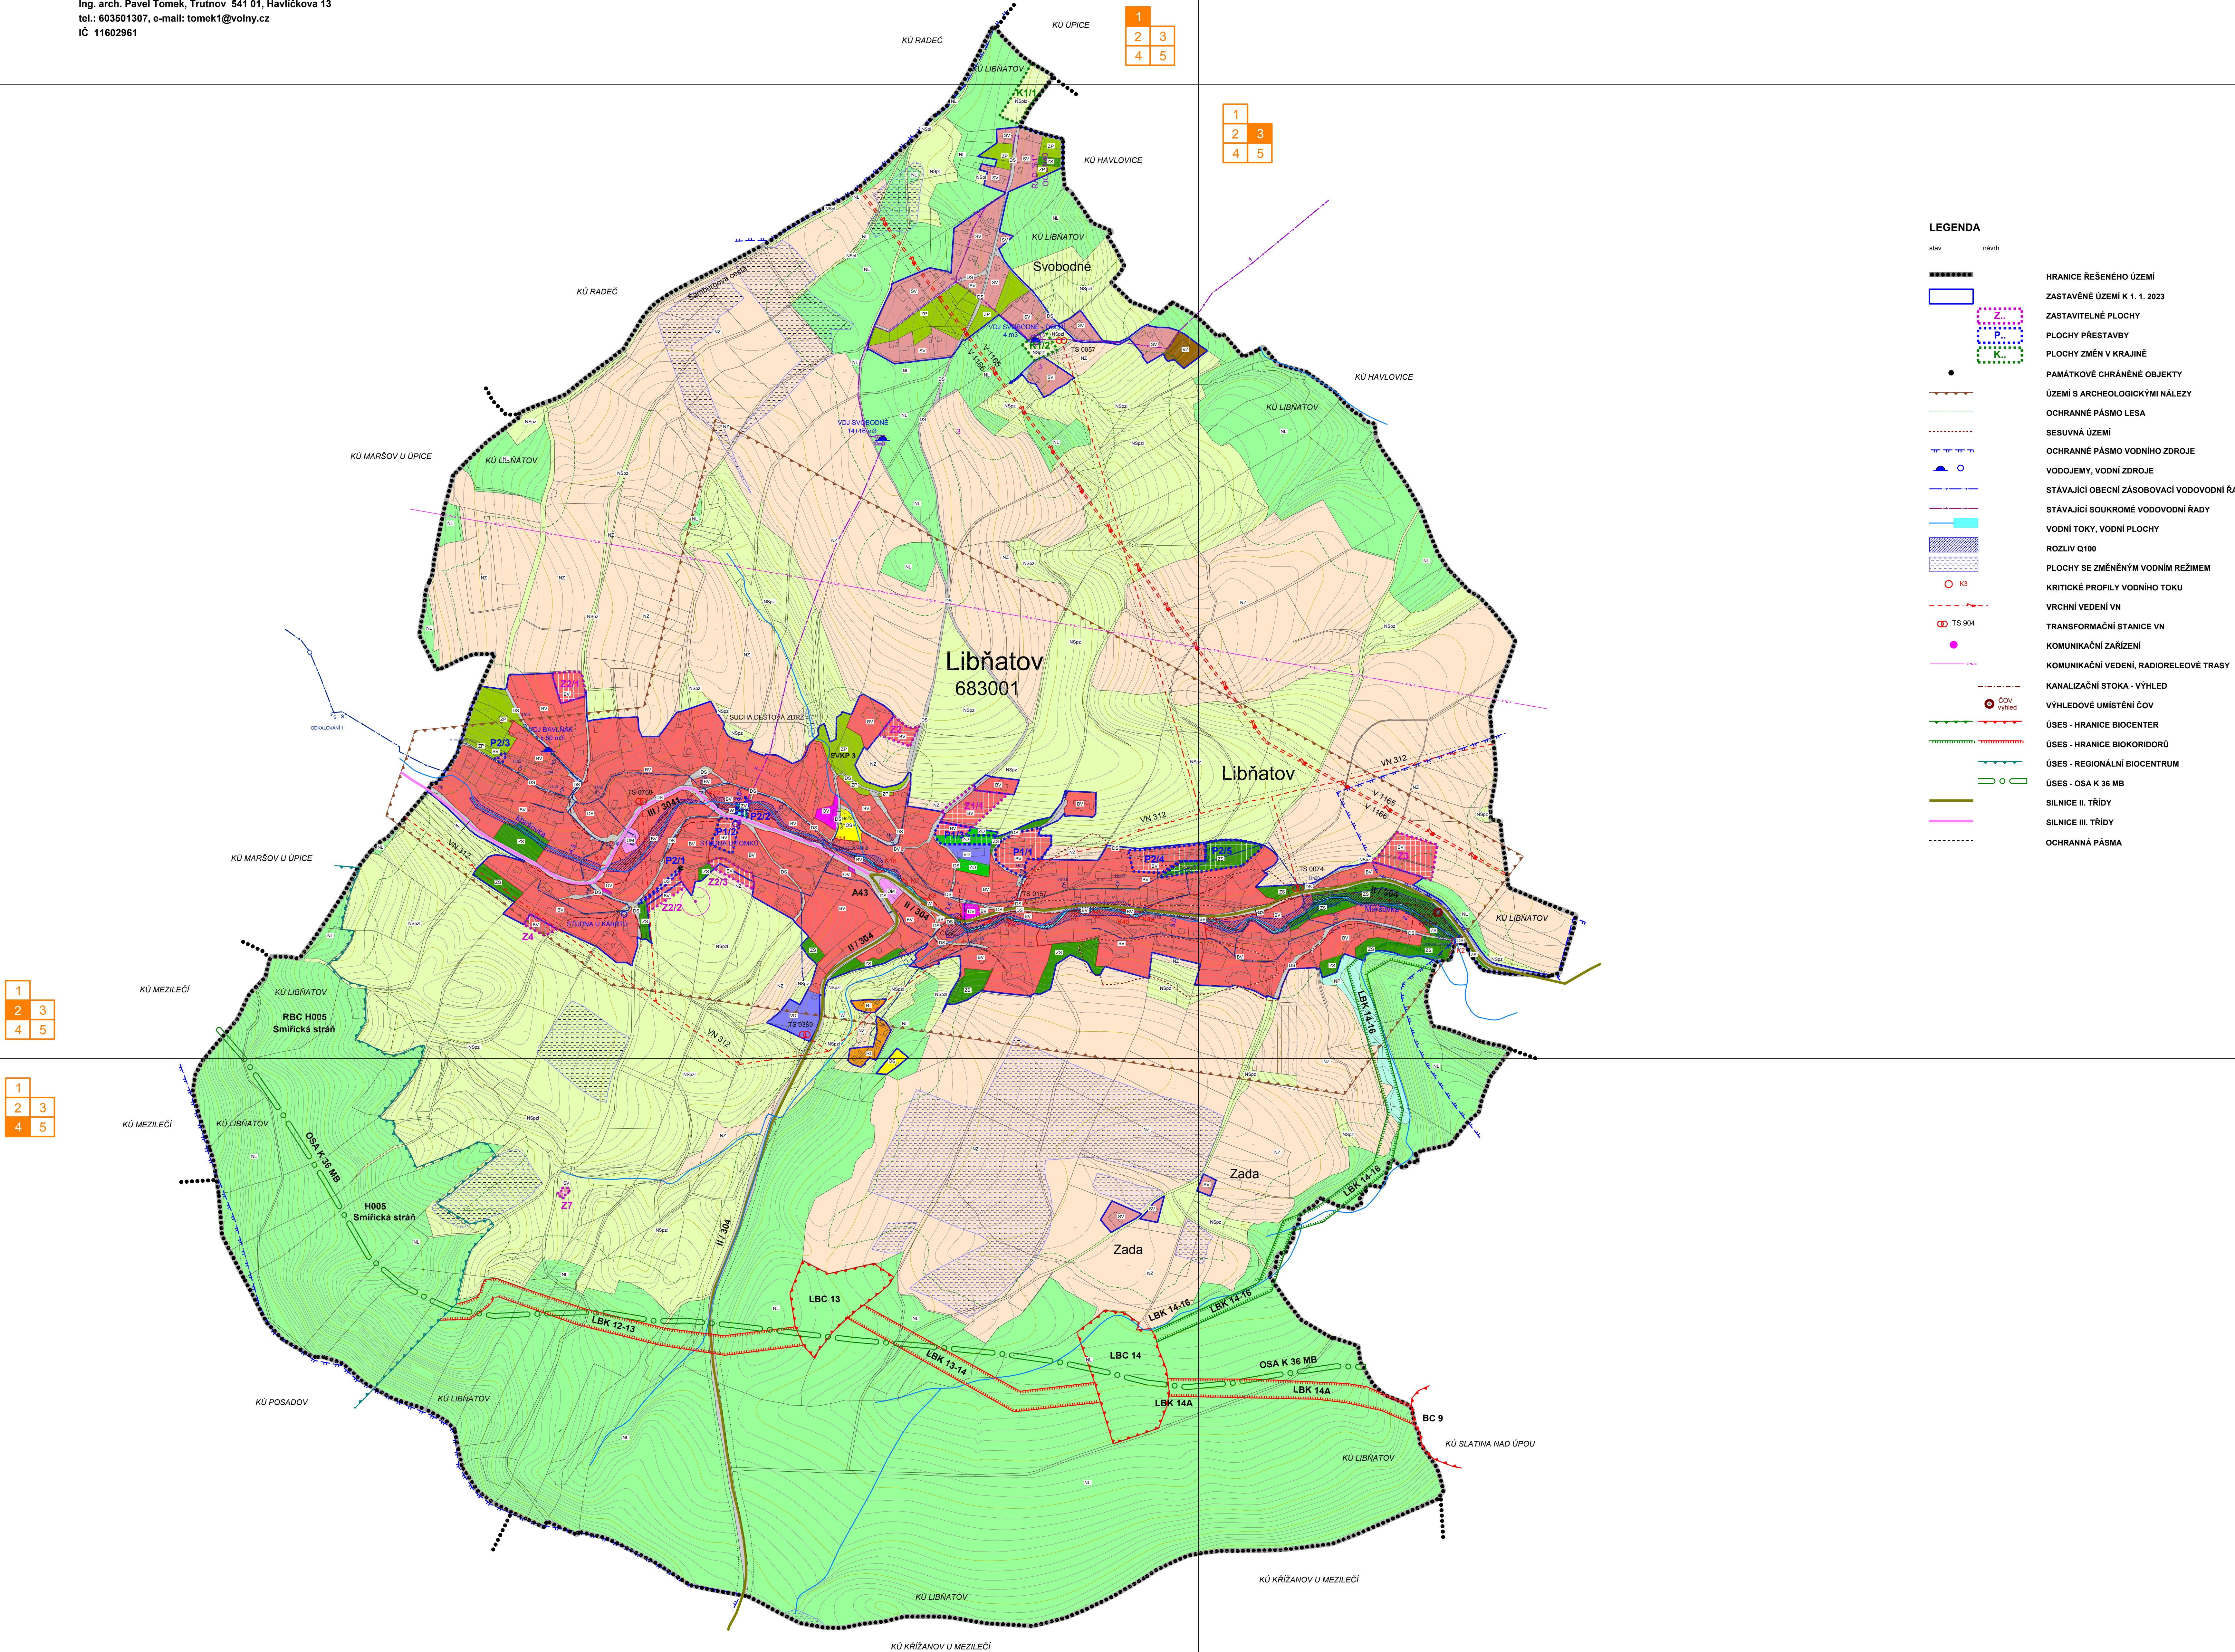

LEGENDA		
		HRANICE ŘEŠENÉHO ÚZEMÍ
		ZASTAVĚNÉ ÚZEMÍ K 1. 1. 2023
		ZASTAVITELNÉ PLOCHY
		PLOCHY PŘESTAVBY
		PLOCHY ZMĚN V KRAJINĚ
		PAMÁTKOVÉ CHRÁNĚNÉ OBJEKTY
		ÚZEMÍ S ARCHEOLOGICKÝMI NALEZÝ
		OCHRANNÉ PÁSMO LESA
		SESUVNÁ ÚZEMÍ
		OCHRANNÉ PÁSMO VODNÍHO ZDROJE
		VODOJEMY, VODNÍ ZDROJE
		STÁVAJÍCÍ OBECNÍ ZASOBOVACÍ VODOVODNÍ ŘÁDY
		STÁVAJÍCÍ SOUKROMÉ VODOVODNÍ ŘÁDY
		VODNÍ TOKY, VODNÍ PLOCHY
		ROZVLIV Q100
		PLOCHY SE ZMĚNÝM VODNÍM REZIMEM
		KRITICKÉ PROFILY VODNÍHO TOKU
		VŘCHNÍ VEDENÍ VN
		TRANSFORMAČNÍ STANICE VN
		KOMUNIKAČNÍ ZAŘÍZENÍ
		KOMUNIKAČNÍ VEDENÍ, RADIORELEVÉ TRASY
		KANALIZAČNÍ STOKA - VÝHLED
		VÝHLEDOVÉ UMÍSTĚNÍ ČOV
		ÚSES - HRANICE BIOCENTR
		ÚSES - HRANICE BIOKORIDORU
		ÚSES - REGIONÁLNÍ BIOCENTRUM
		ÚSES - OSA K 36 MB
		SILNICE II. TŘÍDY
		SILNICE III. TŘÍDY
		OCHRANNÁ PÁSMO