
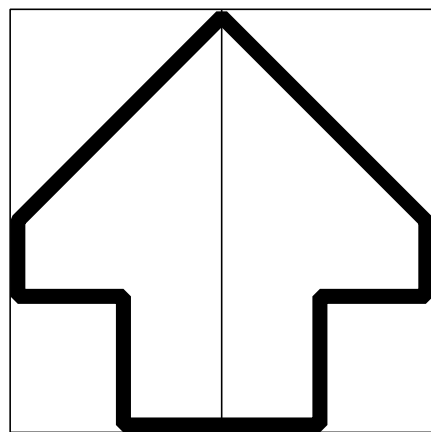


ÚZEMNÍ PLÁN
LAMPERTICE
1 : 5 000

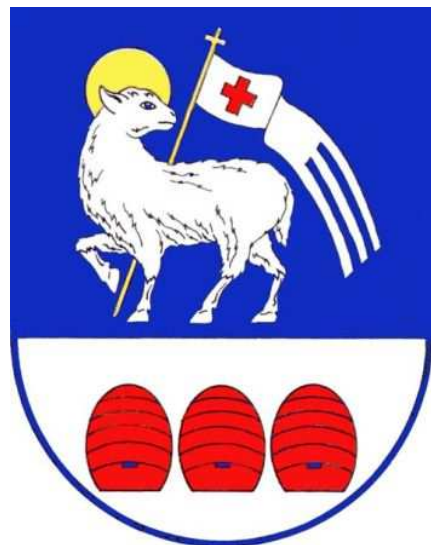

2.a KOORDINAČNÍ VÝKRES

ZPRACOVATELÉ ÚZEMNÍHO PLÁNU :
Ing. arch. Roman Zatecký, Dělnická II / 212, 542 01 Žacléř
IČ: 14632265
tel.: 604931636, e-mail: roman.zatecky@email.cz
a
Ing. arch. Pavel Tomek, Havlíčkova 13, 541 01 Trutnov
IČ: 11602961
tel.: 603501307, e-mail: tomek1@volny.cz


02/2023

LEGENDA

plochy stabilizované	plochy změn	územní rezervy

SMÍŠENÉ OBYTNÉ
venkovské
SMÍŠENÉ OBYTNÉ
mimoúzemní
SMÍŠENÉ OBYTNÉ
se specifickým využitím
REKREACE
zahradkové osady
OBČANSKÉ VYBAVENÍ
veřejná infrastruktura
OBČANSKÉ VYBAVENÍ
komerční zařízení malá a střední
OBČANSKÉ VYBAVENÍ
těžkovážná a sportovní zařízení
OBČANSKÉ VYBAVENÍ
historický
DOPRAVNÍ INFRASTRUKTURA
silniční
DOPRAVNÍ INFRASTRUKTURA
železniční
TECHNICKÁ INFRASTRUKTURA
kabelová síť
TECHNICKÁ INFRASTRUKTURA
se specifickým využitím
VÝROBA A SKLADOVÁNÍ
lehký průmysl
VÝROBA A SKLADOVÁNÍ
zemědělská výroba
VÝROBA A SKLADOVÁNÍ
se specifickým využitím
ZELEN
na veřejných prostranstvích
ZELEN
okrasná a vyhrazená
ZELEN
otrávná a izolující
ZELEN
přírodního charakteru
PLOCHY VODNÍ A VODOHOSPODÁŘSKÉ
PLOCHY ZEMĚDĚLSKÉ
PLOCHY LESNÍ
PLOCHY PŘÍRODNÍ
PLOCHY SMÍŠENÉ NEZASTAVĚNÉHO ÚZEMÍ
Význam indexů funkcí zastoupených v plochách
smíšených nezastavěného území :
p = přírodní
z = zemědělská
l = lesnická
s = sportovní
x = specifické
**KORIDOR PRO UMÍSTĚNÍ STAVBY A ZAŘÍZENÍ DOPRAVNÍ A TECHNICKÉ
INFRASTRUKTURY DÁLNIČE D11 NEBO S NÍ SOUVISEJÍCÍ**

POZNÁMKA:
Celé správní území obce je situováno v zájmovém území Ministerstva obrany ČR

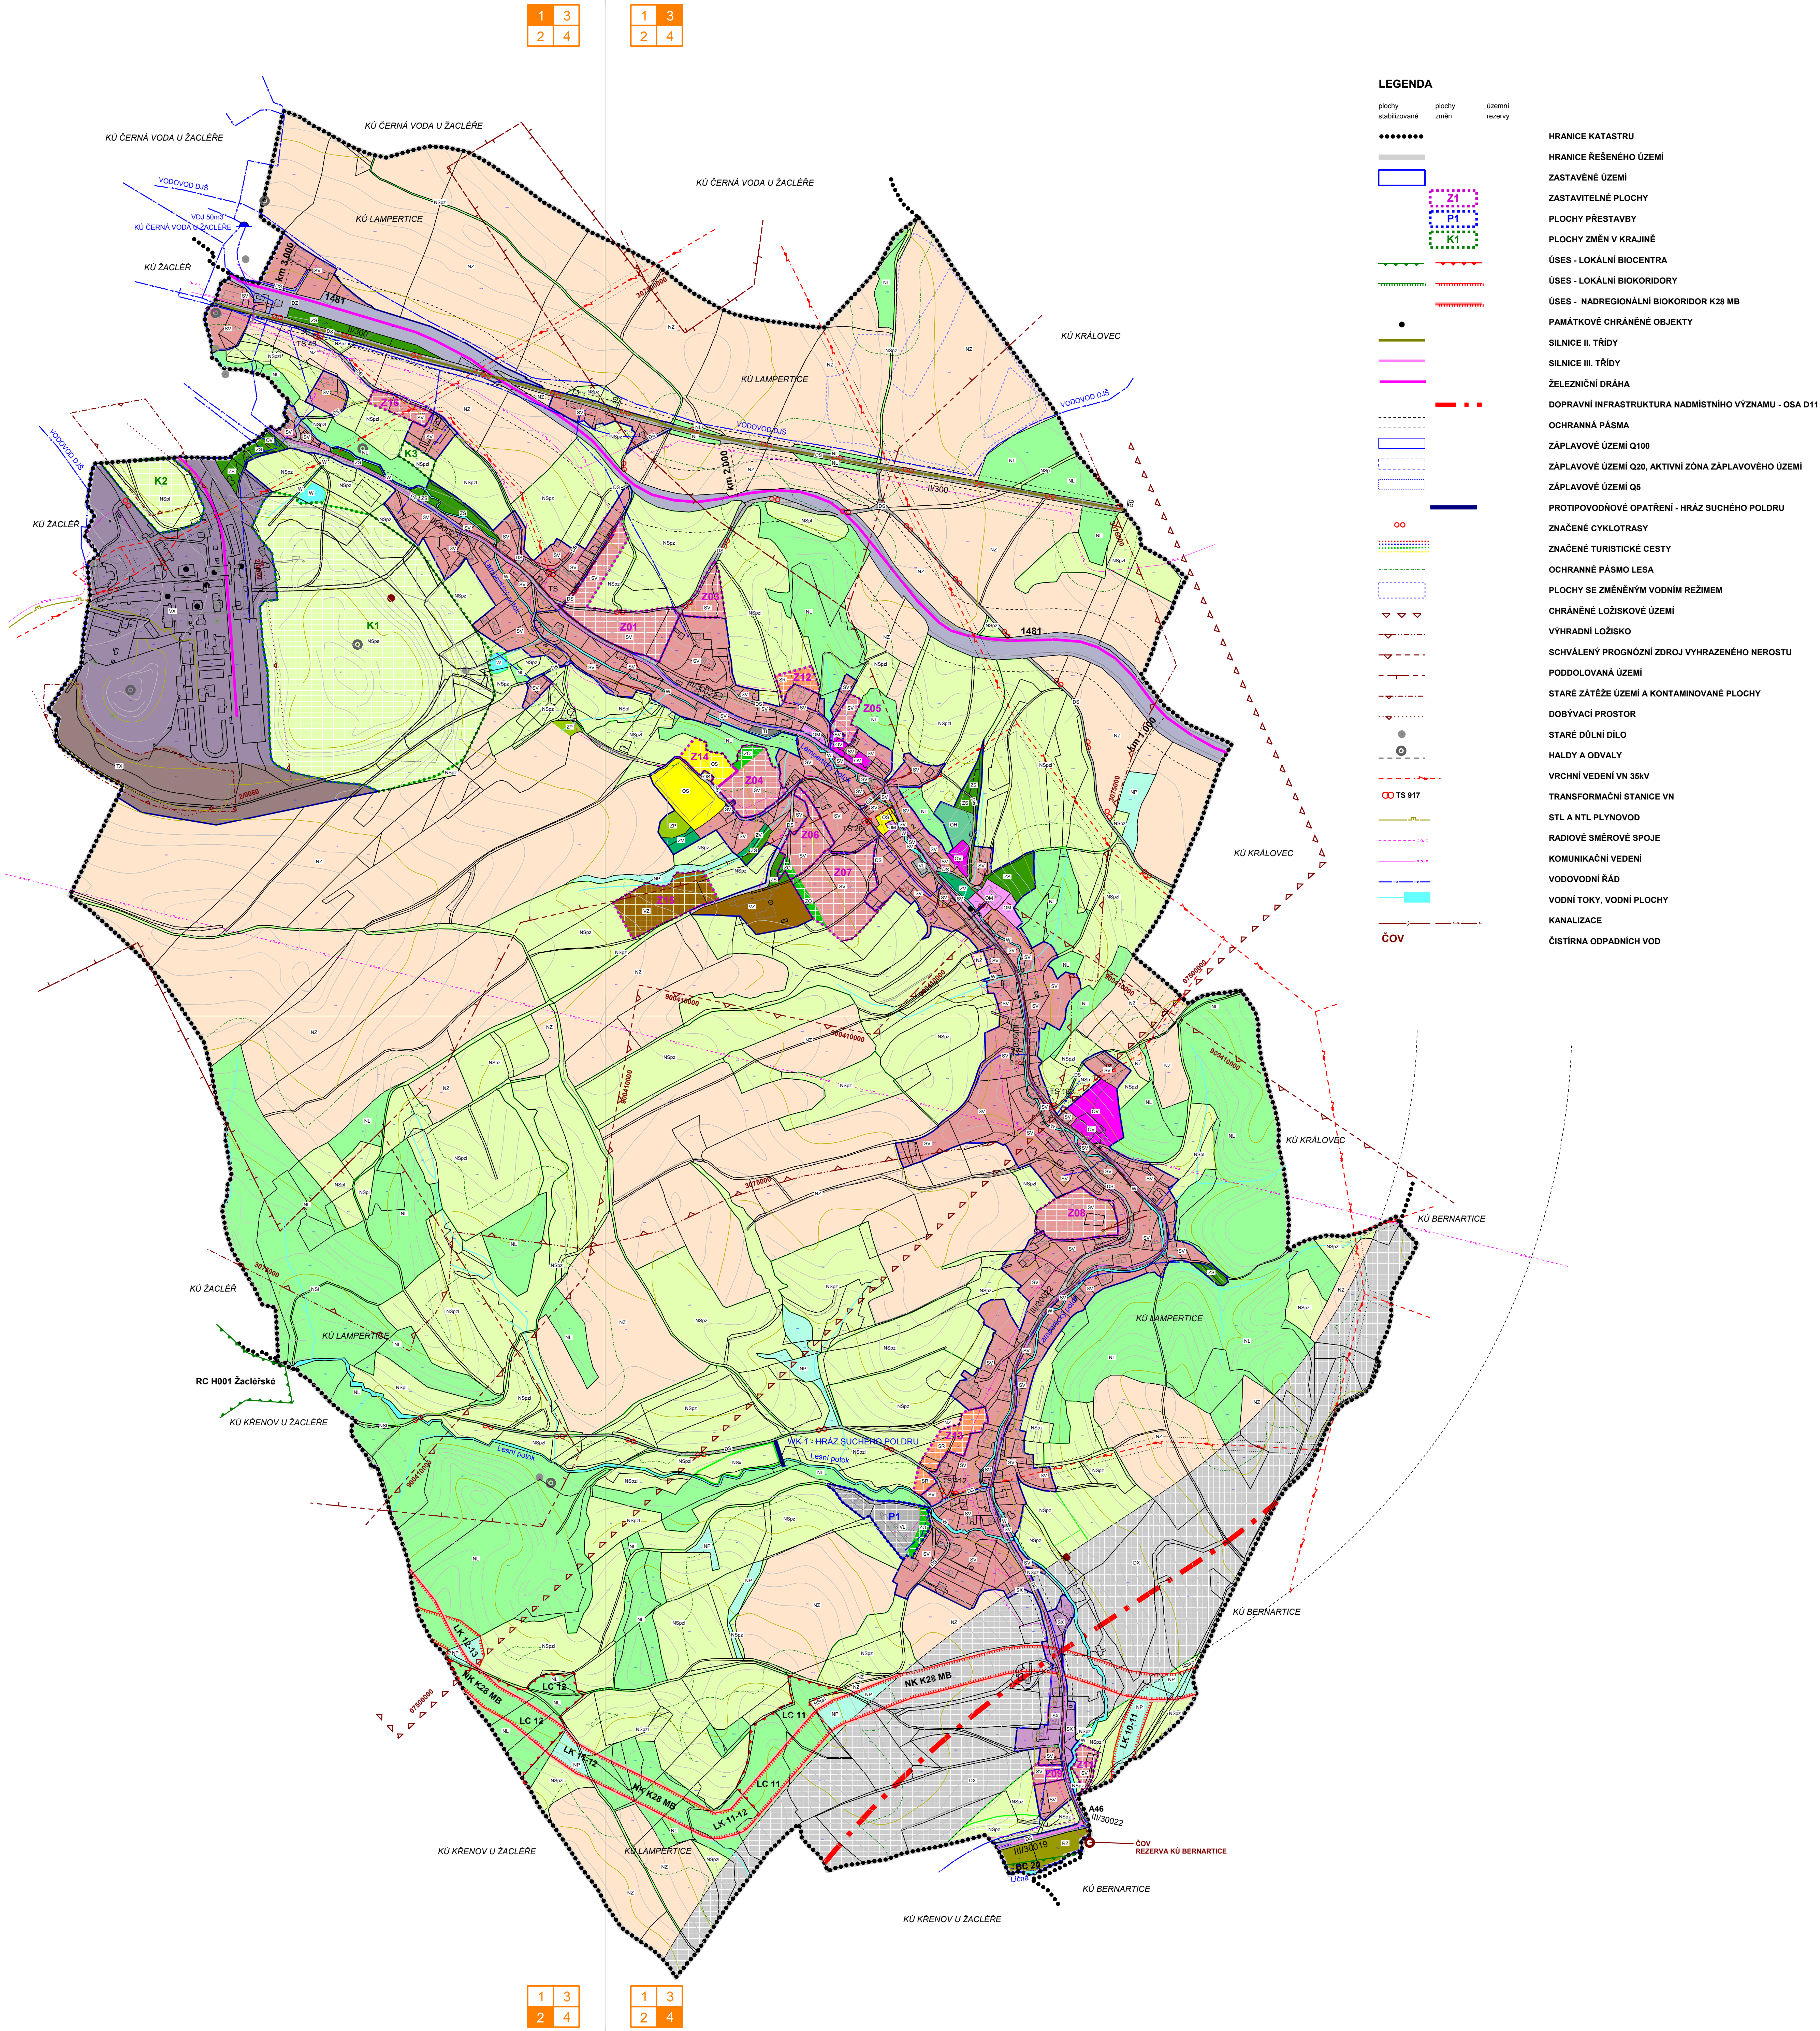

LEGENDA

plochy stabilizované	plochy změn	územní rezervy

HRANICE KATASTRU
HRANICE ŘEŠENÉHO ÚZEMÍ
ZASTAVITELNÉ PLOCHY
PLOCHY PŘESTAVBY
PLOCHY ZMĚN V KRAJINĚ
ÚSES - LOKÁLNÍ BIOCENTRA
ÚSES - LOKÁLNÍ BIOKORIDORY
ÚSES - NADREGIONÁLNÍ BIOKORIDOR K28 MB
PAMÁTKOVÉ CHRÁNĚNÉ OBJEKTY
SILNICE II. TŘÍDY
SILNICE III. TŘÍDY
ŽELEZNIČNÍ DRAHA
DOPRAVNÍ INFRASTRUKTURA NADMÍSTNÍHO VÝZNAMU - OSA D11
OCHRANNÁ PÁSMO
ZÁPLAVOVÉ ÚZEMÍ Q100
ZÁPLAVOVÉ ÚZEMÍ Q20, AKTIVNÍ ZONA ZÁPLAVOVÉHO ÚZEMÍ
ZÁPLAVOVÉ ÚZEMÍ Q5
PROTIPOVODŇOVÉ OPATŘENÍ - HRÁZ SUCHÉHO POLDRU
ZNAČENÉ CYKLOTRASY
ZNAČENÉ TURISTICKÉ CESTY
OCHRANNÉ PÁSMO LESA
PLOCHY SE ZMĚNĚNÝM VODNÍM REŽIMEM
CHRÁNĚNÉ LOŽISKOVÉ ÚZEMÍ
VÝHRADNÍ LOŽISKO
SCHVÁLENÝ PROGNOZNÍ ZDROJ VYHRAZENÉHO NEROSTU
PODDOLOVANÁ ÚZEMÍ
STARÉ ZÁTĚŽE ÚZEMÍ A KONTAMINOVANÉ PLOCHY
DOBYVAČÍ PROSTOR
STARÉ DŮLNÍ DÍLO
HALDY A ODVALY
VRCHNÍ VEDENÍ VN 35kV
TRANSFORMAČNÍ STANICE VN
STL A NTL PLYNOVOD
RADIOVÉ SMĚROVÉ SPOJE
KOMUNIKAČNÍ VEDENÍ
VODOVODNÍ ŘÁD
VODNÍ TOKY, VODNÍ PLOCHY
KANALIZACE
ČOV
ČISTIRNA ODPADNÍCH VOD