ÚPLNÉ ZNĚNÍ PO ZMĚNĚ Č.1 ÚP JÍVKA
Výkres technické infrastruktury

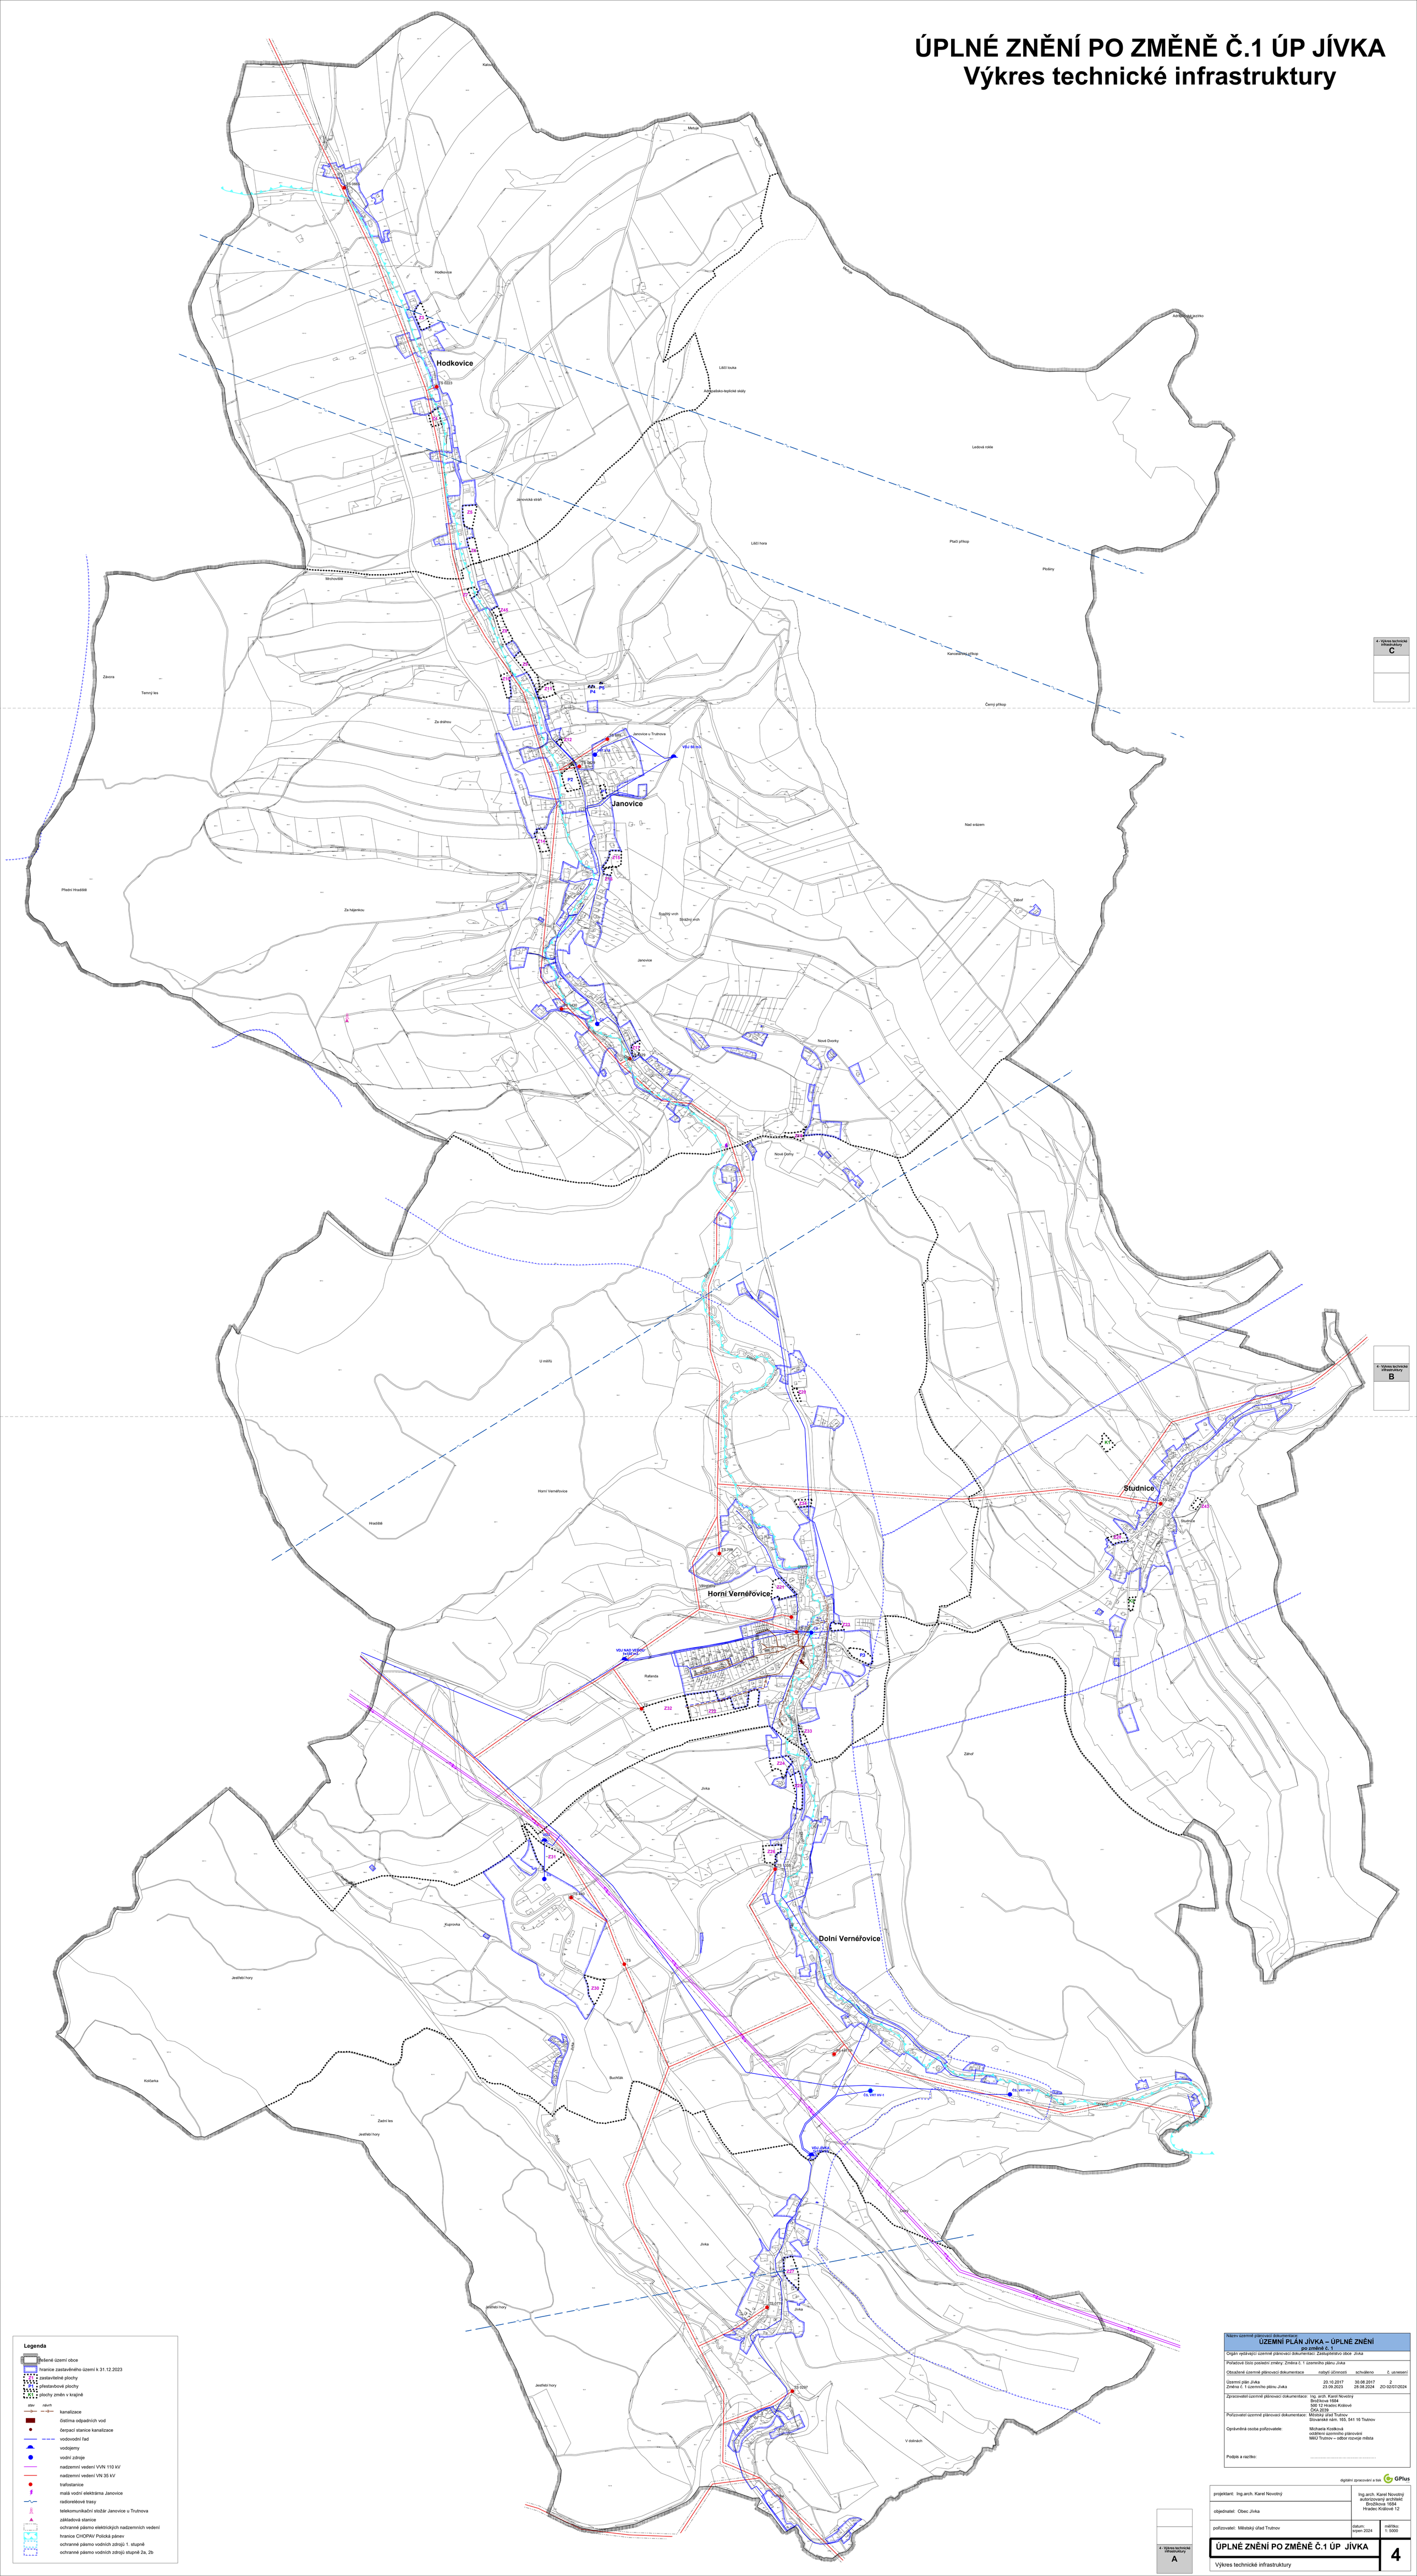

Legenda

- řešené území obce
- hranice zastavěného území k 31.12.2023
- zastavitelné plochy
- přestavbové plochy
- plochy změn v krajině

stav	návrh	
		kanalizace
		čistírna odpadních vod
		čerpací stanice kanalizace
		vodovodní řad
		vodojemy
		vodní zdroje
		nadzemní vedení VVN 110 kV
		nadzemní vedení VN 35 kV
		trafostanice
		malá vodní elektrárna Janovice
		radioreléové trasy
		telekomunikační stožár Janovice u Trutnova
		základová stanice
		ochranné pásmo elektrických nadzemních vedení
		hranice CHOPAV Polická pánev
		ochranné pásmo vodních zdrojů 1. stupně
		ochranné pásmo vodních zdrojů stupně 2a, 2b

Název územně plánovací dokumentace:
ÚZEMNÍ PLÁN JÍVKA – ÚPLNÉ ZNĚNÍ
po změně č. 1

Orgán vydávající územně plánovací dokumentaci: Zastupitelstvo obce Jívka

Pořadové číslo poslední změny: Změna č. 1 územního plánu Jívka

Obsažené územně plánovací dokumentace	nabytí účinnosti	schváleno	č. usnesení
Územní plán Jívka	20.10.2017	30.08.2017	2
Změna č. 1 územního plánu Jívka	23.09.2023	28.08.2024	ZO 02/07/2024

Zpracovatel územně plánovací dokumentace: Ing. arch. Karel Novotný, Brožíkova 1684, 500 12 Hradec Králové, ČKA 2039

Pořizovatel územně plánovací dokumentace: Městský úřad Trutnov, Slovanské nám. 165, 541 16 Trutnov

Oprávněná osoba pořizovatele: Michaela Kostková, oddělení územního plánování, MěÚ Trutnov – odbor rozvoje města

Podpis a razítko: .....

digitální zpracování a tisk GPlus s.r.o.

projektant: Ing.arch. Karel Novotný	Ing.arch. Karel Novotný, autorizovaný architekt, Brožíkova 1684, Hradec Králové 12
objednatel: Obec Jívka	
pořizovatel: Městský úřad Trutnov	datum: srpen 2024 / měřítko: 1: 5000

ÚPLNÉ ZNĚNÍ PO ZMĚNĚ Č.1 ÚP JÍVKA

Výkres technické infrastruktury

4