


ÚZEMNÍ STUDIE JÍVKA

plocha Z22 - k.ú. Horní Vernéřovice

aktualizace 01/2023

1:2000

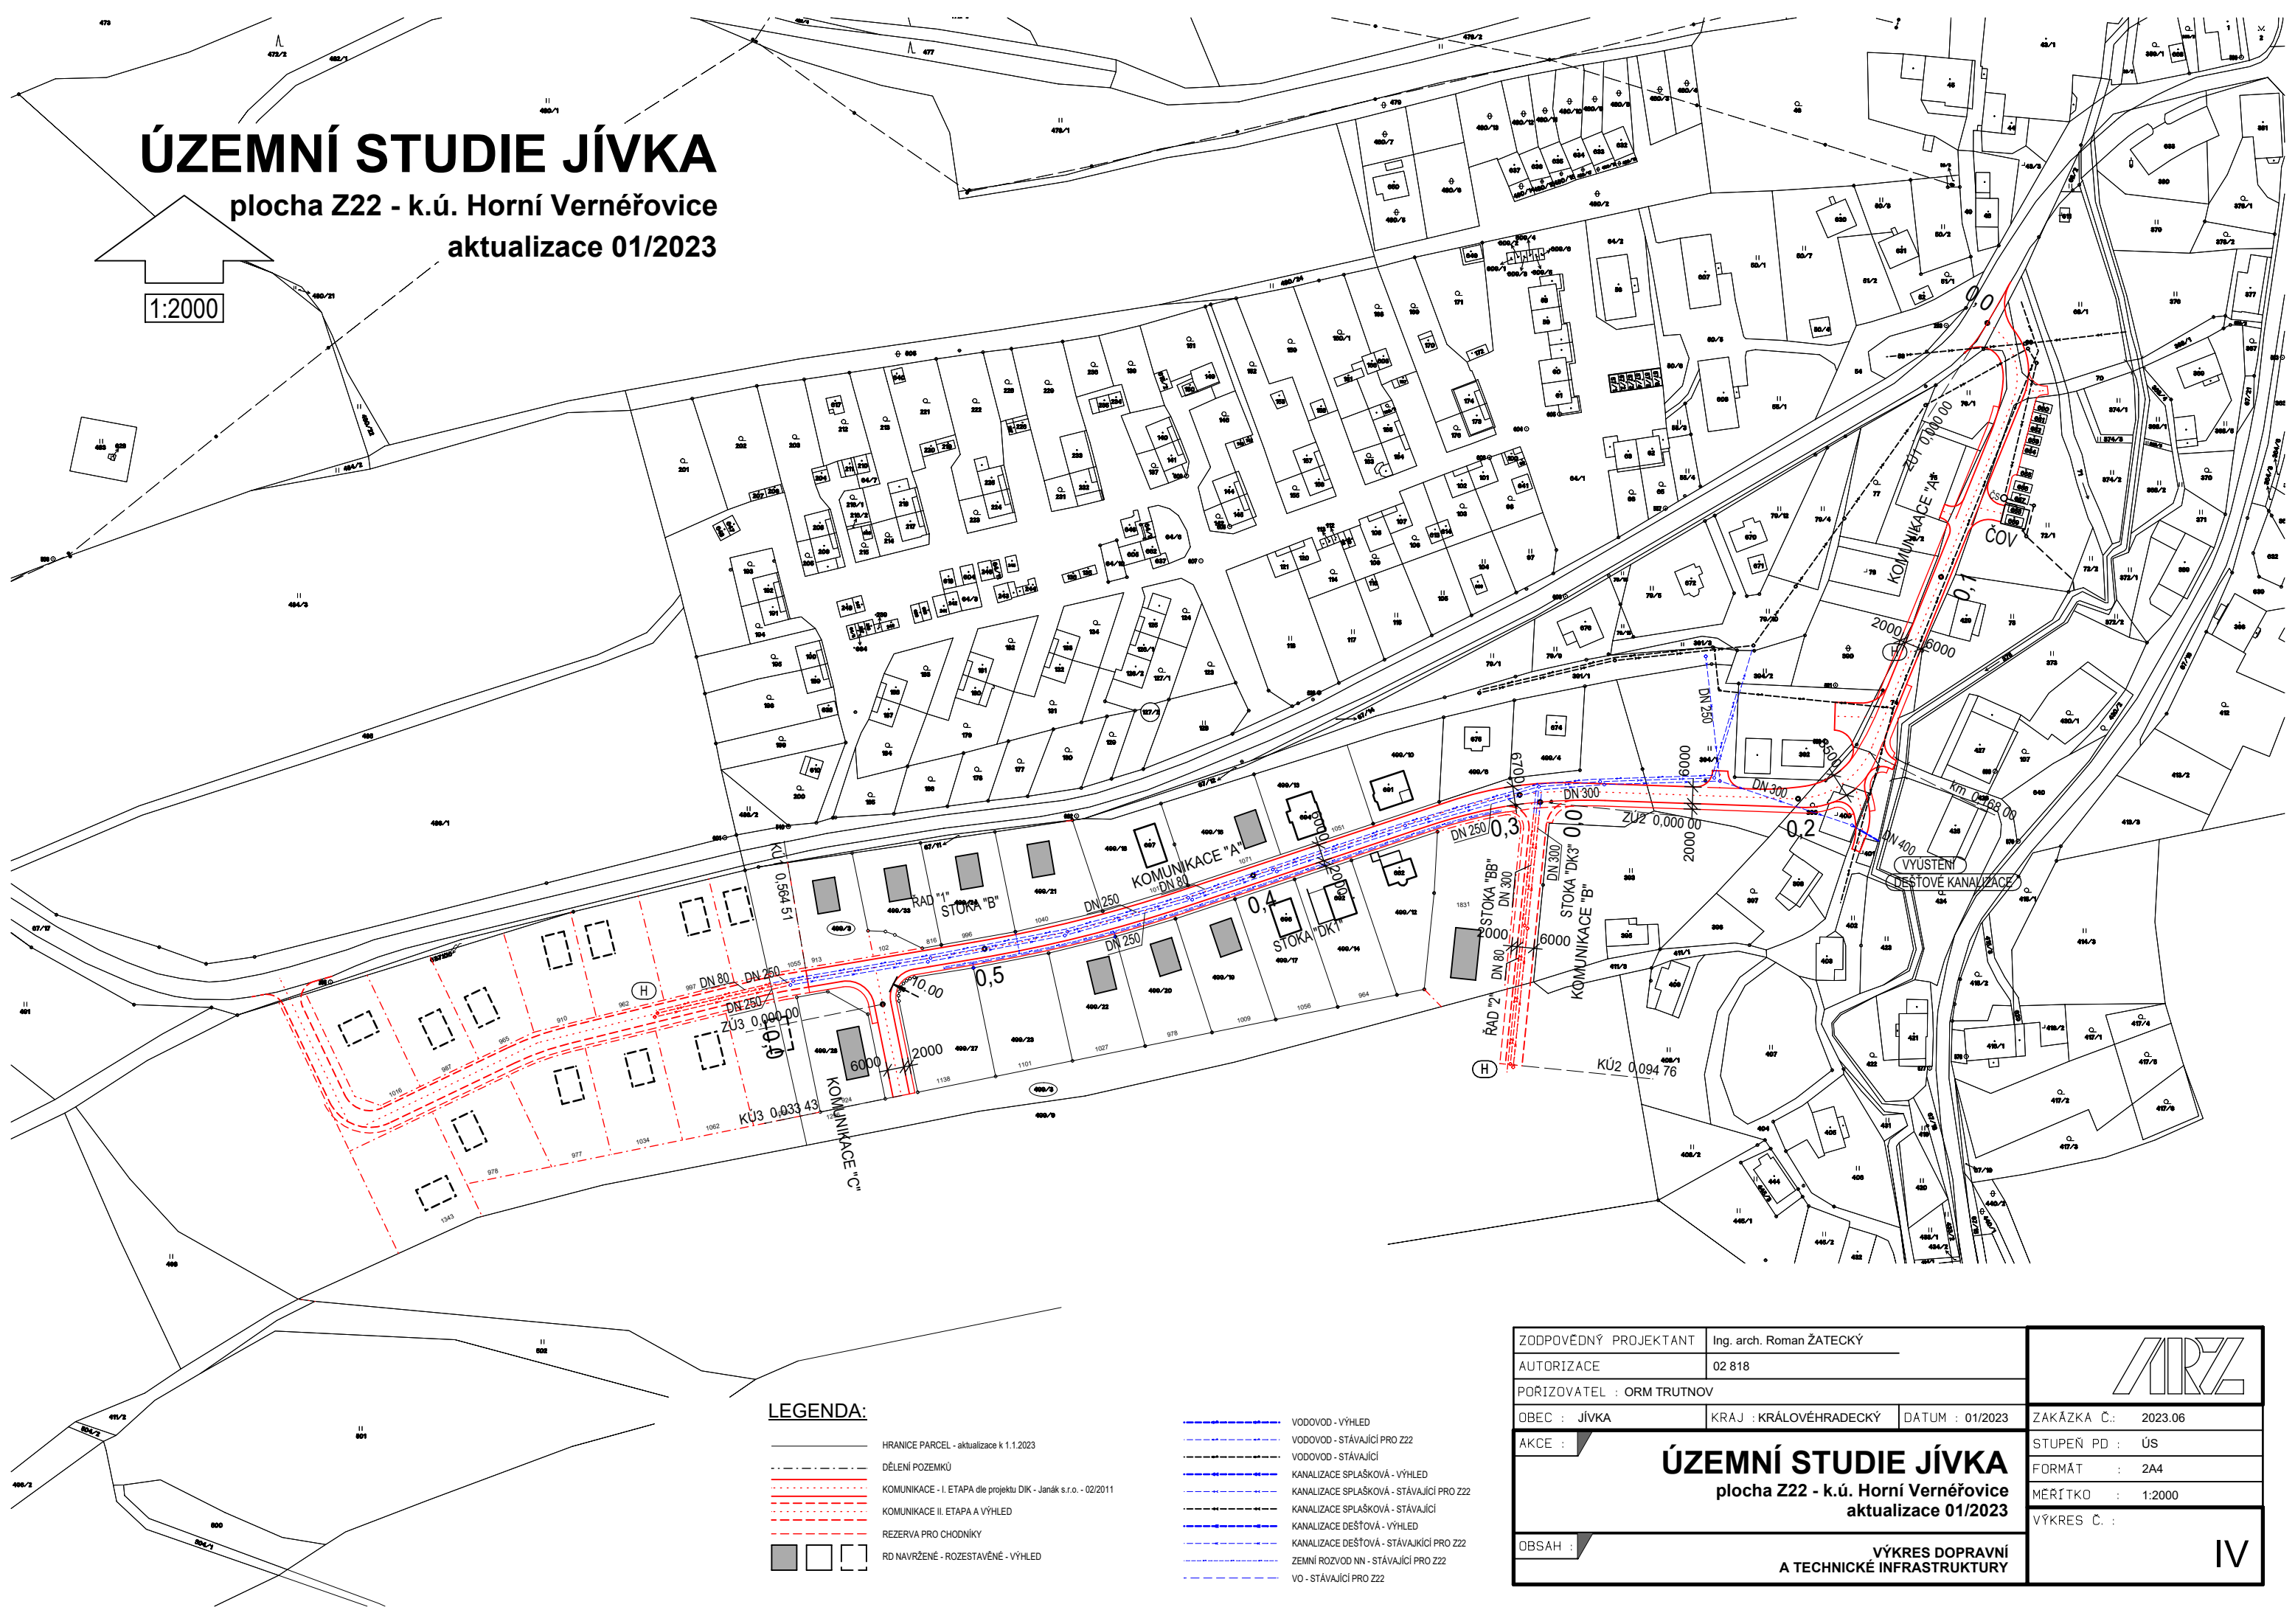

LEGENDA:

- HRANICE PARCEL - aktualizace k 1.1.2023
- DĚLENÍ POZEMKŮ
- KOMUNIKACE - I. ETAPA dle projektu DK - Janák s.r.o. - 02/2011
- KOMUNIKACE II. ETAPA A VÝHLED
- REZERVA PRO CHODNÍKY
- RD NAVRŽENÉ - ROZESTAVĚNÉ - VÝHLED

- VODOVOD - VÝHLED
- VODOVOD - STÁVAJÍCÍ PRO Z22
- VODOVOD - STÁVAJÍCÍ
- KANALIZACE SPLAŠKOVÁ - VÝHLED
- KANALIZACE SPLAŠKOVÁ - STÁVAJÍCÍ PRO Z22
- KANALIZACE SPLAŠKOVÁ - STÁVAJÍCÍ
- KANALIZACE DEŠŤOVÁ - VÝHLED
- KANALIZACE DEŠŤOVÁ - STÁVAJÍCÍ PRO Z22
- ZEMNÍ ROZVOD NN - STÁVAJÍCÍ PRO Z22
- VO - STÁVAJÍCÍ PRO Z22

ZODPOVĚDNÝ PROJEKTANT	Ing. arch. Roman ŽATECKÝ		
AUTORIZACE	02 818		
PORIZOVATEL : ORM TRUTNOV			
OBEC : JÍVKA	KRAJ : KRÁLOVÉHRADECKÝ	DATUM : 01/2023	
AKCE :	ÚZEMNÍ STUDIE JÍVKA plocha Z22 - k.ú. Horní Vernéřovice aktualizace 01/2023		
OBSAH :	VÝKRES DOPRAVNÍ A TECHNICKÉ INFRASTRUKTURY		

ZAKÁZKA Č.:	2023.06
STUPEŇ PD :	ÚS
FORMÁT :	2A4
MÉRITKO :	1:2000
VÝKRES Č. :	IV