koucky-arch.cz / HORNÍ MARŠOV / ÚZEMNÍ PLÁN 2020 po změně č. 1

© Výkres i návrh je a zůstane majetkem architekta, nesmí být rozmnožován, předán třetím osobám, použit celý ani z části bez architektova písemného souhlasu.

AUTOR NÁVRHU A GENERÁLNÍ PROJEKTANT (ARCHITEKT)

Roman Koucký architektonická kancelář s.r.o.
prof. Ing. arch. Roman Koucký (ČKA 00 075), Šárka Malá
Ing. arch. Hana Lennerová, Bc. Ondřej Suk
adresa: Plzeňská 170, 150 06 Praha 5
IČO: 25702271, DIČ: CZ-25702271
tel: +420 720 028 180, e-mail: email@koucky-arch.cz

KRAJINA A KRAJINNÁ INFRASTRUKTURA

RNDr. Martin Kubeš, (ČKA 03 527)
adresa: Závist 1159, Zbraslav, 156 00 Praha 5
tel: +420 244 402 740, gsm: +420 606 614 741, e-mail: kubesma@seznam.cz

DOPRAVNÍ INFRASTRUKTURA

VIA projektový dopravní atelier / Ing. Jan Špilar (ČKAIT 000 779)
adresa: Bruselská 14, 120 03 Praha 2
tel: +420 222 522 694, fax: +420 222 522 694, e-mail: atelier.via@volny.cz

TECHNICKÁ INFRASTRUKTURA

AMI (atelier městského inženýrství) / Ing. Petr Hrdlička (ČKAIT 0 401 000)
adresa: Velká Dominikánská 19, 412 01 Litoměřice
tel: +420 416 736 954, fax: +420 416 736 954, e-mail: ami@cuick.cz

KLIENT / POŘIZOVATEL

Obecní úřad Horní Maršov, Ing. Pavel Mrázek, starosta obce
Bertholdovo náměstí 102, 542 26 Horní Maršov,
IČO: 00277878, DIČ: CZ-00277878
tel: +420 499 874 156, fax: +420 499 874 117, e-mail: obec@hornimarsov.cz
Ing. arch. Zdeňka Táborská, oprávněná úřední osoba pořizovatele
pověřená výkonem územně plánovacích činností pro pořízení územního plánu
podle § 24 odst. 1 zákona č. 183/2006 Sb., o územním plánování
a stavebním řádu (stavební zákon) na základě smlouvy ze dne
tel: +420 724 121 904, e-mail: zdenkataborska@seznam.cz

ČÍSLO PARÉ

ÚP Horní Maršov, úplné znění po změně č. 1

ZAKÁZKA ČÍSLO	FORMÁT
000.000.223	
MĚŘÍTKO	DATUM
1:10.000	09|2020

PŘÍLOHA

koordinační výkres

5

ZÁZNAM O ÚČINNOSTI ÚPLNÉHO ZNĚNÍ ÚZEMNÍHO PLÁNU HORNÍ MARŠOV PO ZMĚNĚ Č. 1 DLE §14/2 VYHLÁŠKY 500/2006 VE ZNĚNÍ VYHLÁŠKY 13/20185b.

Změnu č.1 ÚP Horní Maršov vydalo Zastupitelstvo obce Horní Maršov pořadové číslo poslední změny: 1.

Datum nabytí účinnosti: 6. října 2020

Pořizovatel: **Obecní úřad Horní Maršov**
Bertholdovo náměstí 102, 542 26 Horní Maršov

Oprávněná úřední osoba pořizovatele: **Ing. arch. Zdeňka Táborská** pověřená výkonem územně plánovacích činností pro pořízení územního plánu podle § 24 odst. 1 zákona č. 183/2006 Sb., o územním plánování a stavebním řádu (stavební zákon) uzavřením smlouvy

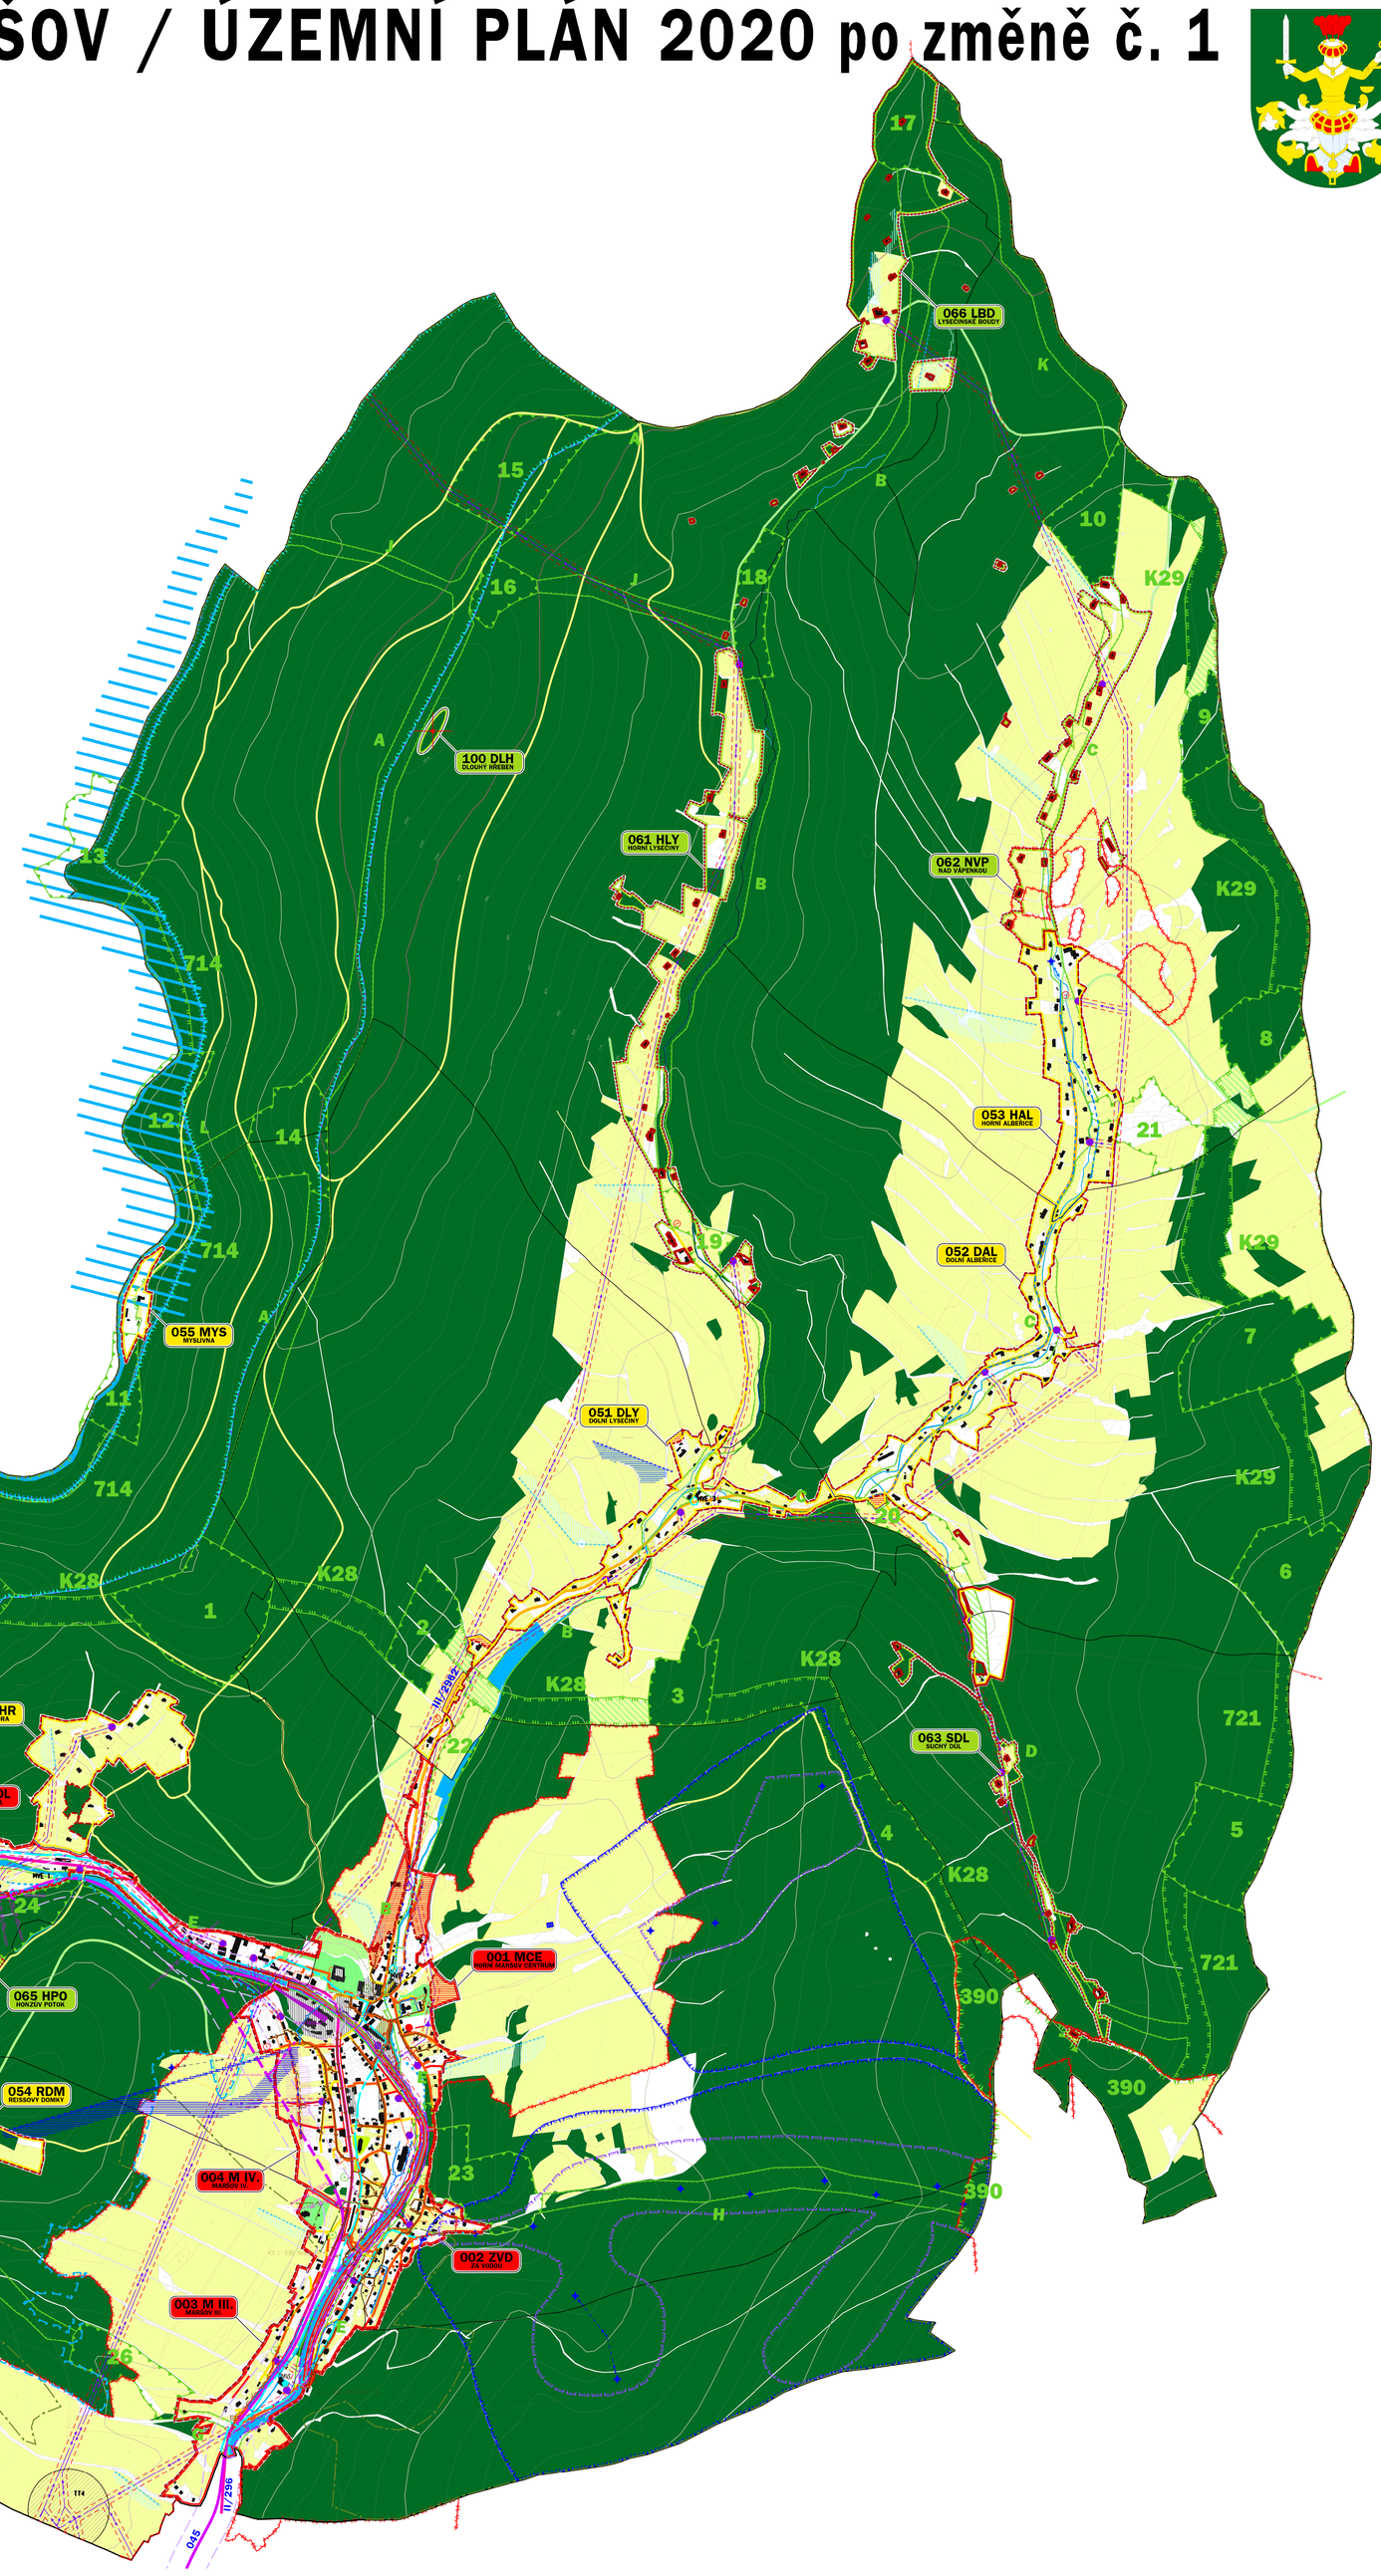

LEGENDA

100 KRAJINA

- vodní toky
- výškopis
- lesy dle KN
- trvalé travní porosty dle KN
- ostatní plochy a zahrady dle KN
- městské parky a hřbitov
- RVKP (registrovaný významný krajinný prvek)
- navrhovaná parková úprava
- KRNAP hranice_I.zóna
- KRNAP hranice_II.zóna
- KRNAP hranice_III.zóna
- KRNAP hranice_ochranné pásmo
- významný strom
- záplavové území (Q_{100})
- aktivní zóna záplavového území

200 MĚSTO

- polohopis
- stávající struktura zástavby
- hranice katastrálního území
- památky

300 VYUŽITÍ ÚZEMÍ

- 066 LBD lokality město číslo a název
- 055 MYS lokality horní pláně číslo a název
- 053 HPO lokality samoty číslo a název
- hranice zastavěného území
- hranice zájmového území zastavěných území u lokalit typu samota
- hranice stavebních parcel u lokalit typu samota dle KN

400 POTENCIÁL

- rozvojové území
- rozvojové území pro lyžování-umístění sjezdovky a lyžařského vleku
- rozvojové území převzaté z předchozího územního (regulačního) plánu (Hůrka, Feistner 1995 (2005))
- rozvojové území pro umístění rozhledny na Dlouhém hřebeni
- transformační území
- obnovení náhonu

500 KRAJINNÁ INFRASTRUKTURA

- nadregionální biokoridor
- regionální biocentrum
- regionální biokoridor
- lokální biocentrum
- lokální biokoridor
- lokální biokoridor - přerušený

600 DOPRAVNÍ INFRASTRUKTURA

- BUS
- železniční trať
- železniční trať vedená v tunelu
- zastávka
- železniční portál
- tunel Maršov název tunelu
- sjezdovky stávající
- sedačková lanovka - návrh
- lyžařský vlek

700 TECHNICKÁ INFRASTRUKTURA

- teplovod - hlavní trasa (osa vedení) - návrh
- vedení VN 35 kV nadzemní - návrh
- trafostanice 35/0,4 kV nadzemní - návrh
- malá vodní elektrárna - návrh
- vodovodní řad - návrh
- vodovod lokální - návrh
- kanalizace splašková jednotná) - návrh
- výtlačné potrubí odpadních vod - návrh
- vyústění kanalizace
- čerpací stanice odpadních vod - návrh
- vodovodní řad
- teplovod - hlavní trasa (osa vedení)
- teplovod - přípojky
- vedení VN 35 kV nadzemní
- vedení VN 35 kV kabelové
- kabelový svod VN
- trafostanice 35/0,4 kV nadzemní
- trafostanice 35/0,4 kV kabelová
- MVE malá vodní elektrárna
- vodovodní přivaděč (Trutnov)
- vodovodní řad
- vodovod mimo provoz
- vodovod lokální
- vodojem
- úpravna vody
- čerpací stanice
- vodní zdroj
- kanalizace splašková jednotná)
- výtlačné potrubí odpadních vod
- kanalizace dešťová
- vyústění kanalizace
- čistírna odpadních voď
- čerpací stanice odpadních vod
- odlehčovací komora
- plocha nadmístního významu TT4

900 LIMITY V ÚZEMÍ

- ochranné pásmo přírodních léčivých zdrojů lázeňského místa Janské Lázně
- 15m ochranné pásmo silnice II.třídy
- 60m ochranné pásmo železnice
- PHO vodních zdrojů stupně 2a
- PHO vodních zdrojů stupně 2b
- PHO vodních zdrojů 2. stupně
- PHO vodních zdrojů 3. stupně
- ochranné pásmo nadzemních vedení VN a VVN
- výhledová vodní nádrž Lata

POZNÁMKY

tzv. ochranné pásmo lesa není na výkrese naznačeno, hranice probíhá rovnoběžně s okrajen lesa dle KN ve vzdálenosti 50 metrů