ÚZEMNÍ PLÁN

BERNARTICE

1 : 5 000

LEGENDA

stáv.	návrh	rezerva	
			STÁTNÍ HRANICE
			HRANICE KATASTRU
			HRANICE ŘEŠENÉHO ÚZEMÍ
			ZASTAVĚNÉ ÚZEMÍ
			ZASTAVITELNÉ PLOCHY
			PLOCHY PŘESTAVBY
		R1	ÚZEMNÍ REZERVY
			PAMÁTKOVĚ CHRÁNĚNÉ OBJEKTY
			PAMÁTNÝ STROM
			PLOCHY LESNÍ
			OCHRANNÉ PÁSMO LESA
			DOBÝVACÍ PROSTORY
			LOŽISKA NERODSTNÝCH SUROVIN
			PODDOLOVNAÁ ÚZEMÍ
			STARÉ DŮLNÍ DÍLO
			STARÉ ZÁTĚŽE V ÚZEMÍ
			OCHRANNÉ PÁSMO VODNÍHO ZDROJE
			VODOJEMY, VODNÍ ZDROJE
			ZÁSOBOVACÍ VODOVODNÍ ŘADY
			VODNÍ TOKY, VODNÍ PLOCHY
			SPLAŠKOVÁ KANALIZACE
OV	ČS		ČIŠTĚNÍ ODPADNÍCH VOD, ČERPACÍ STANICE KANALIZACE
			PLOCHY SE ZMĚNĚNÝM VODNÍM REŽIMEM
			VRCHNÍ VEDENÍ VN
TS 6/0			TRANSFORMAČNÍ STANICE VN
			KOMUNIKAČNÍ VEDENÍ, RADIOREILÉOVÉ TRASY
			SILNICE I. TŘÍDY
			SILNICE III. TŘÍDY
			ŽELEZNIČNÍ DRÁHA
			DOPRAVNÍ INFRASTRUKTURA NADMĚSTNÍHO VÝZNAMU - OSA R11
			OCHRANNÁ PÁSMA
			CYKLOTRASY
			TURISTICKÉ CESTY

1.3 KONCEPCE DOPRAVNÍ A TECHNICKÉ INFRASTRUKTURY

ZPRACOVATELÉ ÚZEMNÍHO PLÁNU : **12/2009**
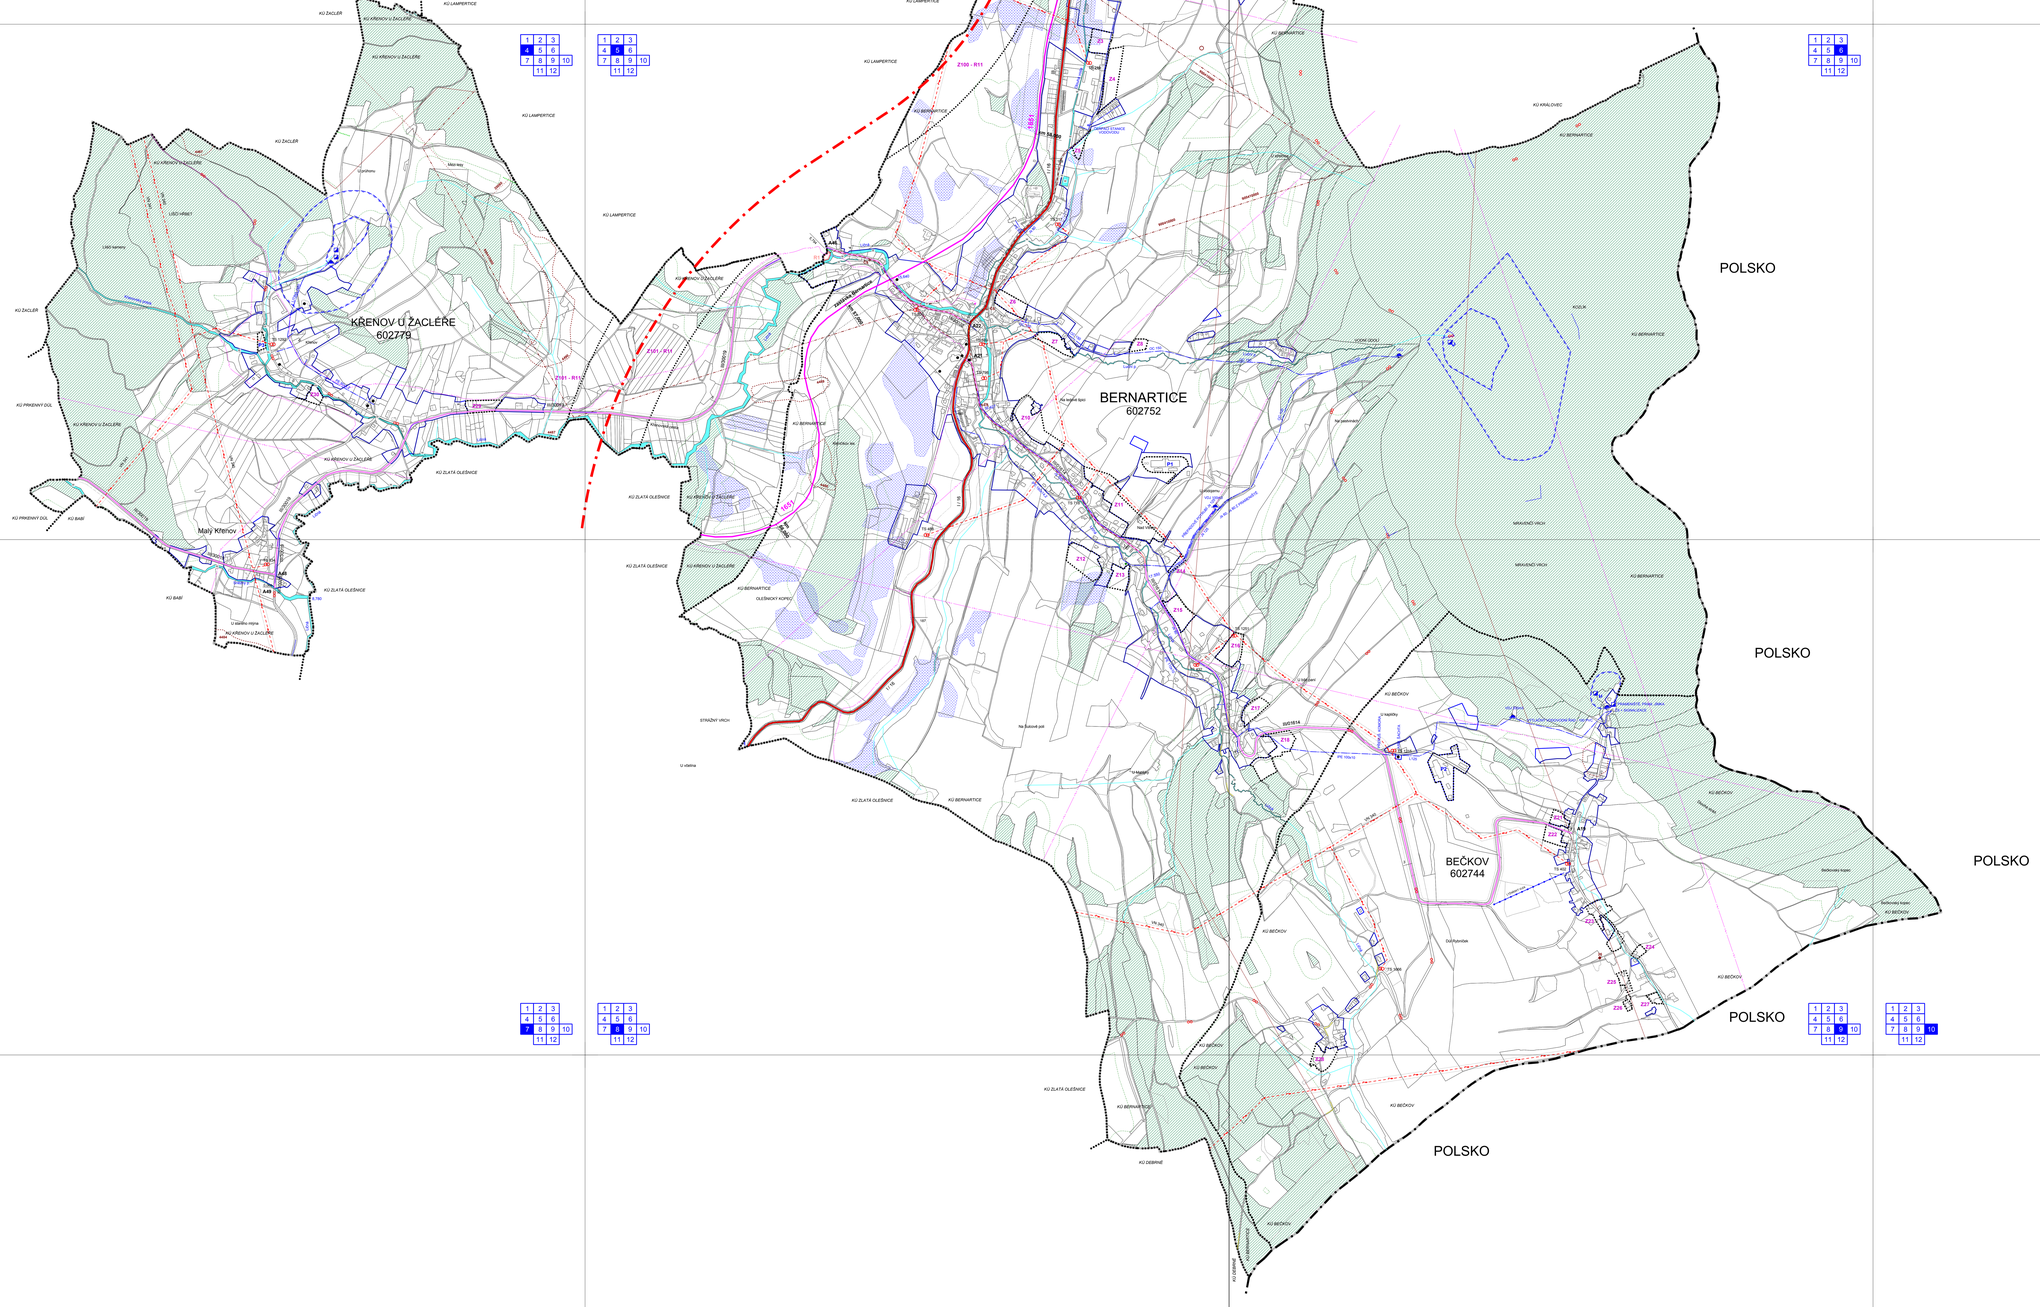
Ing. arch. Roman Žatecký - Drupos Trutnov 541 01, Na Promenádě 150
IČO: 13531212
tel.: 499810431, e-mail: drupos.trutnov@mybox.cz
a
Ing. arch. Pavel Tomek Trutnov 541 01, Havlíčkova 13
IČO: 11682981
tel.: 499815502, e-mail: tomek1@volny.cz