
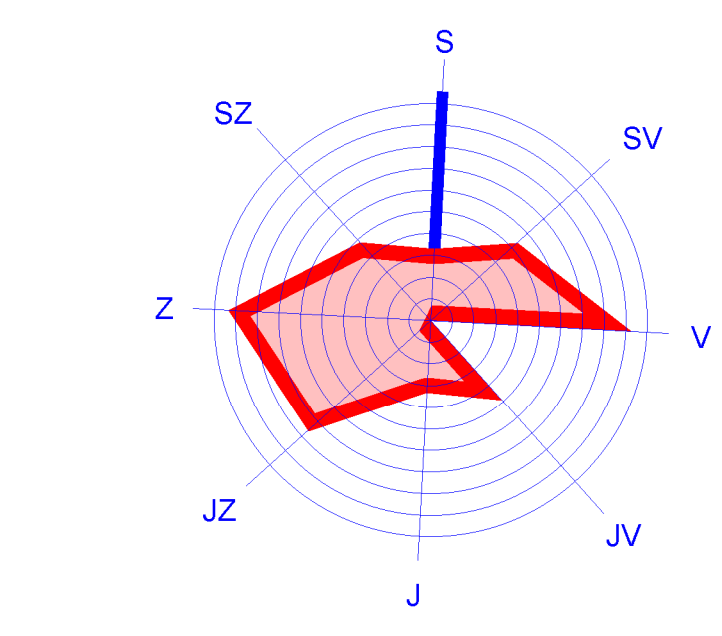


ÚZEMNÍ PLÁN BATŇOVICE

B.3 VÝKRES KONCEPCE VEŘEJNÉ INFRASTRUKTURY

M=1:5 000

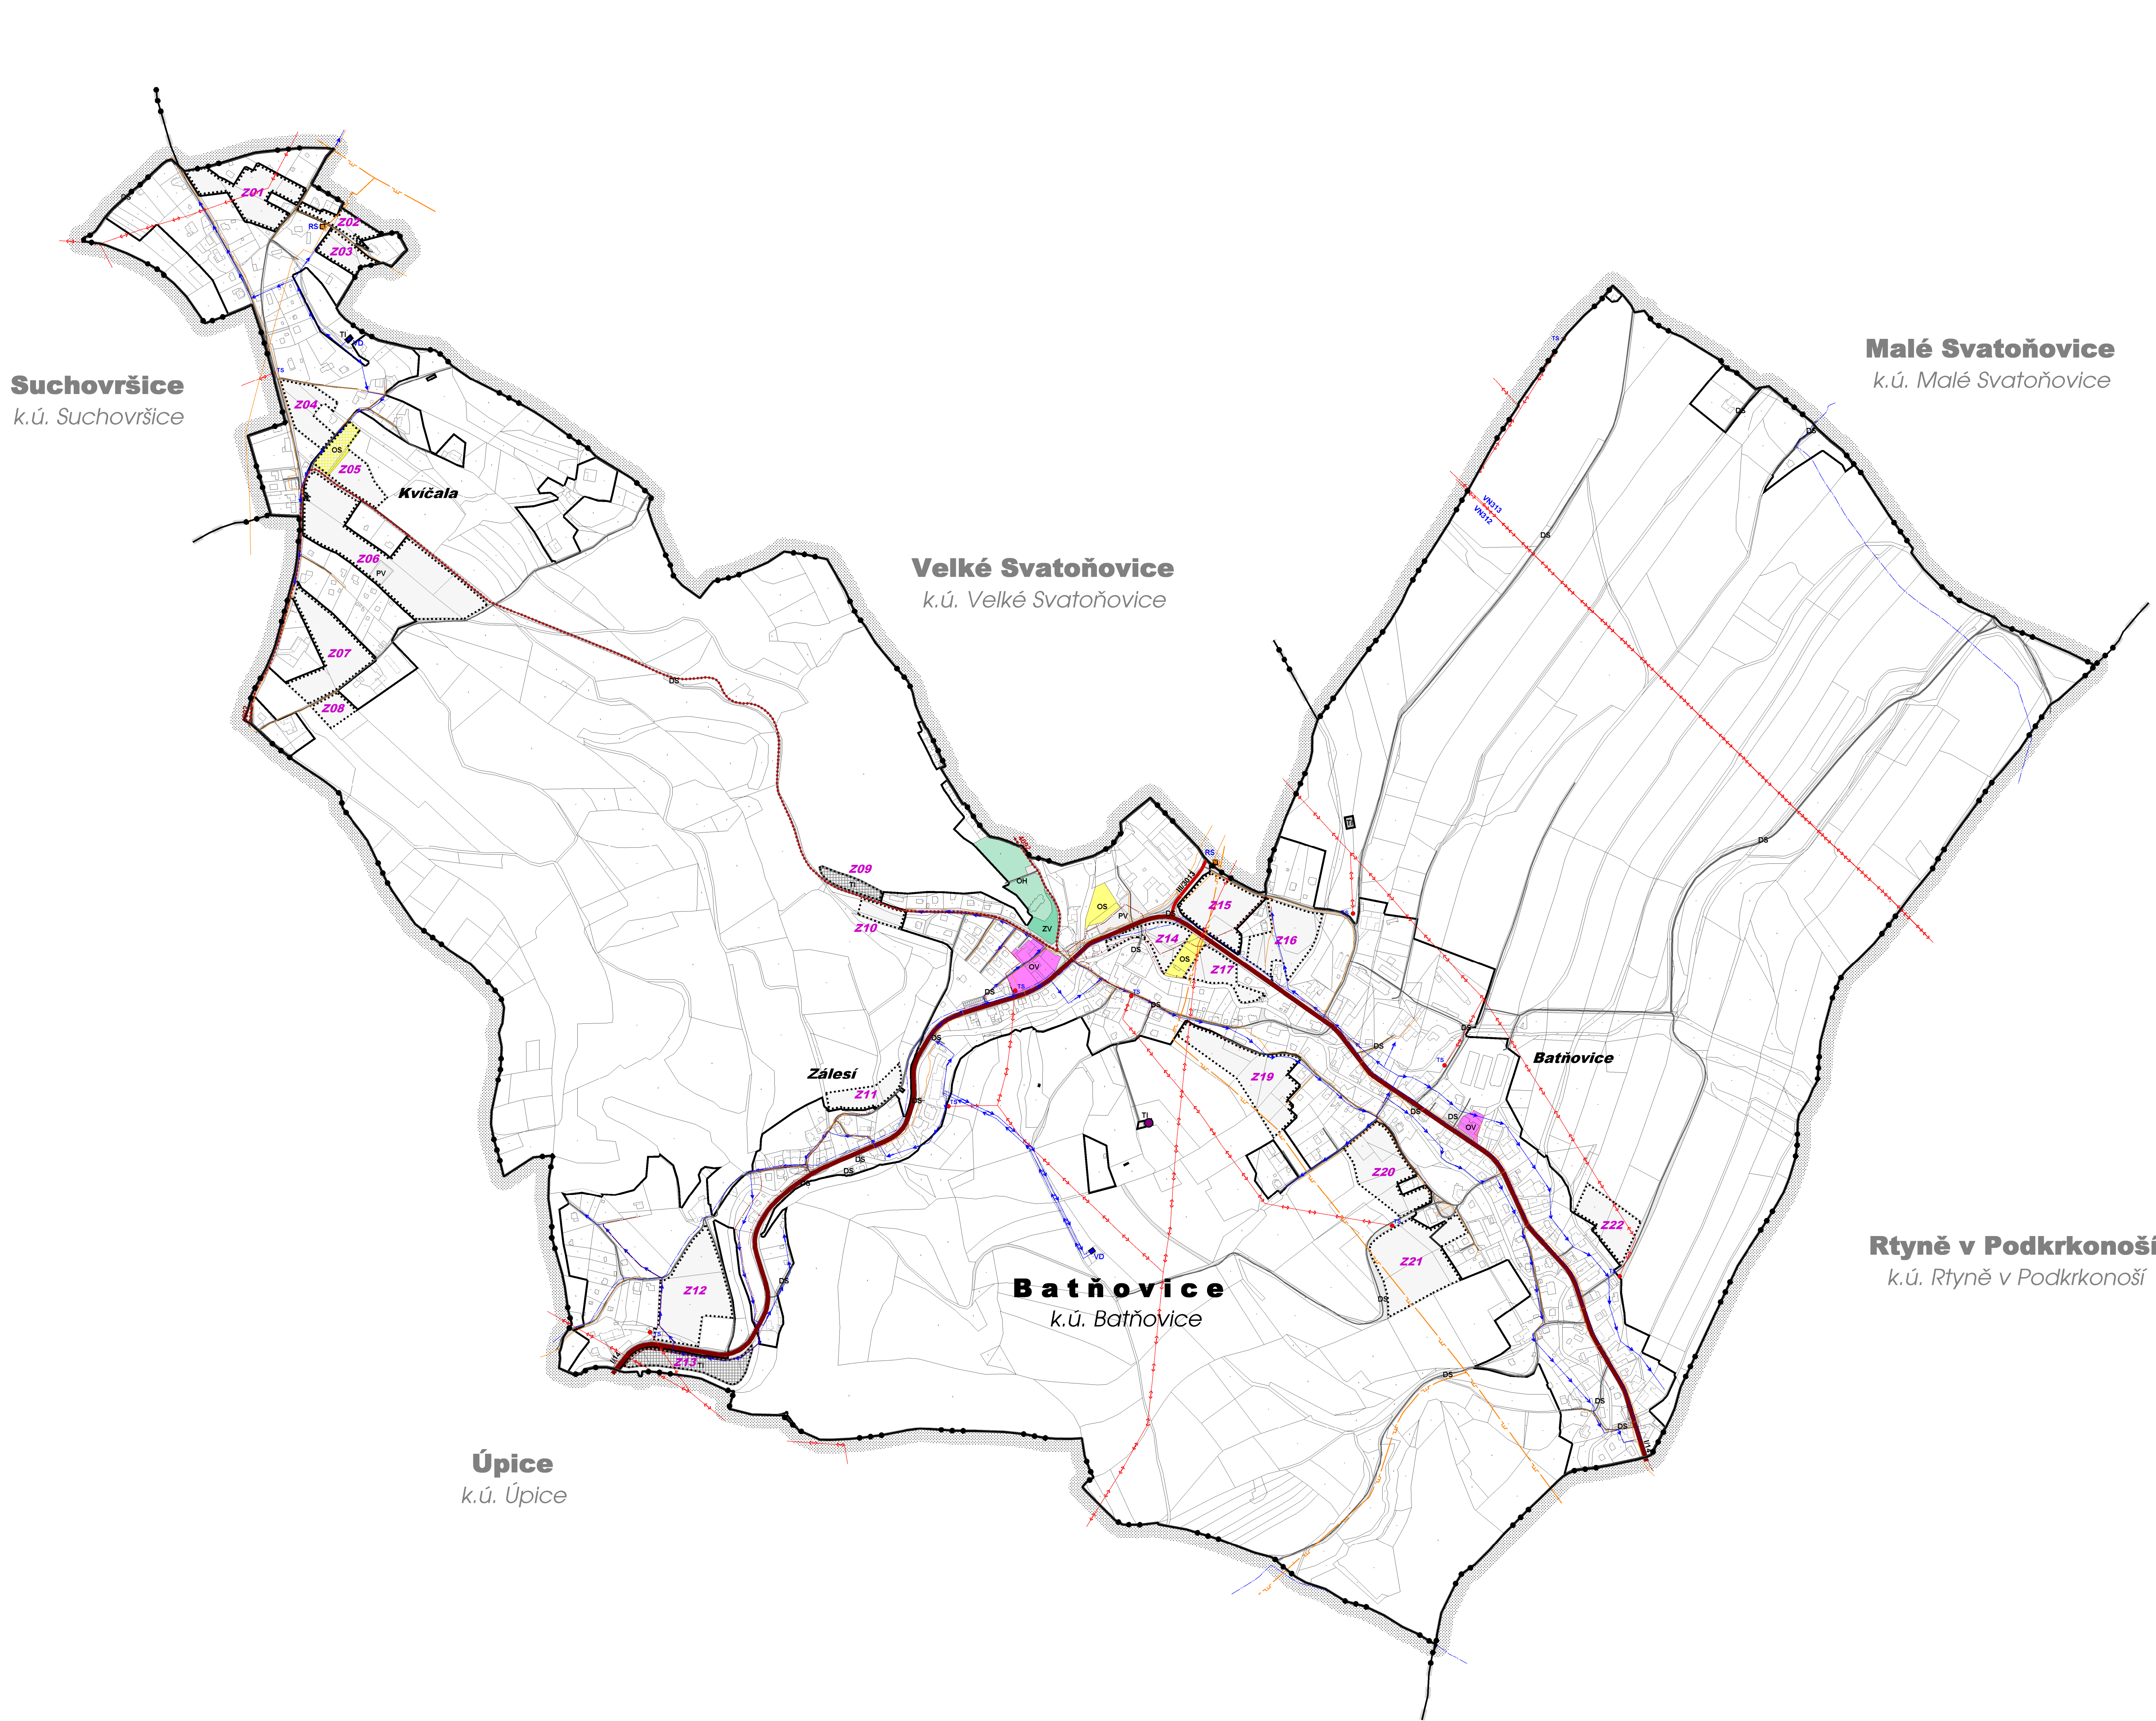

LEGENDA

ZÁKLADNÍ ČLENĚNÍ ÚZEMÍ

	HRANICE ŘEŠENÉHO ÚZEMÍ
	HRANICE SOUSEDNÍCH OBČÍ
	HRANICE KATASTRÁLNÍHO ÚZEMÍ
	HRANICE POZEMKOVÉ PARCELY
	NÁZEV KATASTRÁLNÍHO ÚZEMÍ (K.Ú.)
	NÁZEV ČÁSTI OBCE
	HRANICE ZASTAVĚNÉHO ÚZEMÍ (ZASTAVĚNÉ ÚZEMÍ) K 1.11.2014
	HRANICE ZASTAVITELNÉ PLOCHY (ZASTAVITELNÁ PLOCHA)

PLOCHY S ROZDÍLNÝM ZPŮSOBEM VYUŽITÍ - VEŘEJNÁ INFRASTRUKTURA

	PLOCHY OBČANSKÉHO VYBAVENÍ
	PLOCHY OBČANSKÉHO VYBAVENÍ
	PLOCHY OBČANSKÉHO VYBAVENÍ
	PLOCHY OBČANSKÉHO VYBAVENÍ
	PLOCHY DOPRAVNÍ INFRASTRUKTURY
	PLOCHY TECHNICKÉ INFRASTRUKTURY
	PLOCHY VEŘEJNÝCH PROSTRANSTVÍ
	PLOCHY VEŘEJNÝCH PROSTRANSTVÍ

DOPRAVNÍ INFRASTRUKTURA

	SILNICE I. TŘÍDY
	SILNICE II. TŘÍDY
	MÍSTNÍ A ÚČELOVÉ KOMUNIKACE
	CYKLOTRASA

TECHNICKÁ INFRASTRUKTURA

	VODOVOD
	TECHNOLOGICKÝ OBJEKT ZÁSOBOVÁNÍ VODOU
	VOZIDLOVÝ
	KANALIZACE
	TECHNOLOGICKÝ OBJEKT ODPADNÍCH VOD
	ODPADNÍ KANALIZACE (OK)
	VYSOKOTLAKÝ PLYNOVOD
	TECHNOLOGICKÝ OBJEKT ODPAVNÍ PLYNEM
	REGULOVANÝ PLYN (RS)
	STŘEDOTLAKÝ PLYNOVOD
	NADZEMNÍ VEDENÍ VYSOKÉHO NAPĚTÍ 35 kV
	TECHNOLOGICKÝ OBJEKT ZÁSOBOVÁNÍ ELEKTRIKOU ENERGIÍ
	TRAFIDRANICE (TS)
	TELEKOMUNIKAČNÍ KABELOVÉ VEDENÍ
	TELEKOMUNIKAČNÍ STODŽAR

ÚZEMNÍ PLÁN BATŇOVICE

VÝKRES KONCEPCE VEŘEJNÉ INFRASTRUKTURY



O B J E D N A T E L
O B E C B A T Ň O V I C E
B A T Ň O V I C E 4
5 4 2 3 2 B A T Ň O V I C E

MĚŘÍTKO
1 : 5 0 0 0
PŘÍLOHA ČÍSLO



Z P R A C O V A T E L
TENET, SPOL. S R.O., ARCHITEKTONICKÝ ATELIÉR
H O R S K Á 6 4
5 4 1 0 1 T R U T N O V 1

B.3
ZAKÁZKA ČÍSLO
1 2 0 0 9 1