ÚZEMNÍ PLÁN MĚSTA

ŽACLÉŘ

ZMĚNA Č. 2

1 : 5 000

2.1 KOORDINAČNÍ VÝKRES

12/2012

ZPRACOVATELÉ ÚZEMNÍHO PLÁNU :

Ing. arch. Roman Žatecký, člen sdružení DRUPOS Trutnov
Žacléř 542 01, Dělnická II/212
IČO 14532255
tel. , fax.: 499815431, e-mail: zatecky@drupos.cz
a
Ing. arch. Pavel Tomek Trutnov 541 01, Havlíčkova 13
IČO 11602961
tel., fax.: 499815502, e-mail: tomek1@volny.cz

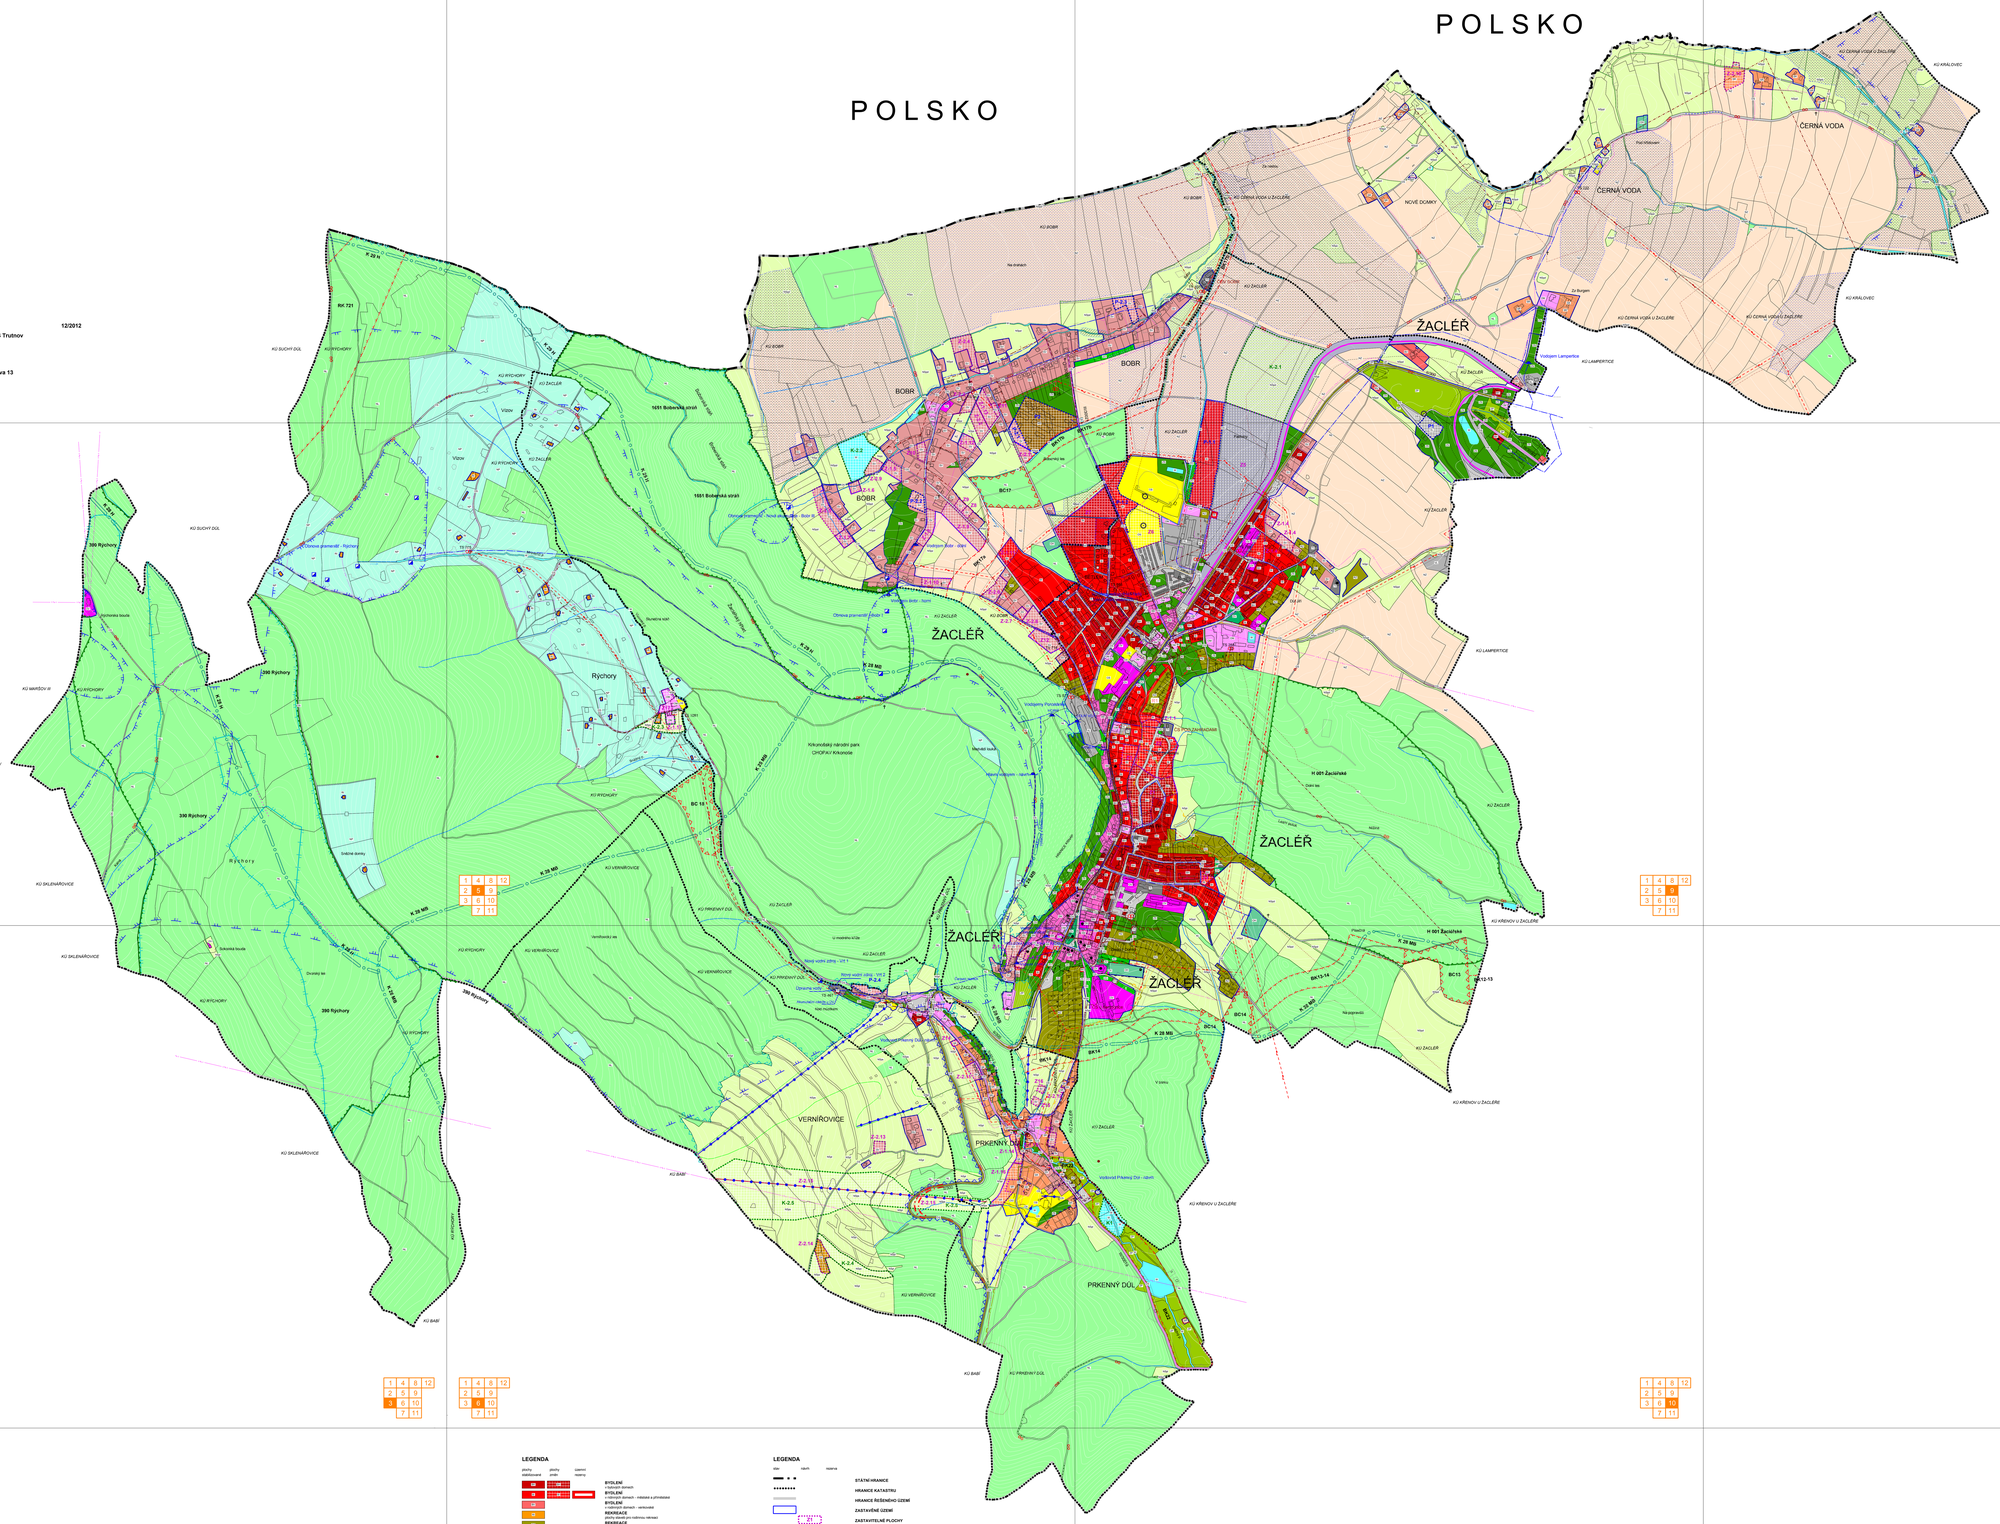

LEGENDA

plochy stabilizované | plochy změn | územní rezervy

- BI BYDLENÍ v rodinných domech
- BH BYDLENÍ v rodinných domech - individuální a přízemní bydlení
- BK BYDLENÍ v bytových domech - venkovské
- RS REKREACE plochy staveb pro individuální rekreaci
- OV OBČANSKÉ VYBAVENÍ veřejné a komerční služby
- OS OBČANSKÉ VYBAVENÍ - sport
- OK OBČANSKÉ VYBAVENÍ - komerční zařízení malá a střední
- OH OBČANSKÉ VYBAVENÍ - hřbitovní a pohřební zařízení
- OT OBČANSKÉ VYBAVENÍ - tělovýchovné areály
- SC SMÍŠENÉ OBYTNÉ - centrální
- SV SMÍŠENÉ OBYTNÉ - venkovské
- SM SMÍŠENÉ OBYTNÉ - smíšené
- DS DOPRAVNÍ INFRASTRUKTURA - silniční
- DZ DOPRAVNÍ INFRASTRUKTURA - drážní
- TI TECHNICKÁ INFRASTRUKTURA - inženýrské sítě
- VD VÝROBA A SKLADOVÁNÍ - drobná výroba
- VS VÝROBA A SKLADOVÁNÍ - zemědělská výroba
- VZ VÝROBA A SKLADOVÁNÍ - zemědělská výroba - farmy
- ZO ZELEŇ na veřejných prostranstvích
- ZP ZELEŇ - parková a krajinná
- ZS ZELEŇ - sídelní a soukromá
- ZV ZELEŇ - ochranná a izolační
- W PLOCHY VODNÍ A VODOHOSPODÁŘSKÉ - vodní plochy, rybníky
- NZ PLOCHY ZEMĚDĚLSKÉ
- NL PLOCHY LESNÍ
- NP PLOCHY PŘÍRODNÍ
- NS PLOCHY SMÍŠENÉ NEZASTAVĚNÉHO ÚZEMÍ - různým způsobem kombinovaných a v jednotlivých prvkách/částech nezastavěného území :
  - a = zemědělská
  - p = ekologická
  - l = lesnická
  - k = sportovní
- PAMÁTKOVĚ CHRÁNĚNÉ OBJEKTY
- PAMÁTNÝ STROM
- LOKÁLNÍ BIOCENTRA
- LOKÁLNÍ BIOKORIDORY
- REGIONÁLNÍ BIOCENTRA
- OSA REGIONÁLNÍHO BIOKORIDORU
- OSA NADREGIONÁLNÍHO BIOKORIDORU
- OCHRANNÉ PÁSMO KRNAP
- HRANICE KRNAP - IE ZÓNA
- HRANICE KRNAP - II. ZÓNA
- HRANICE KRNAP - I. ZÓNA

LEGENDA

stav | návrh | rezerva

- STÁTNÍ HRANICE
- HRANICE KATASTRU
- HRANICE ŘEŠENÉHO ÚZEMÍ
- ZASTAVĚNÉ ÚZEMÍ
- ZASTAVITELNÉ PLOCHY
- PLOCHY PŘESTAVBY
- PLOCHY ZMĚN V KRAJINĚ
- ÚZEMNÍ REZERVY
- OCHRANNÉ PÁSMO LESA
- LYŽAŘSKÉ VLEKY A SJEZDOVKY
- ŽELEZNICE
- SILNICE II. TŘÍDY
- SILNICE III. TŘÍDY
- OCHRANNÁ PÁSMA
- HRANICE MPZ ŽACLÉŘ
- PŘELOŽKA II/300
- SESUVNÁ ÚZEMÍ
- DOBÝVACÍ PROSTORY
- LOŽISKA NEROSTNÝCH SUROVIN
- PODDOLOVANÁ ÚZEMÍ
- STARÉ ZÁTĚŽE V ÚZEMÍ
- KANALIZACE GRAVITAČNÍ
- TLAKOVÁ KANALIZACE - VYTLAK
- ČOV ČOV - návrh — ČISTÍRNA ODPADNÍCH VOD
- ČS ČS - návrh — ČERPACÍ STANICE KANALIZACE
- ZÁSOBOVACÍ VODOVODNÍ ŘADY
- VODOJEMY
- VODNÍ ZDROJE
- OCHRANNÉ PÁSMO VODNÍHO ZDROJE
- VODNÍ TOKY, VODNÍ PLOCHY
- ZÁPLAVOVÁ ÚZEMÍ HISTORICKY NEJVYŠŠÍ (NÁVRH)
- PLOCHY SE ZMĚNĚNÝM VODNÍM REŽIMEM
- VRCHNÍ VEDENÍ VN
- TR 110/22 — TRANSFORMAČNÍ STANICE VN
- KOMUNIKAČNÍ VEDENÍ, RADIORELÉOVÉ TRASY
- KOMUNIKAČNÍ ZAŘÍZENÍ
- VTL PLYNOVODNÍ TRASY V ÚZEMÍ
- STL PLYNOVODNÍ TRASY V ÚZEMÍ
- CYKLOTRASY
- TURISTICKÉ CESTY