ÚZEMNÍ PLÁN JANSKÉ LÁZNĚ - ZMĚNA Č.5

D.1 KOORDINAČNÍ VÝKRES M=1:5 000

LEGENDA

ZÁKLADNÍ ČLENĚNÍ ÚZEMÍ

- ŘEŠENÉ ÚZEMÍ
- HRANICE SOUSEDNÍCH OBCÍ
- HRANICE KATASTRÁLNÍHO ÚZEMÍ
- HRANICE POZEMKOVÉ PARCELY
- *k.ú. Janské Lázně* NÁZEV KATASTRÁLNÍHO ÚZEMÍ (K.Ú.)
- ZASTAVĚNÉ ÚZEMÍ
- ZASTAVITELNÁ PLOCHA
- TRANSFORMAČNÍ PLOCHA
- PLOCHA ZMĚNY V KRAJINĚ
- HRANICE URBANISTICKÉHO OBVODU (LOKALITY)
- UO ZLATÁ VYHLÍDKA NÁZEV URBANISTICKÉHO OBVODU (UO)

PLOCHY S ROZDÍLNÝM ZPŮSOBEM VYUŽITÍ

stávající plochy	změny změn	
B	BI	PLOCHY BYDLENÍ individuálního
BH		PLOCHY BYDLENÍ hromadného
RI		PLOCHY RIEKREACE individuální
OV		PLOCHY OBČANSKÉHO VYBAVENÍ veřejného
OK	OK	PLOCHY OBČANSKÉHO VYBAVENÍ komerčního
OS	OS	PLOCHY OBČANSKÉHO VYBAVENÍ sportu
OL	OL	PLOCHY OBČANSKÉHO VYBAVENÍ lázeňského
	OH	PLOCHY OBČANSKÉHO VYBAVENÍ hřbitovů
PU	PU	PLOCHY VEŘEJNÝCH PROSTRANSTVÍ všeobecných
SM	SM	PLOCHY SMÍŠENÉ OBYTNÉ městské
PZ	PZ	PLOCHY ZELENĚ parkové a parkově upravené
ZZ		PLOCHY ZELENĚ zahradní a sadové
ZS		PLOCHY ZELENĚ sídelní ostatní
DS	DS	PLOCHY DOPRAVNÍ INFRASTRUKTURY silniční
DD	DD	PLOCHY DOPRAVNÍ INFRASTRUKTURY drážní
TU		PLOCHY TECHNICKÉ INFRASTRUKTURY technické infrastruktury všeobecné
TX		PLOCHY TECHNICKÉ INFRASTRUKTURY technické infrastruktury jiné
VZ		PLOCHY VÝROBY A SKLADOVÁNÍ výroby zemědělské a lesnické
WU		PLOCHY VODNÍ A VODOHOSPODÁŘSKÉ vodní a vodohospodářské všeobecné
AL		PLOCHY ZEMĚDĚLSKÉ trvalých travních porostů
AL.r		PLOCHY ZEMĚDĚLSKÉ trvalých travních porostů - nepobytová rekreace
NU		PLOCHY PŘÍRODNÍ všeobecné
NU.r	NU.r	PLOCHY PŘÍRODNÍ všeobecné - nepobytová rekreace

ÚZEMNÍ SYSTÉM EKOLOGICKÉ STABILITY

- NADREGIONÁLNÍ BIOKORIDOR
- REGIONÁLNÍ BIOCENTRUM
- REGIONÁLNÍ BIOKORIDOR
- LOKÁLNÍ BIOCENTRUM
- LOKÁLNÍ BIOKORIDOR

LIMITY VYUŽITÍ ÚZEMÍ - PŘÍRODNÍ LIMITY A HODNOTY

- HRANICE KRKONOŠSKÉHO NÁRODNÍHO PARKU
- HRANICE ODSTUPŇOVANÉ OCHRANY ÚZEMÍ KRNAP
- VZDÁLENOST 25 M OD HRANICE LESA
- VZDÁLENOST 30 M OD HRANICE LESA (OCHRANNÉ PÁSMO LESA)
- PŘÍRODNÍ PAMÁTKA ČERNOHORSKÁ RAŠELINA
- VRSTEVNICE
- NATURA 2000 EVROPSKY VÝZNAMNÁ LOKALITA KRKONOŠE - CELÉ ŘEŠENÉ ÚZEMÍ
- PTAČÍ OBLAST KRKONOŠE - ÚZEMÍ KRKONOŠSKÉHO NÁRODNÍHO PARKU

OCHRANA PŘÍRODNÍCH LÉČIVÝCH ZDROJŮ A LÉČEBNÝCH LÁZNÍ

- HRANICE OCHRANNÉHO PÁSMA I. STUPNĚ PŘÍRODNÍCH LÉČIVÝCH ZDROJŮ
- HRANICE OCHRANNÉHO PÁSMA II. STUPNĚ II A PŘÍRODNÍCH LÉČIVÝCH ZDROJŮ
- HRANICE OCHRANNÉHO PÁSMA II. STUPNĚ II B PŘÍRODNÍCH LÉČIVÝCH ZDROJŮ
- HRANICE VNITŘNÍHO LÁZEŇSKÉHO ÚZEMÍ
- VNĚJŠÍ LÁZEŇSKÉ ÚZEMÍ (BEZ VNITŘNÍHO LÁZEŇSKÉHO ÚZEMÍ VYMEZENO V CELÉM ŘEŠENÉM ÚZEMÍ)

LIMITY VYUŽITÍ ÚZEMÍ - GEOLOGICKÉ LIMITY

- 7578 SESUV OSTATNÍ BODOVÝ

KULTURNÍ LIMITY A HODNOTY

- NEMOVITÁ KULTURNÍ PAMÁTKA

PLOCHY A KORIDORY PRO VEŘEJNĚ PROSPĚŠNÉ STAVBY, OPATŘENÍ A ASANACÍ S MOŽNOSTÍ VYVLASTNĚNÍ

- VD.2 VD.1 VEŘEJNĚ PROSPĚŠNÉ STAVBY DOPRAVNÍ INFRASTRUKTURY
- VO.1 VEŘEJNĚ PROSPĚŠNÉ STAVBY OBČANSKÉHO VYBAVENÍ

SEZNAM VEŘEJNĚ PROSPĚŠNÝCH STAVEB, OPATŘENÍ A ASANACÍ

- VD.1 - CYKLOSTEZKA JANSKÉ LÁZNĚ - HOFFMANOVY BOUDY
- VD.2 - MÍSTNÍ OBSLUŽNÁ KOMUNIKACE
- VO.3 - PARKOVACÍ DŮM
- VD.4 - MÍSTNÍ OBSLUŽNÁ KOMUNIKACE
- VO.1 - HŘBITOV

LIMITY VYUŽITÍ ÚZEMÍ - TECHNICKÉ LIMITY

- OCHRANNÉ PÁSMO VRCHNÍHO VEDENÍ VYSOKÉHO NAPĚTÍ (VN) A TRAFOSTANICE (TS)
- OCHRANNÉ PÁSMO VYSOKOTLAKÉHO PLYNOVODU (VTP) A REGULAČNÍ STANICE PLYNU (RS)
- BEZPEČNOSTNÍ PÁSMO VYSOKOTLAKÉHO PLYNOVODU (VTP) A REGULAČNÍ STANICE PLYNU (RS)
- OCHRANNÉ PÁSMO RÁDIORELEOVÝCH TRAS
- HRANICE OCHRANNÉHO PÁSMA LANOVÉ DRÁHY
- HRANICE OCHRANNÉHO PÁSMA SILNICE II. A III. TŘÍDY

CELÉ SPRÁVNÍ ÚZEMÍ OBCE JE SITUOVÁNO V ZÁJMOVÉM ÚZEMÍ MINISTERSTVA OBRANY ČR

OCHRANA PODZEMNÍCH A POVRCHOVÝCH VOD

- PÁSMO HYGIENICKÉ OCHRANY (PHO) VODNÍHO ZDROJE I. STUPNĚ
- PHO 2. STUPNĚ (VNITŘNÍ)
- PHO 2. STUPNĚ (VNĚJŠÍ)
- PHO 3. STUPNĚ
- HRANICE CHOPAV KRKONOŠE

DOPRAVNÍ INFRASTRUKTURA

- SILNICE II. TŘÍDY
- SILNICE III. TŘÍDY
- MÍSTNÍ A ÚČELOVÉ KOMUNIKACE
- II/297 POPIS SILNIC II. A III. TŘÍDY
- LANOVÁ DRÁHA
- LYŽAŘSKÝ VLEK
- K1B CYKLOTRASA
- Janské Lázně AUTOBUSOVÁ ZASTÁVKA
- IZOCHRONA DOCHÁZKY 5 MINUT (400 M)
- SÁŇKAŘSKÁ CESTA

PLOCHY SJEZDOVÝCH TRATÍ

- HRANICE PLOCH (PLOCHY) SJEZDOVÝCH TRATÍ

TECHNICKÁ INFRASTRUKTURA

- VODOVOD
- KANALIZACE
- VODOJEM (V), ÚPRAVNA VODY (ÚV)
- VYSOKOTLAKÝ PLYNOVOD
- RS REGULAČNÍ STANICE PLYNU (RS)
- TEPLOVOD
- KABELOVÉ VEDENÍ VYSOKÉHO NAPĚTÍ
- VRCHNÍ VEDENÍ VYSOKÉHO NAPĚTÍ
- TS TRAFOSTANICE (TS)
- TELEKOMUNIKAČNÍ KABEL
- RADIORELEOVÁ TRASA

S, SV, V, JV, J, JZ, Z, SZ

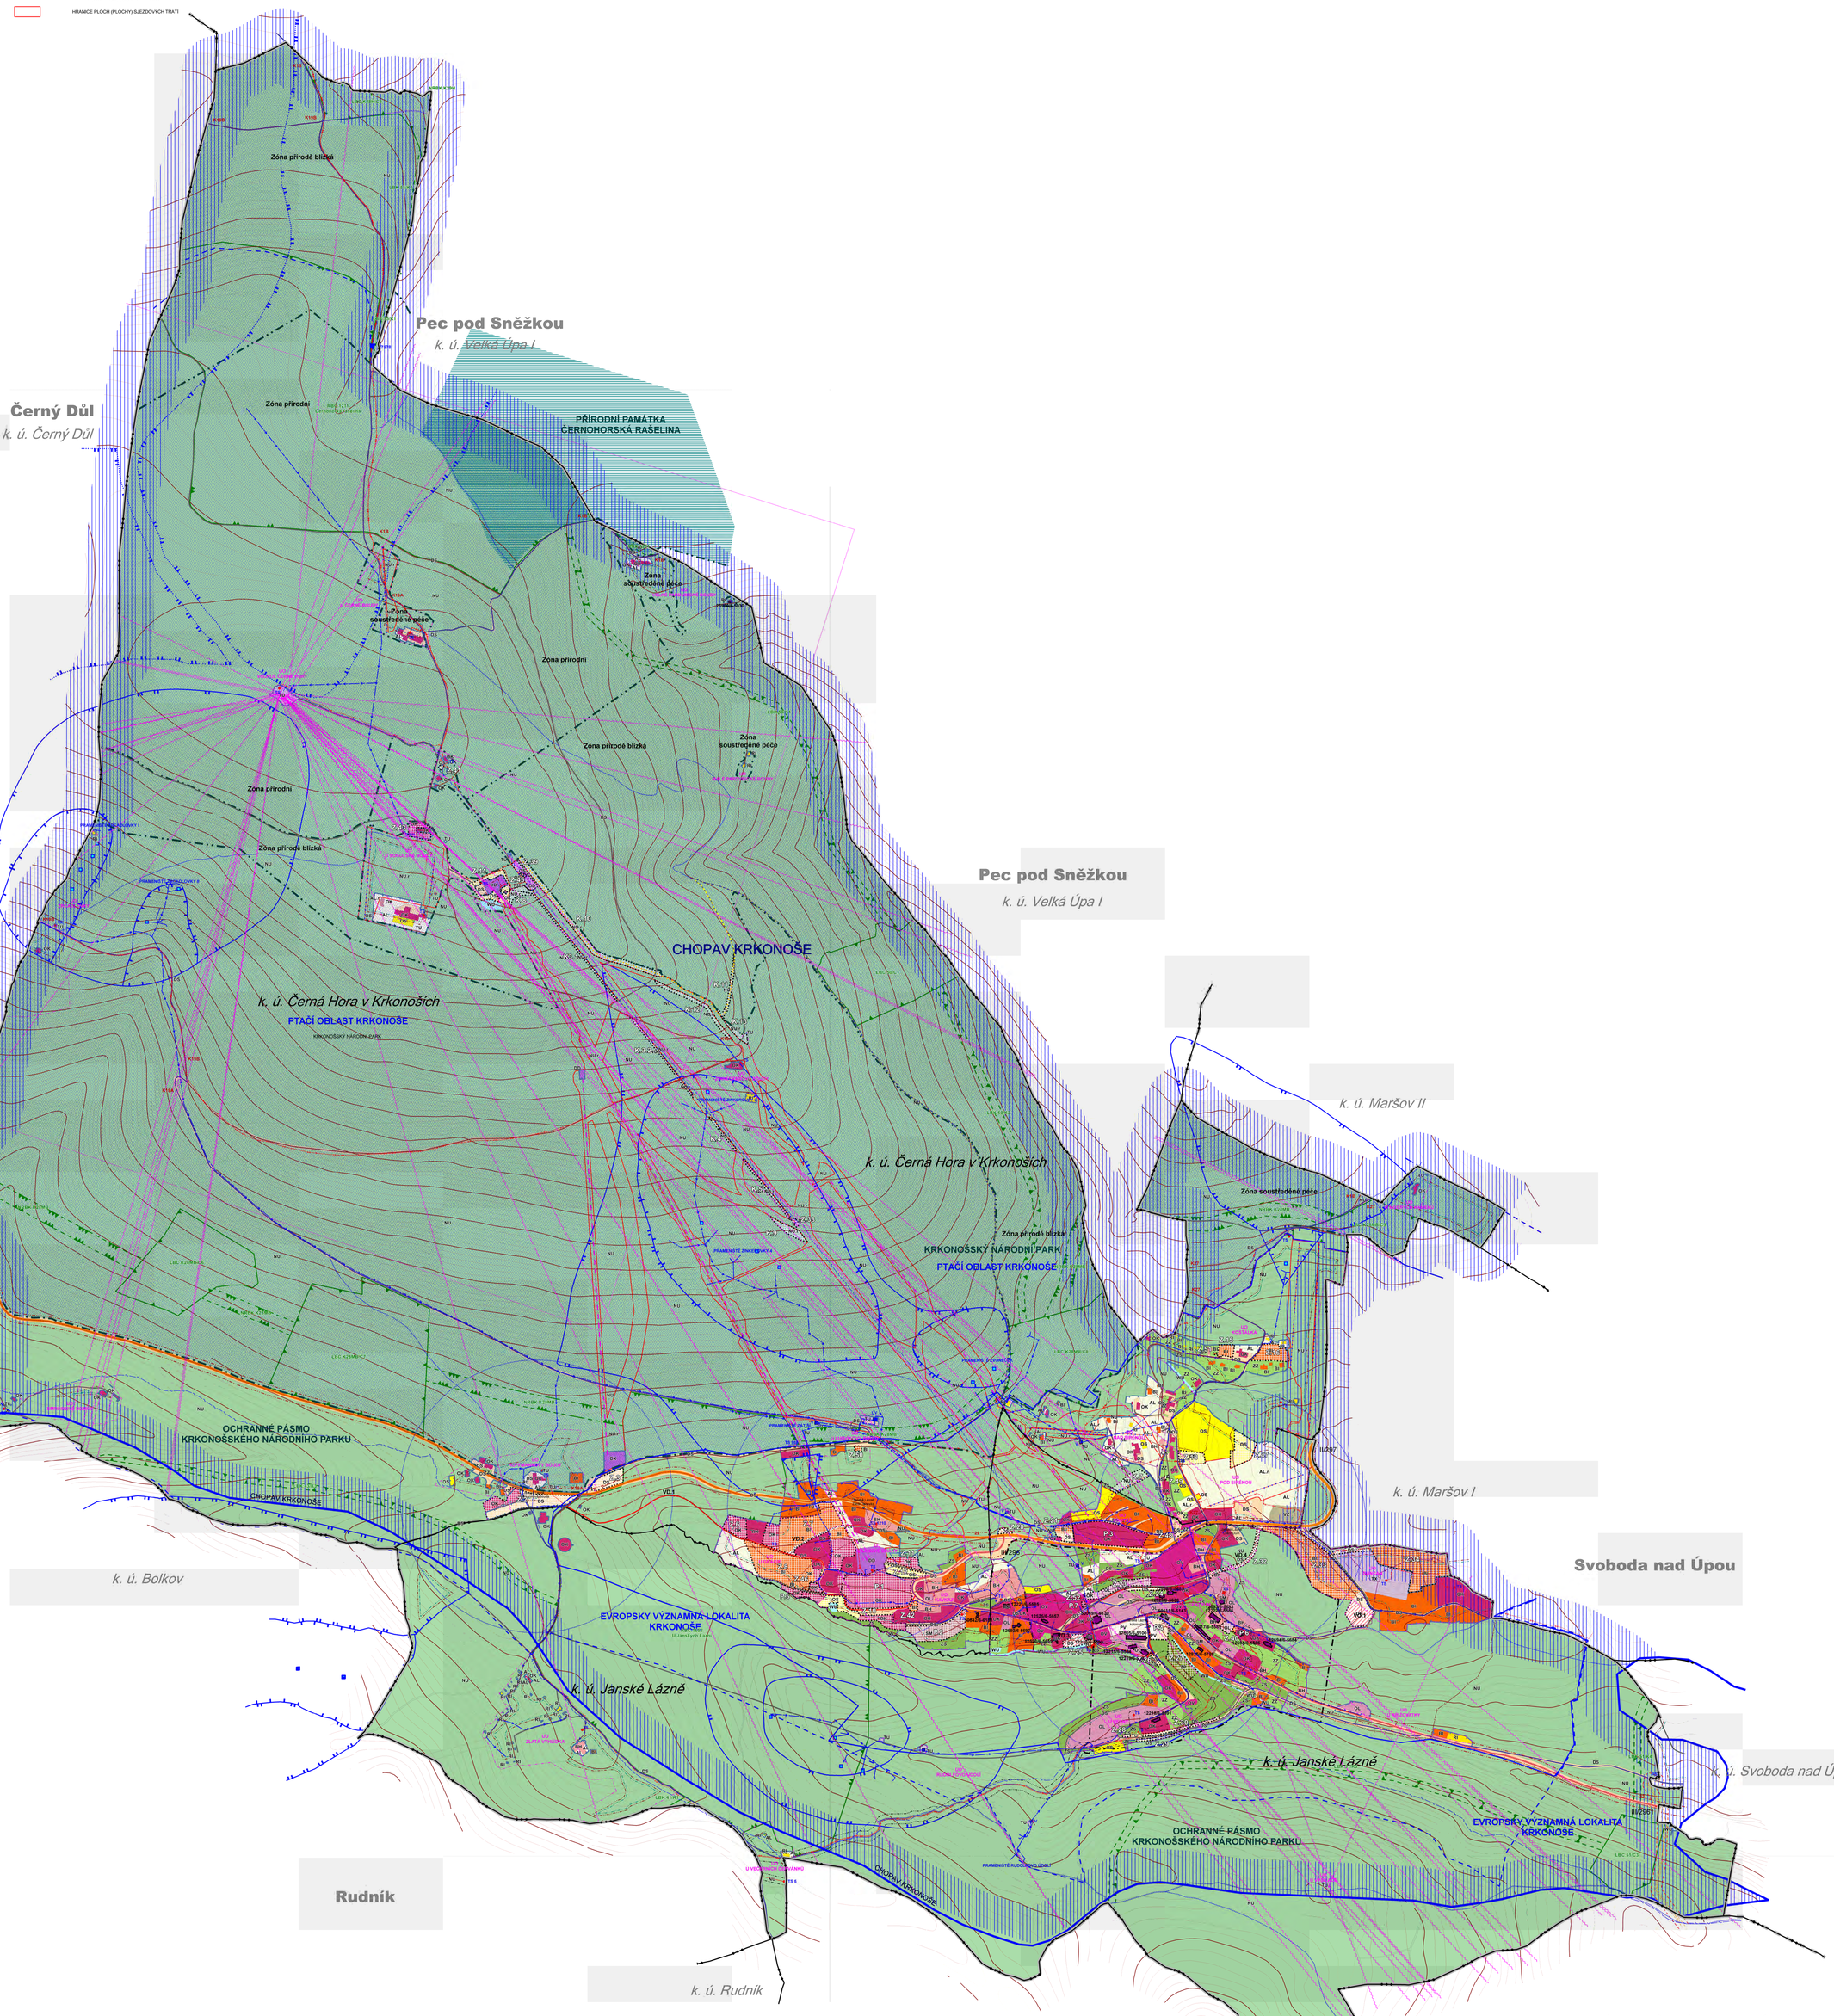

ÚZEMNÍ PLÁN JANSKÉ LÁZNĚ – ZMĚNA Č.5

KOORDINAČNÍ VÝKRES

POŘIZOVATEL MĚSTSKÝ ÚŘAD TRUTNOV SLOVANSKÉ NÁM. 165 541 16 TRUTNOV 1	MĚŘÍTKO 1:5 000 PŘÍLOHA ČÍSLO D.1
ZPRACOVATEL TENET, SPOL. S R.O. ARCHITEKTONICKÝ ATELIÉR HORSKÁ 64 541 01 TRUTNOV 1	ZAKÁZKA ČÍSLO 230151

PROJEKTANT: ING. ARCH. VLADIMÍR SMILNICKÝ, AUTORIZOVANÝ ARCHITEKT ČKA 00 503